A4x4: 297x841
A: 0,25 m²

09.12.2021
13822_08_114_P2I1_VP_Ajd-Odcep_Sez.dwg

Plinovod Ajd-Odcep_Sez
M 1:1000/100
M1.K1

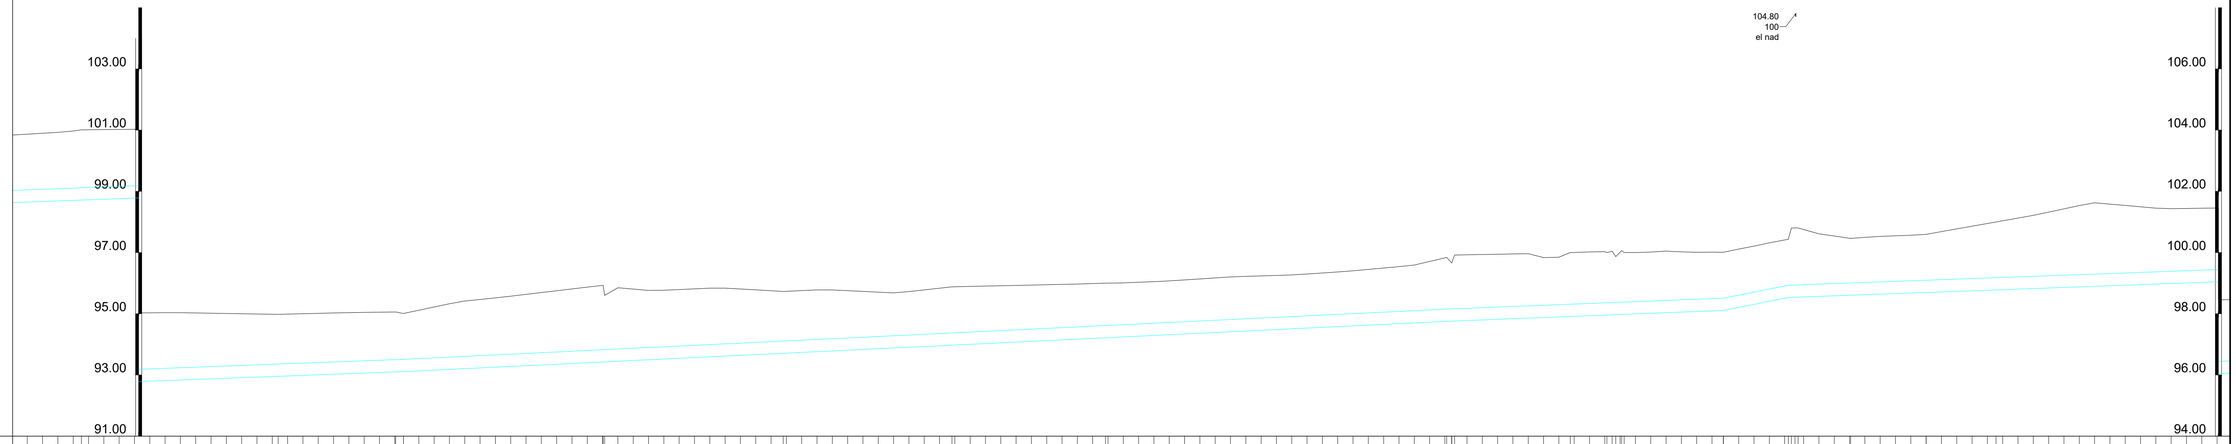

KOTA TERENA	94.87 94.90 94.93 94.97 95.01 95.02 95.02 95.03 95.03 95.04 95.03 95.02 95.01 95.00 94.99 94.98 94.98 94.99 95.00 95.01 95.03 95.04 95.04 95.05 95.08 95.01 95.12 95.22 95.33 95.41 95.47 95.52 95.57 95.63 95.69 95.75 95.81 95.87 95.83 95.85 95.81 95.76 95.77 95.79 95.81 95.84 95.81 95.78 95.75 95.73 95.76 95.78 95.75 95.73 95.71 95.68 95.73 95.78 95.84 95.88 95.88 95.89 95.90 95.92 95.93 95.94 95.96 95.97 95.99 96.00 96.01 96.03 96.05 96.07 96.11 96.14 96.17 96.20 96.22 96.24 96.25 96.27 96.30 96.33 96.37 96.40 96.45 96.49 96.54 96.59 96.71 96.83 96.88 96.93 96.94 96.94 96.95 96.96 96.84 96.85 97.00 97.02 97.03 97.03 97.03 97.02 97.00 97.02 97.05 97.02 97.01 97.01 97.01 97.11 97.21 97.32 97.61 97.54 97.47 97.50 97.53 97.55 97.57 97.59 97.68 97.77 97.86 97.95 98.04 98.13 98.22 98.32 98.43 98.54 98.63 98.58 98.54 98.49 98.45 98.43 98.44 98.45 98.45 98.46
STACIONAŽA	2.7 2.8 2.9 3.0 3.1 3.2 3.3
LOMNA TOČKA	2804.46 3145.67 3234.38 3255.57 3304.57
KOT LOMA	0 0 0 0 0
KOTA DNA CEVI	93.11 94.76 95.11 95.53 95.69
PREMER IN DEBELINA STENE CEVI	406,8 x 8,00
MINIMALNI NADSLOJ	1.5 m
VRSTA IZOLACIJE/TIP IZVEDBE CEVOVODA	S-v
RABA ZEMLJIŠČA	plodno plodno
KATEGORIJA ZEMLJINE	20 % II., 80 % III. izk. kat.
OPOMBA	obtežitev z betonskimi jahači / obtežitev cevi

LEGENDA

vod	Vodovod	kan	Kanalizacija	tk Optic-tel	Telekomunikacijski vod
el	Električni vod	eles	Električni vod	jr	Vod javne razsvetljave
el nad	Električni vod - nadzemni	tk Telekom	Telekomunikacijski vod	svtk	Signalno varnostni telekomunikacijski kabel

	Ime, priimek, naziv:	Št. ID:
DVP:	MATJAŽ MAKAROVIČ, uds	S-1392
DIP:	MATJAŽ MAKAROVIČ, uds	S-1392
Sodelovalec:	LUKA VITEZ, dis	S-1575
Sodelovalec:	BOJAN BENSA, univ.spec	

Investitor:
Plinovodi d.o.o.
Cesta Ljubljanske brigade 11b
1000 Ljubljana

Projektant:
PROJEKT d.d. NOVA GORICA

Naziv projekta:
PRENOSNI PLINOVOD MS AJDOVŠČINA - LUCIJA, ODSEK AJDOVŠČINA - SEŽANA

Del objekta / sistem:
ODSEK KP AJDOVŠČINA DO ODCEP SEŽANA

Št. projekta: 13822_08_114

Faza: PZI

Datum izdelave: marec 2019

Vsebina:
VZDOLŽNI PROFIL
km 2+720 - km 3+390

List št.: 2.005