A3x4: 420x1188
A: 0,50 m²
13822_08_114_PZI1_VP_Ajd-Odcep_Sez.dwg
13822_08_114_PZI1_VP_Ajd-Odcep_Sez.pdf

Plinovod Ajd-Odcep_Sez
M 1:1000/100
M1.K1

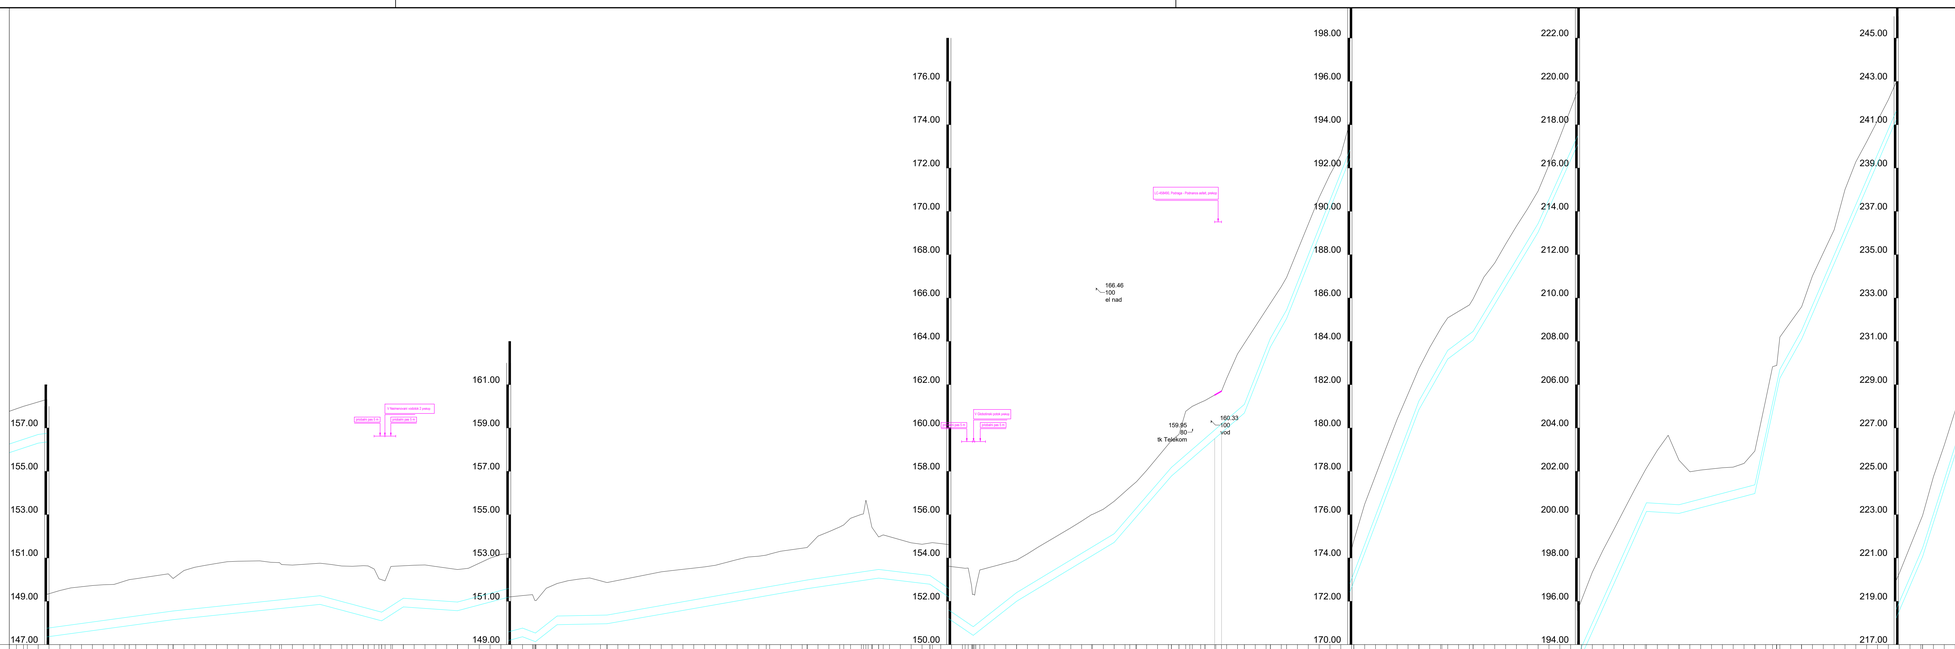

KOTA TERENA	147.80 148.00 148.20 148.35 148.49 148.62 148.67 148.73 148.76 149.78 150.04 150.05 150.12 150.19 150.20 150.42 150.57 150.65 150.75 150.83 150.85 150.86 150.90 150.91 150.97 150.70 150.74 150.70 150.93 150.61 150.63 150.64 150.65 150.66 150.67 150.68 150.69 150.61 150.63 150.40 150.46 150.52 150.76 151.09 151.21 151.26 151.42 151.62 151.84 151.95 152.02 152.09 152.16 152.26 152.36 152.42 152.47 152.53 152.66 152.79 152.92 153.02 153.04 153.09 153.13 153.31 153.38 153.45 153.64 154.01 154.21 154.63 154.84 155.05 155.65 156.12 156.42 156.62 156.84 157.00 157.42 157.80 158.04 158.18 158.37 158.52 158.65 159.70 159.93 160.33 160.41 160.47 160.70 161.27 161.70 162.42 162.64 162.85 163.04 163.18 163.74 165.05 166.18 169.41 170.04 171.01 172.84 174.48 176.48 177.80 179.12 181.41 181.57 182.74 183.71 184.48 185.08 185.35 186.98 187.87 188.49 189.32 190.10 191.40 192.14 192.42 194.72 196.37 197.34 198.32 199.13 200.13 201.13 202.07 203.66 204.43 205.86 206.06 206.98 207.11 208.10 208.36 209.03 209.20 209.59 209.90 210.02 211.02 211.06 212.85 213.15 215.15 216.28 217.21 218.16 219.15 220.28 221.52 222.86 224.75 226.30 227.78
STACIONAŽA	7460.00 7525.26 7596.00 7624.43 7654.43 7659.43 7688.43 7695.36 7728.39 7820.70 7853.66 7897.31 7897.29 7917.29 7962.29 7988.71 7992.19 8002.36 8004.36 8041.83 8072.84 8107.47 8116.15 8127.84 8157.84 8191.23 8207.63 8232.82 8257.78 8269.34 8275.37 8335.17
LOMNA TOČKA	LT49 LT48
KOT LOMA	0 0 0