A3x4: 420x1188
A: 0,50 m²
13822_08_114_PZI1_VP_AjdOdcep_Sez.dwg

Plinovod Ajd-Odcep_Sez
M 1:1000/100
M1.K1

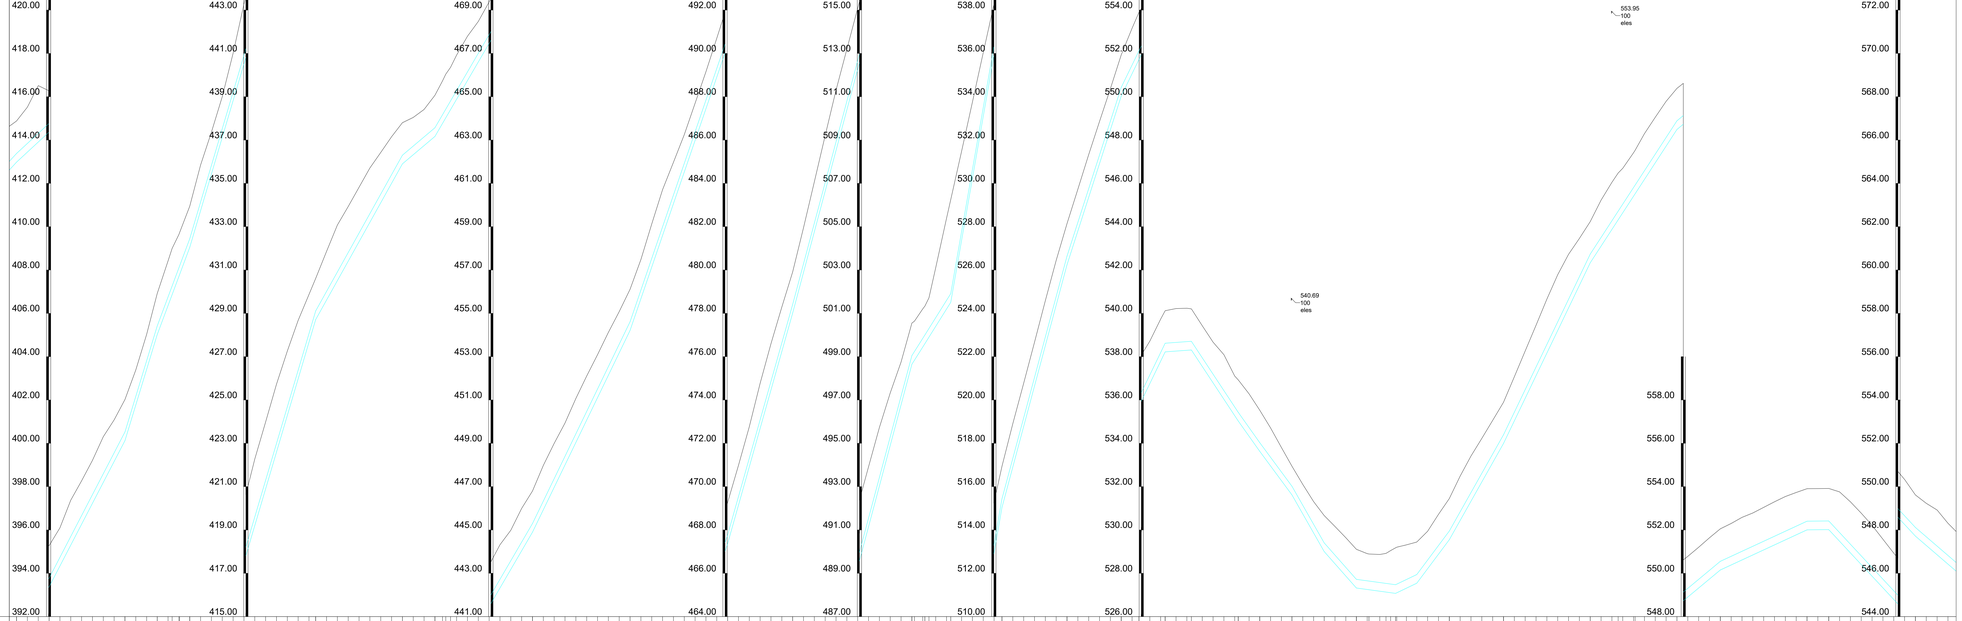

KOTA TERENA	
STACIONAŽA	
LOMNA TOČKA	
KOT LOMA	
KOTA DNA CEVI	
PREMER IN DEBELINA STENE CEVI	406,8 x 8,00
MINIMALNI NADSLOJ	1,1 m
VRSTA IZOLACIJE/TIP IZVEDBE CEVOVODA	5+
RABA ZEMLJIŠČA	gozd
KATEGORIJA ZEMLJINE	60 % III., 40 % IV. ok. kat. / 20 % III., 20 % IV., 60 % V. ok. kat. / 40 % III., 40 % IV., 20 % V. ok. kat. / 20 % III., 20 % IV., 60 % V. ok. kat. / 40 % III., 40 % IV., 20 % V. ok. kat.
OPOMBA	poletelenska zaščitna mreža

LEGENDA

vod	Vodovod	kan	Kanalizacija	tk Optic-tel	Telekomunikacijski vod
el	Električni vod	eles	Električni vod	jr	Vod javne razsvetljave
el nad	Električni vod - nadzemni	tk Telekom	Telekomunikacijski vod	svis	Signalno varnostni telekomunikacijski kabel

	Ime, priimek, naziv:	M.P.	Investitor:
načrtoval:	MATJAŽ MAKAROVIČ, univ. dipl. inž. grad.	M-592	Plinovodi d.o.o.
projektiral:	MATJAŽ MAKAROVIČ, univ. dipl. inž. grad.	M-592	Cesta Ljubljanska brigade 11b
vodja projekta:	LUKA VRTAČ, univ. dipl. inž. grad.	IZS-575	1000 Ljubljana
odgovorni vodja:	ROJKO BRAČA, univerzitetni dipl. inž. grad.		

Projektant: PROJEKT NOVA GORICA

Glavni projekt: PRENOSNI PLINOVOD MB AJDOVŠČINA - LUCIJA, ODSEK AJDOVŠČINA - SEŽANA

Številka projekta: ODSEK KP AJDOVŠČINA DO ODCEP SEŽANA — 13822_08_114

Naslov: VZDOLŽNI PROFIL km 9+180 - km 10+030

Datum: marec 2019

List št.: 2.014