A4x4: 297x841
A: 0.25 m²

09.12.2021
13822_08_114_P251_VP_Ajd-Odcep_Sez.dwg

Plinovod Ajd-Odcep_Sez
M 1:1000/100
M1.K1

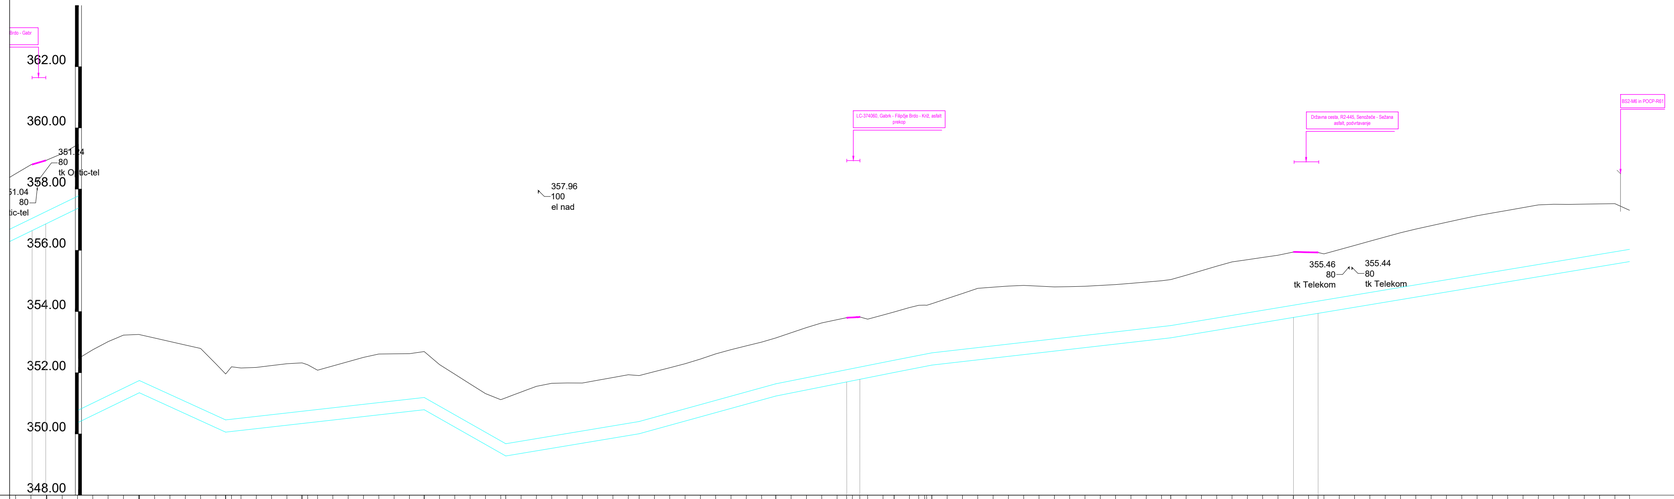

KOTA TERENA	351.80, 351.96, 352.16, 352.45, 352.75, 353.02, 353.23, 353.25, 353.13, 353.02, 352.91, 352.79, 352.29, 352.08, 352.16, 352.17, 352.23, 352.30, 352.32, 352.37, 352.08, 352.22, 352.36, 352.50, 352.61, 352.62, 352.62, 352.69, 352.77, 351.95, 351.63, 351.32, 351.18, 351.12, 351.37, 351.56, 351.66, 351.67, 351.67, 351.76, 351.85, 351.93, 351.91, 352.04, 352.16, 352.29, 352.45, 352.62, 352.75, 352.88, 353.00, 353.14, 353.31, 353.48, 353.63, 353.73, 353.80, 353.82, 353.87, 353.89, 353.99, 354.13, 354.20, 354.23, 354.28, 354.42, 354.59, 354.76, 354.80, 354.83, 354.85, 354.83, 354.81, 354.81, 354.83, 354.85, 354.88, 354.92, 354.96, 355.01, 355.04, 355.19, 355.33, 355.48, 355.62, 355.69, 355.77, 355.84, 355.96, 355.94, 355.87, 355.88, 356.02, 356.16, 356.30, 356.44, 356.58, 356.69, 356.80, 356.91, 357.02, 357.13, 357.22, 357.31, 357.40, 357.48, 357.51, 357.50, 357.51, 357.52, 357.53, 357.31
STACIONAŽA	18026.69, 18056.88, 18085.07, 18.1, 18149.88, 18176.52, 18.2, 18220.06, 18254.68, 18.3, 18307, 18315.62, 18393.63, 18.4, 18.5, 18543.42
LOMNA TOČKA	LT-085, LT-086
KOT LOMA	0, 0, 0, 0, 0, 0, 0, 20, 17, 0
KOTA DNA CEVI	349.88, 351.35, 350.06, 350.79, 349.28, 350.01, 351.24, 352.01, 352.25, 353.14, 355.63
PREMER IN DEBELINA STENE CEVI	406,8 x 11,00, 406,8 x 8,00, 406,8 x 8,00, 406,8 x 11,00, 406,8 x 8,00, 406,8 x 11,00, 406,8 x 8,00
MINIMALNI NADSLOJ	1.35 m, 1.1 m, 1.35 m, 1.1 m, 1.5 m, 1.1 m
VRSTA IZOLACIJE/TIP IZVEDBE CEVOVODA	PP, S-v, PP, S-v, PP, S-v
RABA ZEMLJIŠČA	cesta, kraški gozd, cesta, kraški gozd, cesta, kraški gozd
KATEGORIJA ZEMLJINE	10 % III., 20 % IV., 70 % V. izk. kat.
OPOMBA	polietilenska zaščitna mreža

LEGENDA

vod	Vodovod	kan	Kanalizacija	tk Optic-tel	Telekomunikacijski vod
el	Električni vod	eles	Električni vod	jr	Vod javne razsvetljave
el nad	Električni vod - nadzemni	tk Telekom	Telekomunikacijski vod	svtk	Signalno varnostni telekomunikacijski kabel

	Ime, priimek, naslov:	Št. in:
DVP:	MATJAŽ MAKAROVIČ, uds	S-1392
GIP:	MATJAŽ MAKAROVIČ, uds	S-1392
Sodelovalci:	LUKA VITEZ, dis	S-1575
Sodelavec:	BOJAN BENSA, upđ	

Investitor:
Plinovodi d.o.o.
Cesta Ljubljanske brigade 11b
1000 Ljubljana

Projektant:
PROJEKT NOVA GORICA d.d.

Naziv projekta: PRENOSNI PLINOVOD MS AJDOVŠČINA - LUCIJA, ODSEK AJDOVŠČINA - SEŽANA
Del objekta / sistem: ODSEK KP AJDOVŠČINA DO ODCEP SEŽANA

Naslov: VZDOLŽNI PROFIL km 18+040 - km 18+570

Št. projekta: 13822_08_114
Datum: marec 2019
Merilo risanja: 1:1000/100
List št.: 2.025