A4x4: 297x841
A: 0.25 m²

09.12.2021
13822_08_114_P21_VP_Odcep_Sez.dwg

Plinovod Odcep Sežana
M 1:1000/100
M1.K2

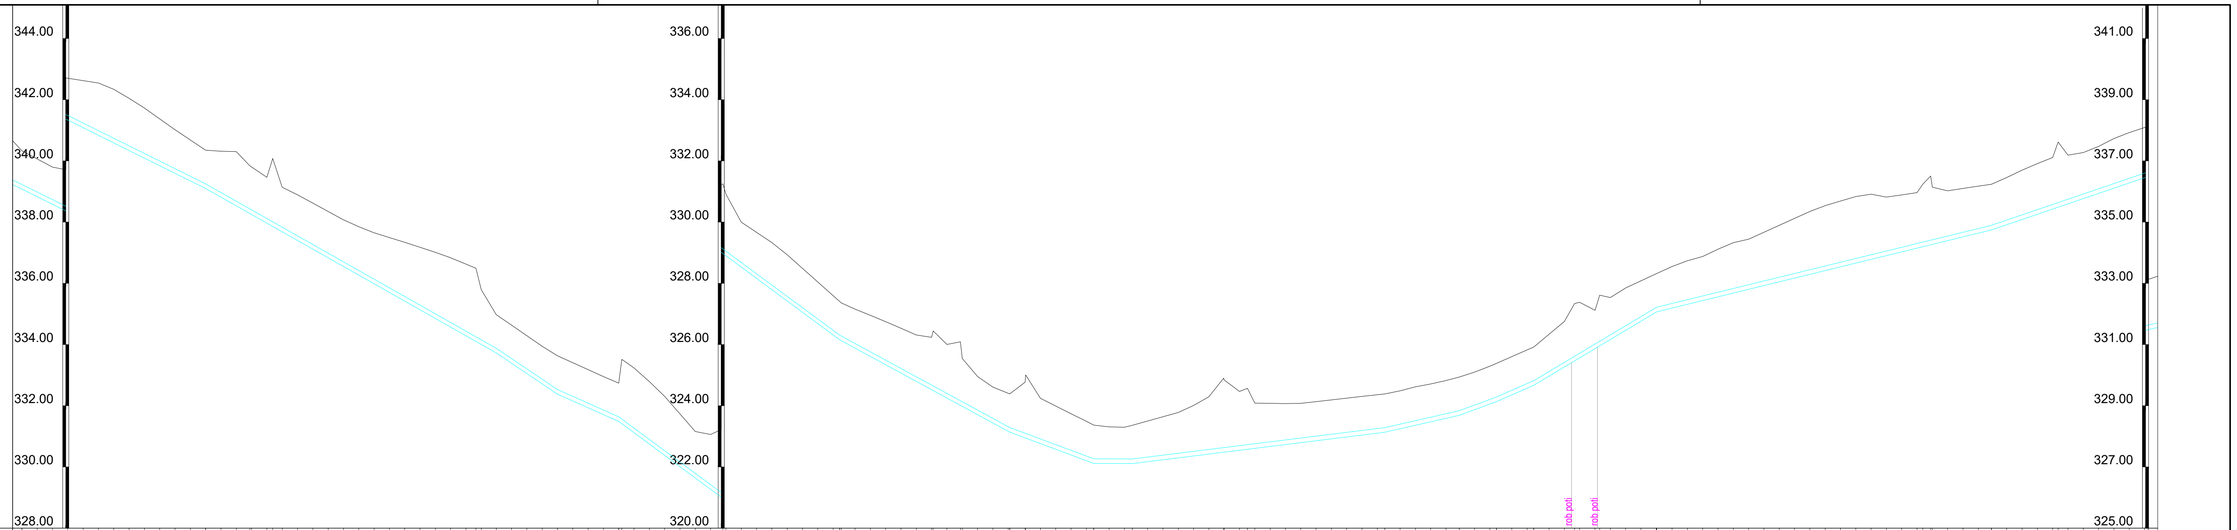

KOTA TERENA	343.33, 343.06, 342.80, 342.70, 342.62, 342.54, 342.34, 342.04, 341.73, 341.37, 341.02, 340.68, 340.35, 340.32, 340.30, 339.91, 339.46, 339.08, 338.89, 338.62, 338.35, 338.08, 337.85, 337.65, 337.50, 337.34, 337.18, 337.01, 336.83, 336.63, 336.49, 334.98, 334.63, 334.29, 333.94, 333.63, 333.41, 333.18, 332.95, 332.74, 332.53, 332.23, 332.79, 332.31, 331.73, 331.16, 331.06, 330.95, 330.00, 329.67, 329.33, 328.93, 328.49, 328.04, 327.60, 327.16, 326.96, 326.75, 326.53, 326.31, 326.24, 326.00, 325.69, 325.50, 324.95, 324.61, 324.59, 324.57, 324.24, 323.99, 323.74, 323.49, 323.31, 323.30, 323.30, 323.30, 323.30, 323.64, 323.78, 324.01, 324.29, 324.50, 324.47, 324.25, 324.09, 324.08, 324.07, 324.08, 324.13, 324.19, 324.25, 324.31, 324.39, 324.49, 324.62, 324.71, 324.82, 324.94, 325.10, 325.33, 325.53, 325.61, 325.82, 325.92, 326.34, 326.75, 327.38, 327.42, 327.53, 327.85, 328.08, 328.32, 328.55, 328.74, 328.88, 329.11, 329.33, 329.44, 329.67, 329.89, 330.12, 330.35, 330.54, 330.69, 330.83, 330.91, 330.82, 330.89, 330.95, 330.93, 330.92, 331.02, 331.10, 331.18, 331.24, 331.46, 331.70, 331.91, 332.11, 332.41, 332.19, 332.27, 332.48, 332.73, 332.92, 333.08, 333.30
STACIONAŽA	1344.66, 1.5, 1400.66, 1.6, 1494.53, 1.5, 1519.53, 1539.53, 1.6, 1611.68, 1667.21, 1694.63, 1.7, 1707.21, 1789.63, 1.8, 1813.95, 1826.11, 1838.27, 1878.42, 1.9, 1987.70, 2.0, 2038.88
LOMNA TOČKA	LT-106
KOT LOMA	0, 0, 0, 0, 0, 0, 0, 0, 0, 0, 11, 0, 0
KOTA DNA CEVI	342.08, 339.10, 333.73, 332.38, 331.49, 326.16, 323.14, 322.12, 322.11, 323.14, 323.69, 324.14, 324.67, 327.07, 329.75, 331.49
PREMER IN DEBELINA STENE CEVI	168,3 x 5,00
MINIMALNI NADSLOJ	2 dvl m
VRSTA IZOLACIJE/TIP IZVEDBE CEVOVODA	S-v
RABA ZEMLJIŠČA	gozd, travnik, gozd, pot, travnik, neplodno
KATEGORIJA ZEMLJINE	20 % III., 20 % IV., 60 % V. izk. kat.
OPOMBA	zasaditev gozdnega roba
	polietilenska zaščitna mreža

LEGENDA

vod	Vodovod	kan	Kanalizacija	tk Optic-tel	Telekomunikacijski vod
el	Električni vod	eles	Električni vod	jr	Vod javne razsvetljave
el nad	Električni vod - nadzemni	tk Telekom	Telekomunikacijski vod	svtk	Signalno varnostni telekomunikacijski kabel

	Ime, priimek, naslov:	Št. IZ:
DVP:	MATJAŽ MAKAROVIČ, udis	S-1392
GP:	MATJAŽ MAKAROVIČ, udis	S-1392
Projektivodja:	LUKA VITEZ, dis	S-1575
Projektant:	BOJAN BENSA, univ.grad	

Investitor: Plinovodi d.o.o.
Cesta Ljubljanske brigade 11b
1000 Ljubljana

Projektiral: PROJEKT d.d. NOVA GORICA

PRENOSNI PLINOVOD MB AJDOVŠČINA - LUCUJA, ODSEK AJDOVŠČINA - SEŽANA
Del objekta / sklop: ODCEP SEŽANA

Naziv: VZDOLŽNI PROFIL
km 1+360 - km 2+360

Št. risbe: 13822_08_114
Datum: marec 2019
Revizija izdaje:

List št.: 2.028