A4x4: 297x841
A: 0,25 m²

09.12.2021
13822_08_114_P251_VP_Odcep_Sez.dwg

Plinovod Odcep Sežana
M 1:1000/100
M1.K2

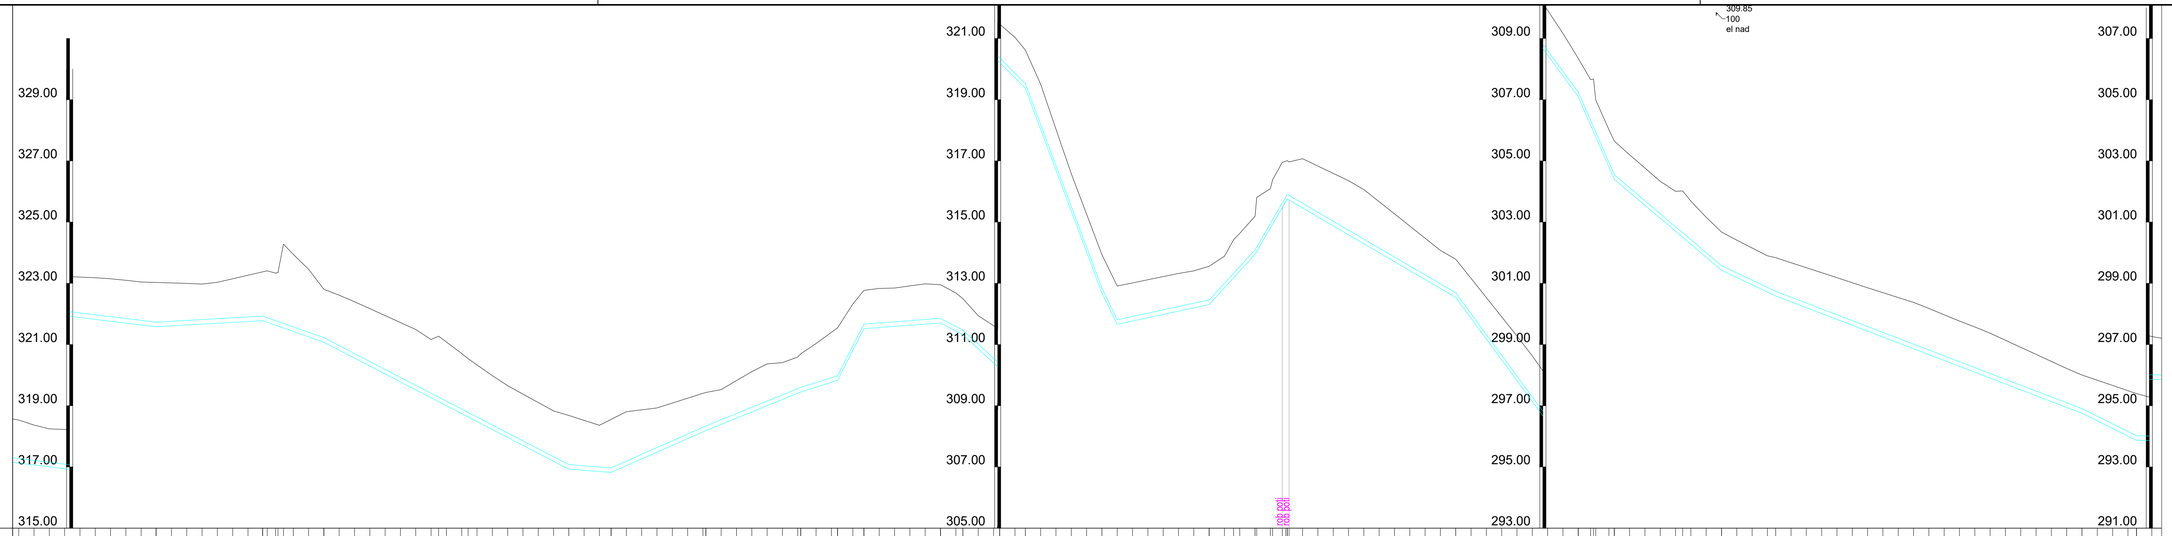

KOTA TERENA	323.37 323.25 323.23 323.20 323.18 323.15 323.10 323.04 323.03 323.01 323.00 322.97 323.03 323.15 323.26 323.28 322.95 323.46 322.80 322.61 322.40 322.17 321.95 321.72 321.49 321.16 321.06 320.71 320.53 319.98 319.66 319.38 319.11 318.83 318.68 318.52 318.36 318.55 318.81 318.87 318.93 319.09 319.25 319.44 319.53 319.82 320.11 320.37 320.41 321.03 321.52 322.32 322.77 322.83 322.85 322.92 322.98 322.95 322.60 321.94 321.62 321.04 320.62 319.51 318.04 316.58 315.26 313.94 313.01 313.12 313.22 313.32 313.41 313.56 313.69 314.03 316.98 317.07 316.83 316.59 316.35 316.06 315.67 315.27 314.87 314.47 314.08 313.79 313.16 312.53 311.91 311.28 310.63 309.92 309.17 308.35 307.55 306.82 306.06 305.20 304.77 304.33 304.01 303.69 303.16 302.68 302.41 302.15 301.90 301.84 301.67 301.51 301.35 301.19 301.02 300.86 300.70 300.54 300.38 300.18 299.97 299.77 299.58 299.37 299.14 298.91 298.68 298.45 298.22 298.00 297.83 297.66 297.49 297.40 297.26
STACIONAŽA	2745.24 2780.02 2801.21 2879.98 2893.78 2924.73 2955.71 2967.71 2976.34 3008.65 3020.65 3029.03 3054.03 3059.03 3089.03 3104.03 3114.55 3169.55 3209.55 3221.32 3256.32 3274.02 3374.02 3391.81
LOMNA TOČKA	LT116 LT117 LT118 LT119 LT120 LT121 LT122 LT123 LT124
KOT LOMA	0 0 0 0 0 23 0 21 0 0 21 20 0 0 0 0 0 9 0 0 29 0 27 0 26
KOTA DNA CEVI	321.58 321.78 321.07 316.93 316.82 316.19 319.45 319.83 321.52 321.70 321.32 320.22 319.37 312.69 311.66 312.31 313.94 315.76 312.54 307.10 304.40 301.43 300.59 296.75 295.87
PREMER IN DEBELINA STENE CEVI	168,3 x 5,00
MINIMALNI NADSLOJ	1.1 m
VRSTA IZOLACIJE/TIP IZVEDBE CEVOVODA	S-v
RABA ZEMLJIŠČA	travnik sadovnjak cp vinograd tra
KATEGORIJA ZEMLJINE	20 % III., 20 % IV., 60 % V. izk. kat.
OPOMBA	polietilenska zaščitna mreža

LEGENDA

vod	Vodovod	kan	Kanalizacija	tk Optic-tel	Telekomunikacijski vod
el	Električni vod	eles	Električni vod	jr	Vod javne razsvetljave
el nad	Električni vod - nadzemni	tk Telekom	Telekomunikacijski vod	svtk	Signalno varnostni telekomunikacijski kabel

	Ime, priimek, naziv:	Št. ID:
DVP:	MATJAŽ MAKAROVIČ, udis	S-1392
DIP:	MATJAŽ MAKAROVIČ, udis	S-1392
Sodelavec:	LUKA VITEZ, dis	S-1575
Sodelavec:	BOJAN BENSA, univ.grad	

Investitor: Plinovodi d.o.o.
Cesta Ljubljanske brigade 11b
1000 Ljubljana

Projektant: PROJEKT d.d. NOVA GORICA

Projekt: PRENOSNI PLINOVOD MS AJDOVŠČINA - LUCIJA, ODSEK AJDOVŠČINA - SEŽANA
Del objekta / sklop: ODCEP SEŽANA

Naziv: VZDOLŽNI PROFIL km 2+720 - km 3+390
Številka: 13822_08_114
Datum: marec 2019
List št.: 2.030