A4x4; 297x841
A; 0,25 m²

09.12.2021
13822_08_112_DZR0_3d.dwg

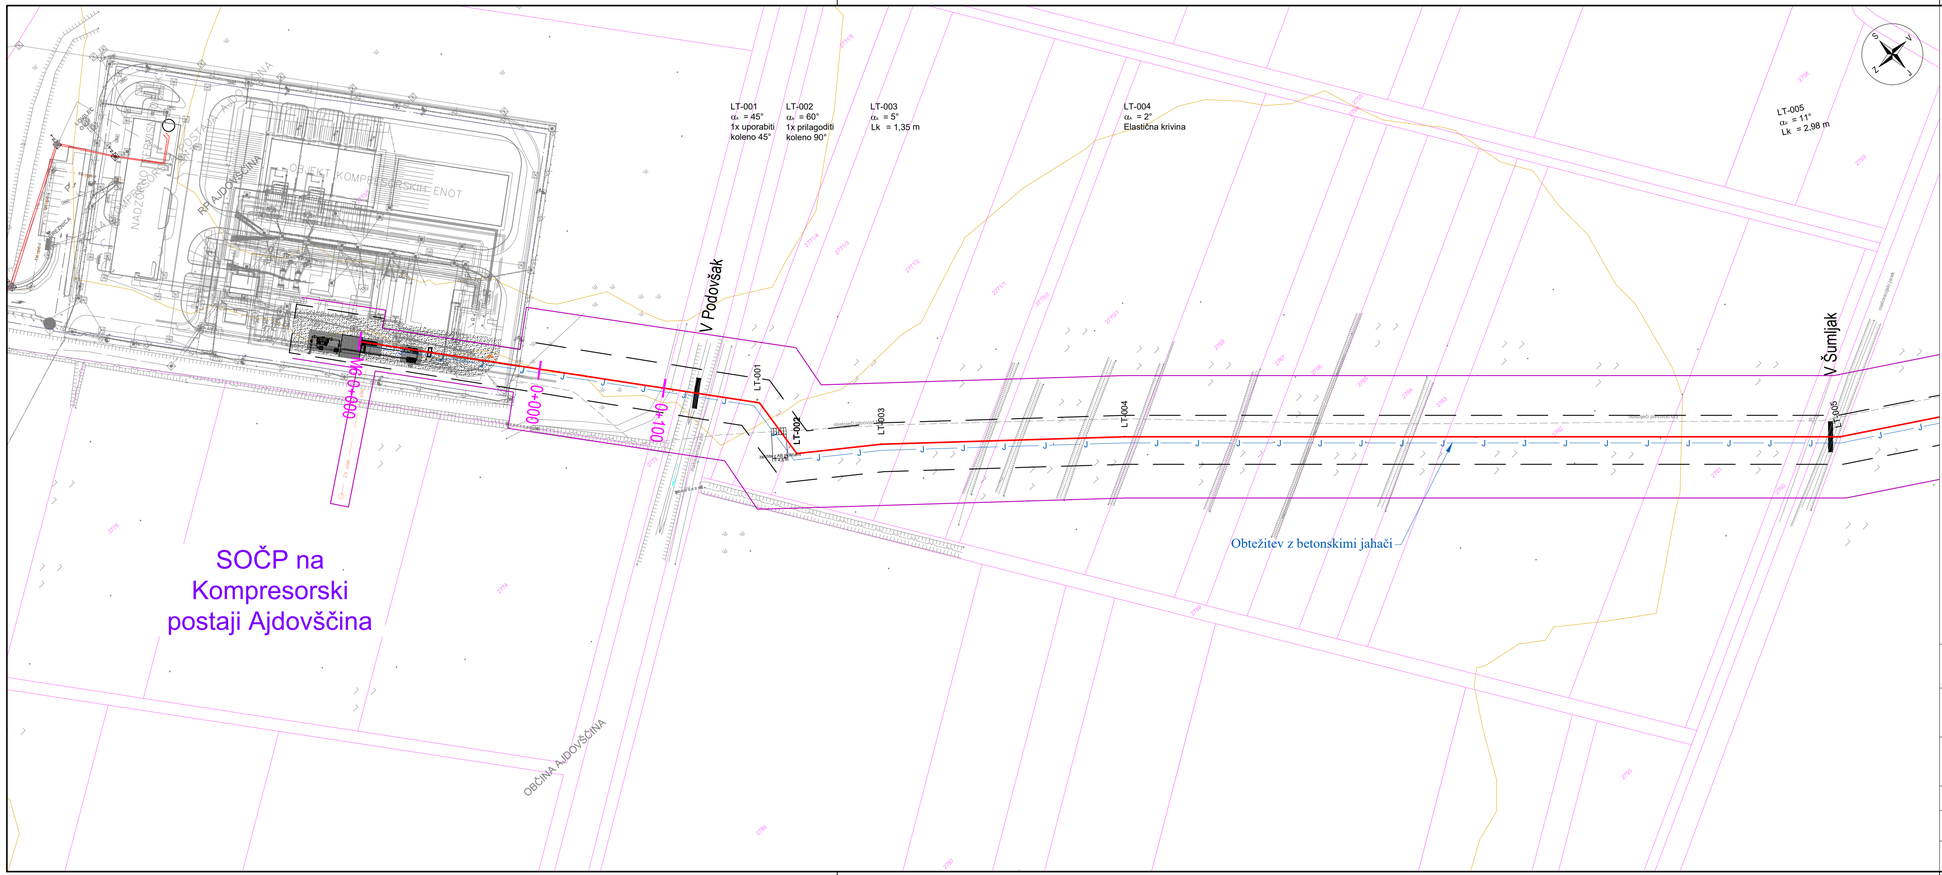

LEGENDA

Osnovni topografski podatki
- Državna meja
- Meja občine
- Meja katastrske občine
- Parcelna meja - urejena
- Parcelna meja - neurejena

Križanja, delovni pas
- V Križanje vodotoka
- DC Križanje državne ceste
- LC Križanje lokalne ceste
- Ž Križanje železniške proge
- Delovni pas plinovod
- Meja DPN

Omejitve
- Brezno
- Pufrsko območje jame

Predvideni prenosni plinovod
- Predvideni prenosni plinovod
- Predvideni prenosni plinovod - izvedba s podvrtavanjem
- 0+000 Opisna stacionaža plinovoda (DPN)
- J J Obtežitev z betonskimi jahači
- Vzpostavitev gozdnega roba
- Zaščita proti površinski eroziji
- Drenaže

Obstoječa komunalna infrastruktura
- NN nad Elektrika NN nadzemna
- NN pod Elektrika NN podzemna
- SN nad Elektrika SN nadzemna
- SN pod Elektrika SN podzemna
- JR pod Javna razsvetljava
- TK nad TK nadzemni
- TK pod TK podzemni
- Kanalizacija fekalna
- Kanalizacija meteorna
- Vodovod
- Plinovod prenosni
- Plinovod distribucija

Nov priključek za potrebe delovanja plinovoda
- MRP NN Elektrika NN podzemna
- MRP AZ Katodna zaščita

Ostalo
- Zidana ograja

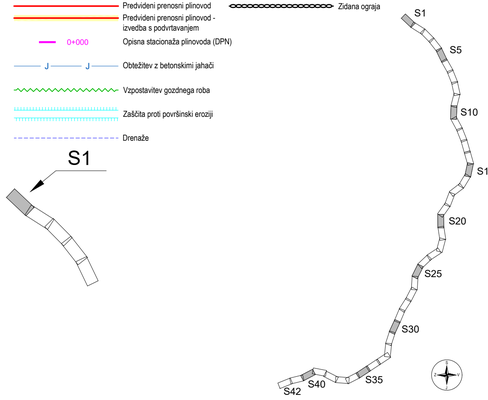

Projektant:
PROJEKT d.o.o. NOVA GORICA

Investitor:
Plinovodi d.o.o.
Cesta Ljubljanske brigade 11b
1001 Ljubljana

Risba:
SITUACIJA 1
Merilo: 1:1000

Objekt:
PRENOSNI PLINOVOD M6 AJDOVŠČINA - LUCIJA
ODSEK AJDOVŠČINA - SEŽANA

Odgovorni vodja projekta: MATJAŽ MAKAROVIČ, udis				Id. št.: S-1392
Odgovorni projektant: RAJKO VECCHIET, udig				Id. št.: G-0652
Vrsta načrta: **2/1 Načrt s področja gradbeništva, plinovod**			Sodelavci: TADEJ CIGUT, udivki	Id. št.: G-4570
Vrsta projektne dokumentacije: **DZR**	Številka načrta: 13822_08_112	Številka projekta: 13822_08_1	Datum: marec 2019	Številka lista: 1.001

Spremembe: