A4x4: 297x841
A: 0,25 m²

24.10.2023
13822_08_112_DZR3_VP_Ajd-Odcep_Sez.dwg

Plinovod Ajd-Odcep_Sez
M 1:1000/100
M1.K1

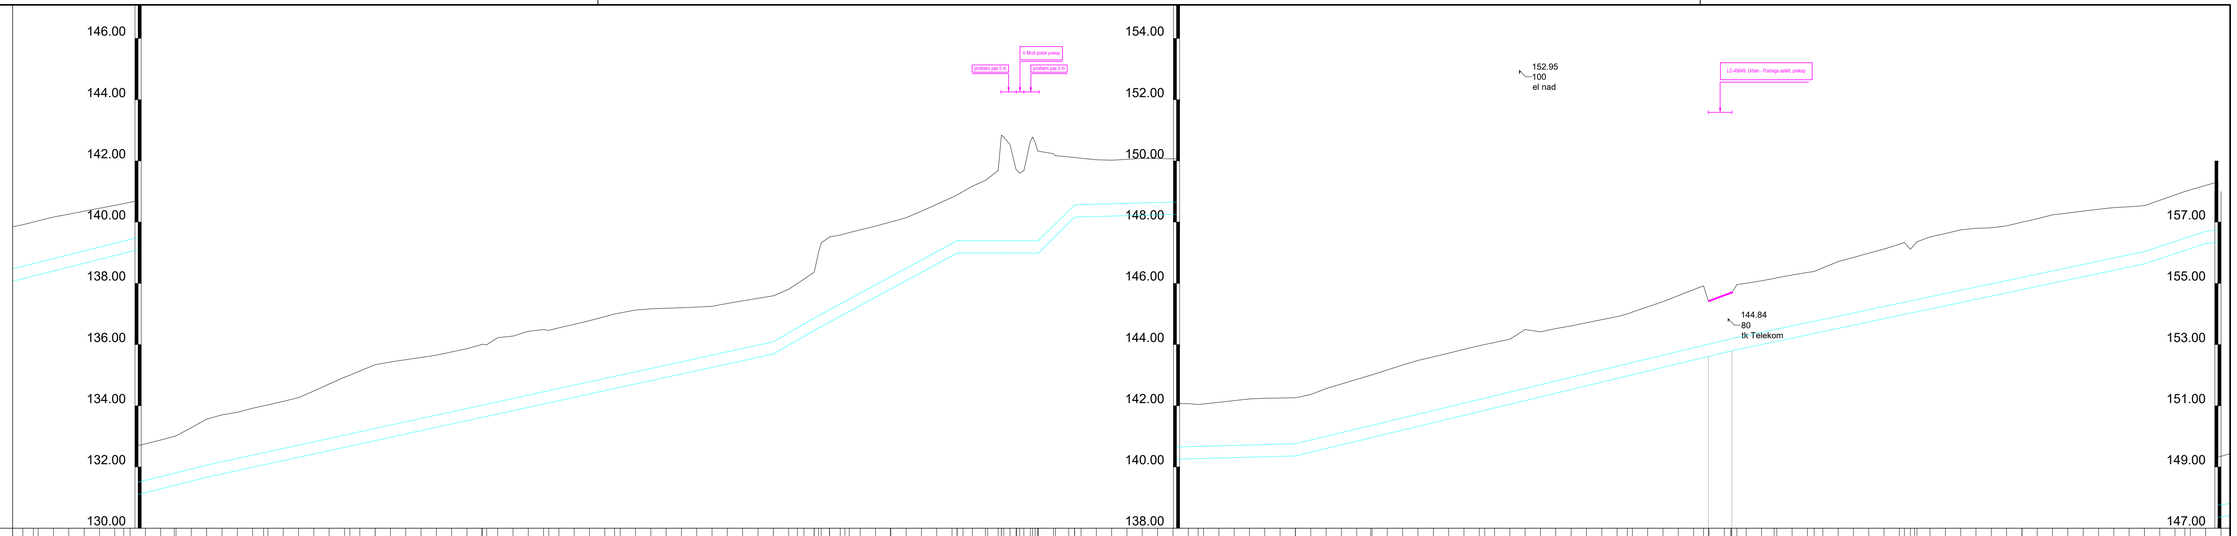

KOTA TERENA	131.92 132.00 132.09 132.17 132.26 132.36 132.45 132.55 132.61 132.65 132.75 132.88 133.00 133.29 133.56 133.70 133.79 133.92 134.00 134.14 134.27 134.48 134.71 134.93 135.14 135.34 135.43 135.50 135.58 135.65 135.76 135.87 136.03 136.23 136.28 136.43 136.49 136.55 136.66 136.78 136.91 137.00 137.03 137.13 137.17 137.18 137.20 137.22 137.25 137.34 137.43 137.51 137.59 137.70 138.00 138.04 138.09 138.14 138.24 138.33 138.44 138.53 138.63 138.77 138.87 139.74 139.87 140.00 140.14 140.35 140.58 140.81 141.00 141.17 141.42 141.55 141.64 141.74 141.84 141.93 142.03 142.13 142.19 142.34 142.64 142.03 142.05 142.08 142.08 142.07 142.07 142.04 142.11 142.17 142.23 142.25 142.26 142.37 142.56 142.71 142.86 143.00 143.17 143.33 143.48 143.60 143.72 143.85 143.96 144.07 144.17 144.49 144.42 144.52 144.61 144.71 144.81 144.91 145.00 145.08 145.23 145.40 145.60 145.79 145.92 146.00 146.08 146.18 146.27 146.35 146.45 146.57 146.71 146.85 146.98 147.12 147.23 147.33 147.42 147.51 147.63 147.75 147.80 147.82 147.88 148.00 148.11 148.24 148.30 148.36 148.42 148.48 148.50 148.54 148.71 148.80 149.00 149.20 149.35
STACIONAŽA	6813.37 6.8 6958.37 6.9 7011.73 7.0 7058.37 7072.83 7078.83 7084.83 7088.71 7.1 7168.83 7.2 7311.00 7.3 7446.00 7.4 7486.00
LOMNA TOČKA	LT-022
KOT LOMA	0 0 0 0 0 0 0 0 0 4 0 0
KOTA DNA CEVI	131.66 135.69 136.46 138.99 138.99 138.99 139.99 140.19 140.91 140.36 143.79 146.64 147.30
PREMER IN DEBELINA STENE CEVI	406,8 x 8,83 | 406,8 x 10,83 | 406,8 x 8,83 | 406,8 x 10,83 | 406,8 x 8,83
MINIMALNI NADSLOJ	1.5 m | 1.5 m | 1.5 m | 1.35 m | 1.5 m
VRSTA IZOLACIJE/TIP IZVEDBE CEVOVODA	S-v | PP | S-v | PP | S-v
RABA ZEMLJIŠČA	plodno | vodotok | plodno | cesta | plodno
KATEGORIJA ZEMLJINE	20 % II., 80 % III. izk. kat.
OPOMBA	obtežitev z betonskimi jahači / obtežitev cevi

LEGENDA

vod	Vodovod	kan	Kanalizacija	tk Optic-tel	Telekomunikacijski vod
el	Električni vod	eles	Električni vod	jr	Vod javne razsvetljave
el nad	Električni vod - nadzemni	tk Telekom	Telekomunikacijski vod	svtk	Signalno varnostni telekomunikacijski kabel

	Ime, priimek, naziv:	Št. ID:
ZVP:	MATJAŽ MAKAROVIČ, univ. dipl. inž. grad.	S-1392
OP:	RAJKO VECCHIET, univ. dipl. inž. grad.	G-0852
Sodelavec:	TADEJ ČIGUT, univ. dipl. inž. grad.	G-4370
Sodelavec:	BOJAN BENSA, univ. dipl. inž. grad.	

Investitor:
Plinovodi d.o.o.
Cesta Ljubljanske brigade 11b
1000 Ljubljana

Projektant:
PROJEKT NOVA GORICA

Naziv projekta: **PRENOSNI PLINOVOD M6 AJDOVŠČINA - LUCIJA, ODSEK AJDOVŠČINA - SEŽANA**
Del objekta / sistem: ODSEK KP AJDOVŠČINA DO ODCEP SEŽANA

Številka: **13822_08_112**

Naziv: **VZDOLŽNI PROFIL km 6+790 - km 7+470**

Datum: marec 2019

Merilo (original): 1:1000/100

List št.: **2.011**