A3x4: 420x1188
A: 0,50 m²
M 1:1000
13822_08_112_DZR3_VP_Ajd-Odsep_Sez.dwg

Plinovod Ajd-Odcep_Sez
M 1:1000/100
M1.K1

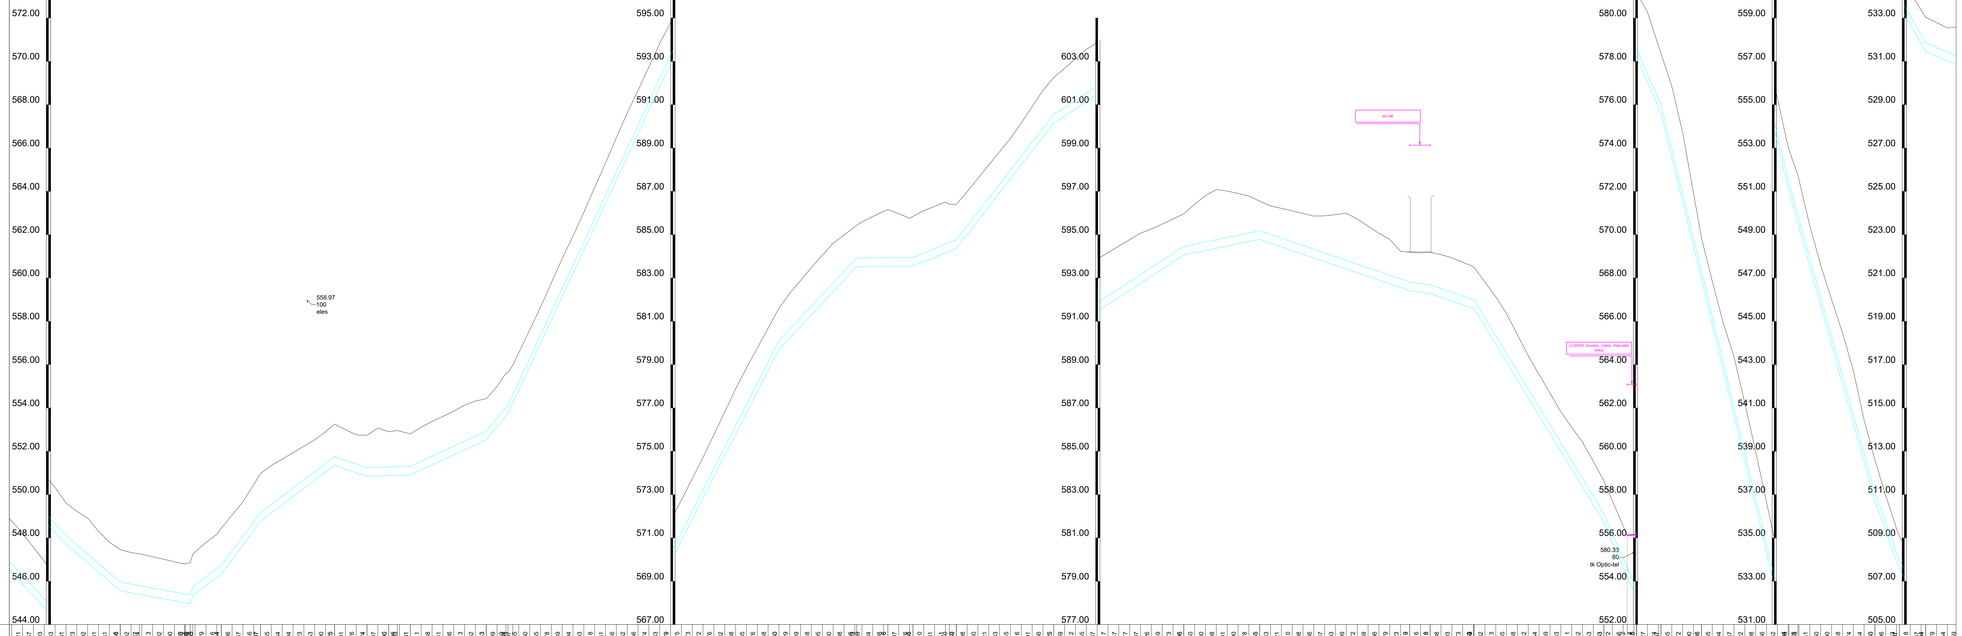

| | | |