A4x4: 297x841
A: 0.25 m²

24.10.2023
13822_08_112_DZR3_VP_Odcep_Sez.dwg

Plinovod Odcep Sežana
M 1:1000/100
M1.K2

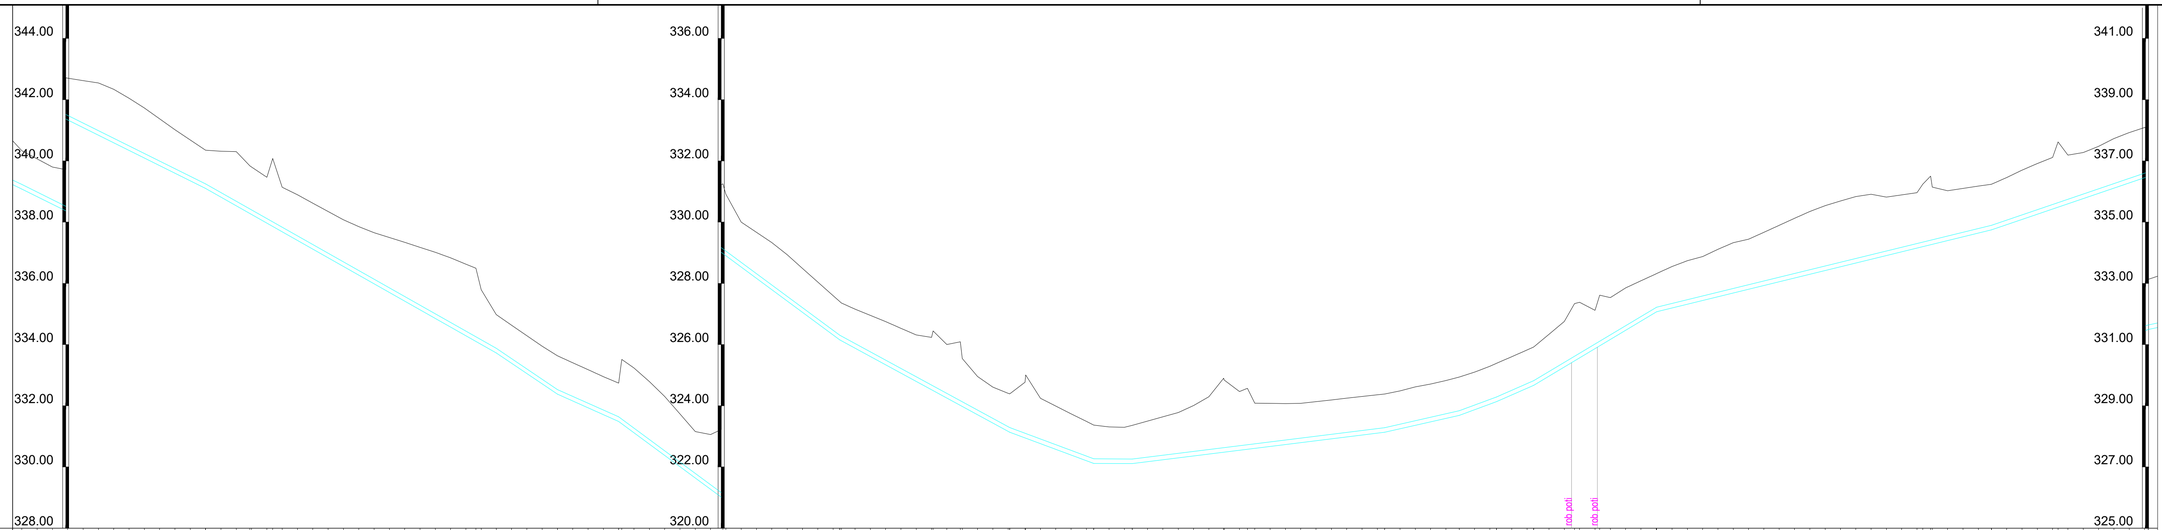

KOTA TERENA	343.33, 343.06, 342.80, 342.70, 342.62, 342.54, 342.34, 342.04, 341.73, 341.37, 341.02, 340.68, 340.35, 340.32, 340.30, 339.46, 339.08, 338.94, 338.89, 338.62, 338.35, 338.08, 337.85, 337.65, 337.50, 337.34, 337.18, 337.01, 336.83, 336.63, 336.49, 334.98, 334.63, 334.29, 333.94, 333.63, 333.41, 333.18, 332.95, 332.74, 332.53, 332.23, 332.79, 332.31, 331.73, 331.16, 331.06, 330.97, 330.00, 329.67, 329.33, 328.93, 328.49, 328.04, 327.60, 327.16, 326.96, 326.75, 326.53, 326.31, 326.24, 326.00, 325.99, 324.95, 324.61, 324.59, 324.57, 324.24, 323.99, 323.74, 323.49, 323.31, 323.30, 323.30, 323.50, 323.64, 323.78, 324.01, 324.29, 324.50, 324.47, 324.47, 324.09, 324.08, 324.07, 324.08, 324.13, 324.19, 324.25, 324.31, 324.37, 324.39, 324.49, 324.62, 324.71, 324.82, 324.94, 325.10, 325.33, 325.53, 325.61, 325.82, 325.92, 326.34, 326.75, 327.38, 327.12, 327.53, 327.85, 328.08, 328.32, 328.55, 328.74, 328.88, 329.11, 329.33, 329.44, 329.67, 329.89, 330.12, 330.35, 330.54, 330.69, 330.83, 330.91, 330.82, 330.89, 330.95, 330.93, 331.02, 331.10, 331.18, 331.24, 331.46, 331.70, 331.91, 332.11, 332.41, 332.19, 332.27, 332.48, 332.73, 332.92, 333.08, 333.30
STACIONAŽA	1344.66, 1.5, 1400.66, 1.6, 1453.53, 1519.53, 1539.53, 1611.68, 1667.21, 1694.63, 1.7, 1707.21, 1.8, 1789.63, 1813.95, 1826.11, 1838.27, 1.9, 1878.42, 1987.70, 2.0, 2038.88
LOMNA TOČKA	LT-106
KOT LOMA	0, 0, 0, 0, 0, 0, 0, 0, 0, 0, 11, 0, 0
KOTA DNA CEVI	342.08, 339.10, 333.73, 332.38, 331.49, 326.16, 323.14, 322.12, 322.11, 323.14, 323.69, 324.14, 324.67, 327.07, 329.75, 331.49
PREMER IN DEBELINA STENE CEVI	168,3 x 5,39
MINIMALNI NADSLOJ	1 m
VRSTA IZOLACIJE/TIP IZVEDBE CEVOVODA	S-v
RABA ZEMLJIŠČA	gozd, travnik, gozd, pot, travnik, neplodno
KATEGORIJA ZEMLJINE	20 % III., 20 % IV., 60 % V. izk. kat.
OPOMBA	zasadtev gozdnega roba
	polietilenska zaščitna mreža

LEGENDA

vod	Vodovod	kan	Kanalizacija	tk Optic-tel	Telekomunikacijski vod
el	Električni vod	eles	Električni vod	jr	Vod javne razsvetljave
el nad	Električni vod - nadzemni	tk Telekom	Telekomunikacijski vod	svtk	Signalno varnostni telekomunikacijski kabel

	Ime, priimek, naslov:	Št. IZ:
DVP:	MATJAŽ MAKAROVIČ, udis	S-1392
GP:	RAJKO VECCHIET, udg	G-0652
Sodelovalci:	TADEJ CIGUT, udvid	G-4370
Sodelavec:	BOJAN BENSA, udgeol	

Investitor: Plinovodi d.o.o.
Cesta Ljubljanske brigade 11b
1000 Ljubljana

Projektant: PROJEKT d.d. NOVA GORICA

PRENOSNI PLINOVOD MB AJDOVŠČINA - LUCUJA, ODSEK AJDOVŠČINA - SEŽANA

Del objekta / sklop: ODCEP SEŽANA

Naziv: VZDOLŽNI PROFIL
km 1+360 - km 2+360

Št. risbe: 13822_08_112

Datum: marec 2019

Format: 2.028

List: 30