



A2: 420x594  
A: 0.25 m²  
09.12.2015  
13822\_08\_112\_PZ11\_Dwg


KPP 1 - KARAKTERISTIČNI PREČNI PREREZ DELOVNEGA PASU (7+ 9 m) ZA PLINOVOD DN 400  
M 1:100

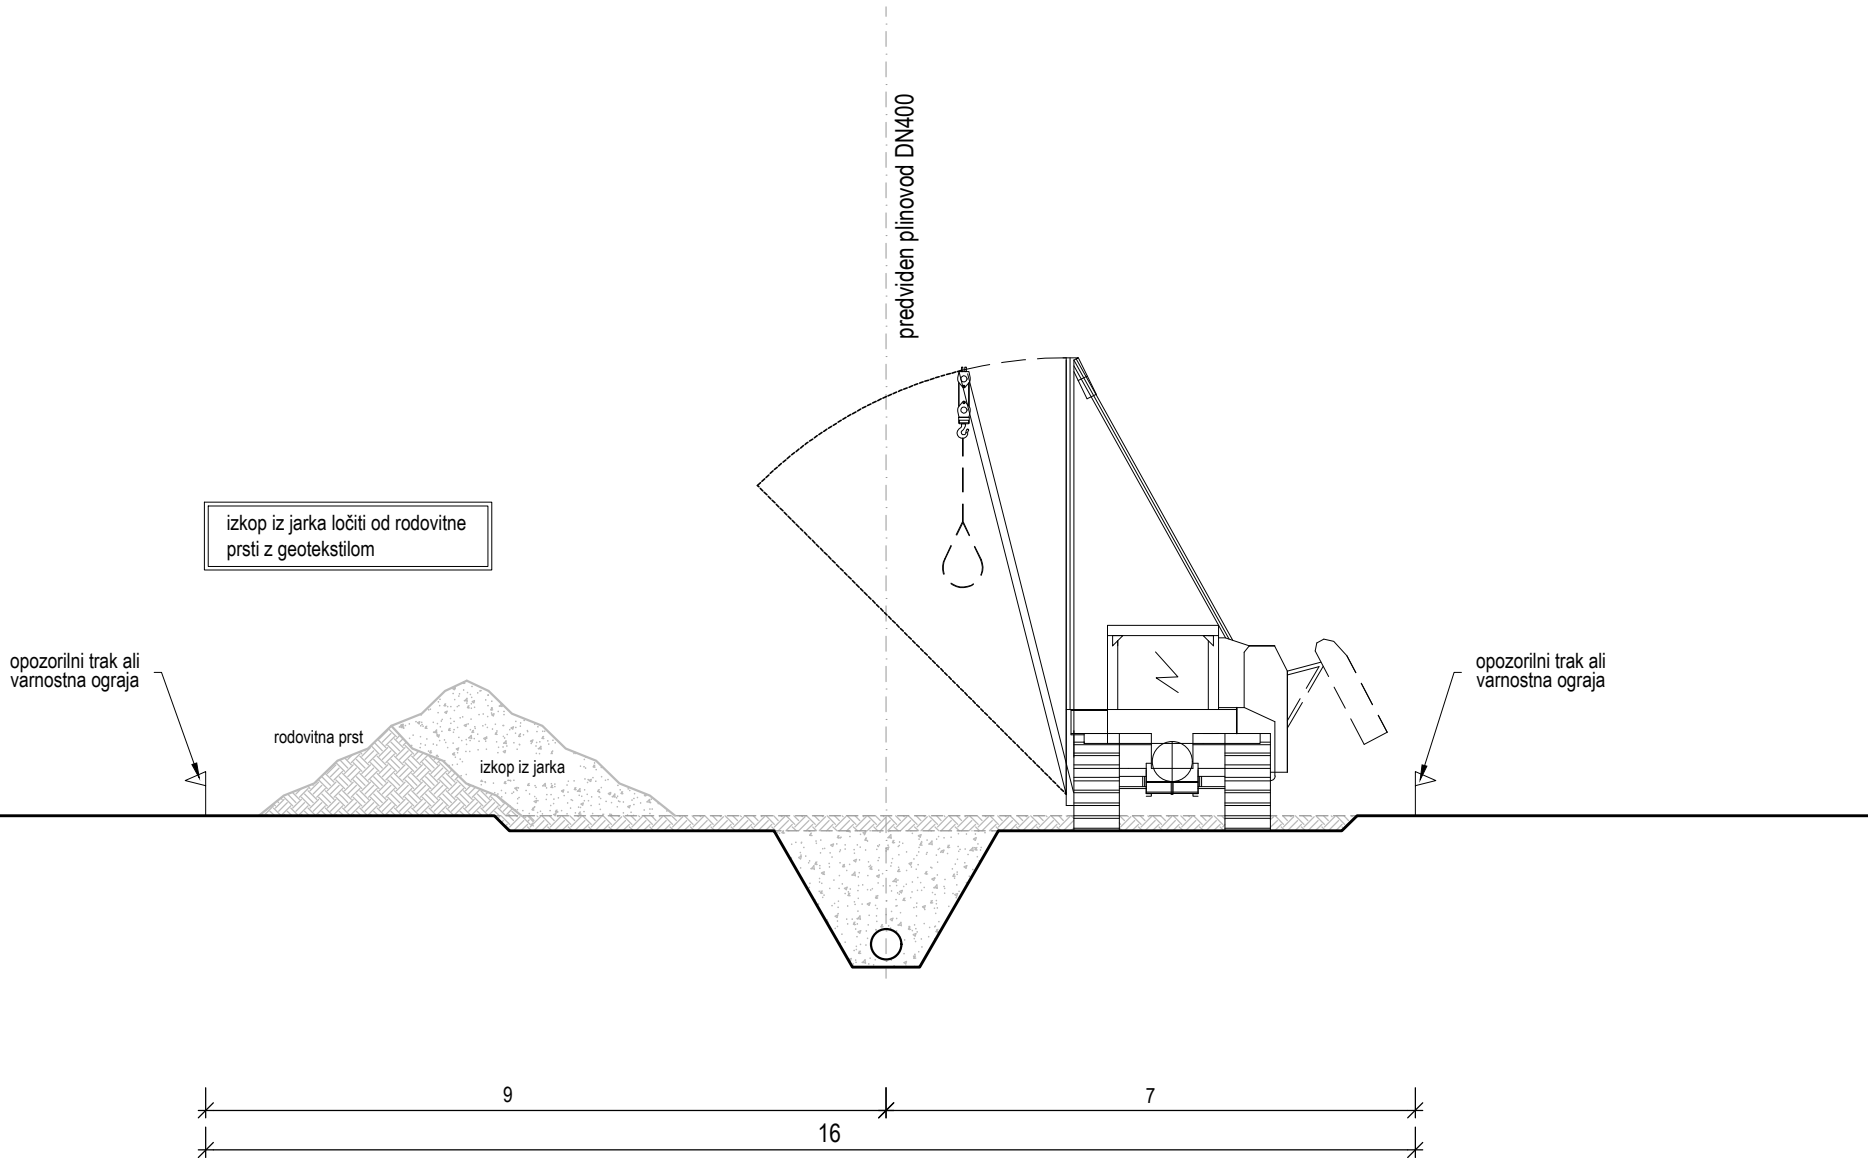


KPP 2 - KARAKTERISTIČNI PREČNI PREREZ DELOVNEGA PASU (9 +7 m) ZA PLINOVOD DN 400  
PREČNI NAGIB TERENA  
M 1:100

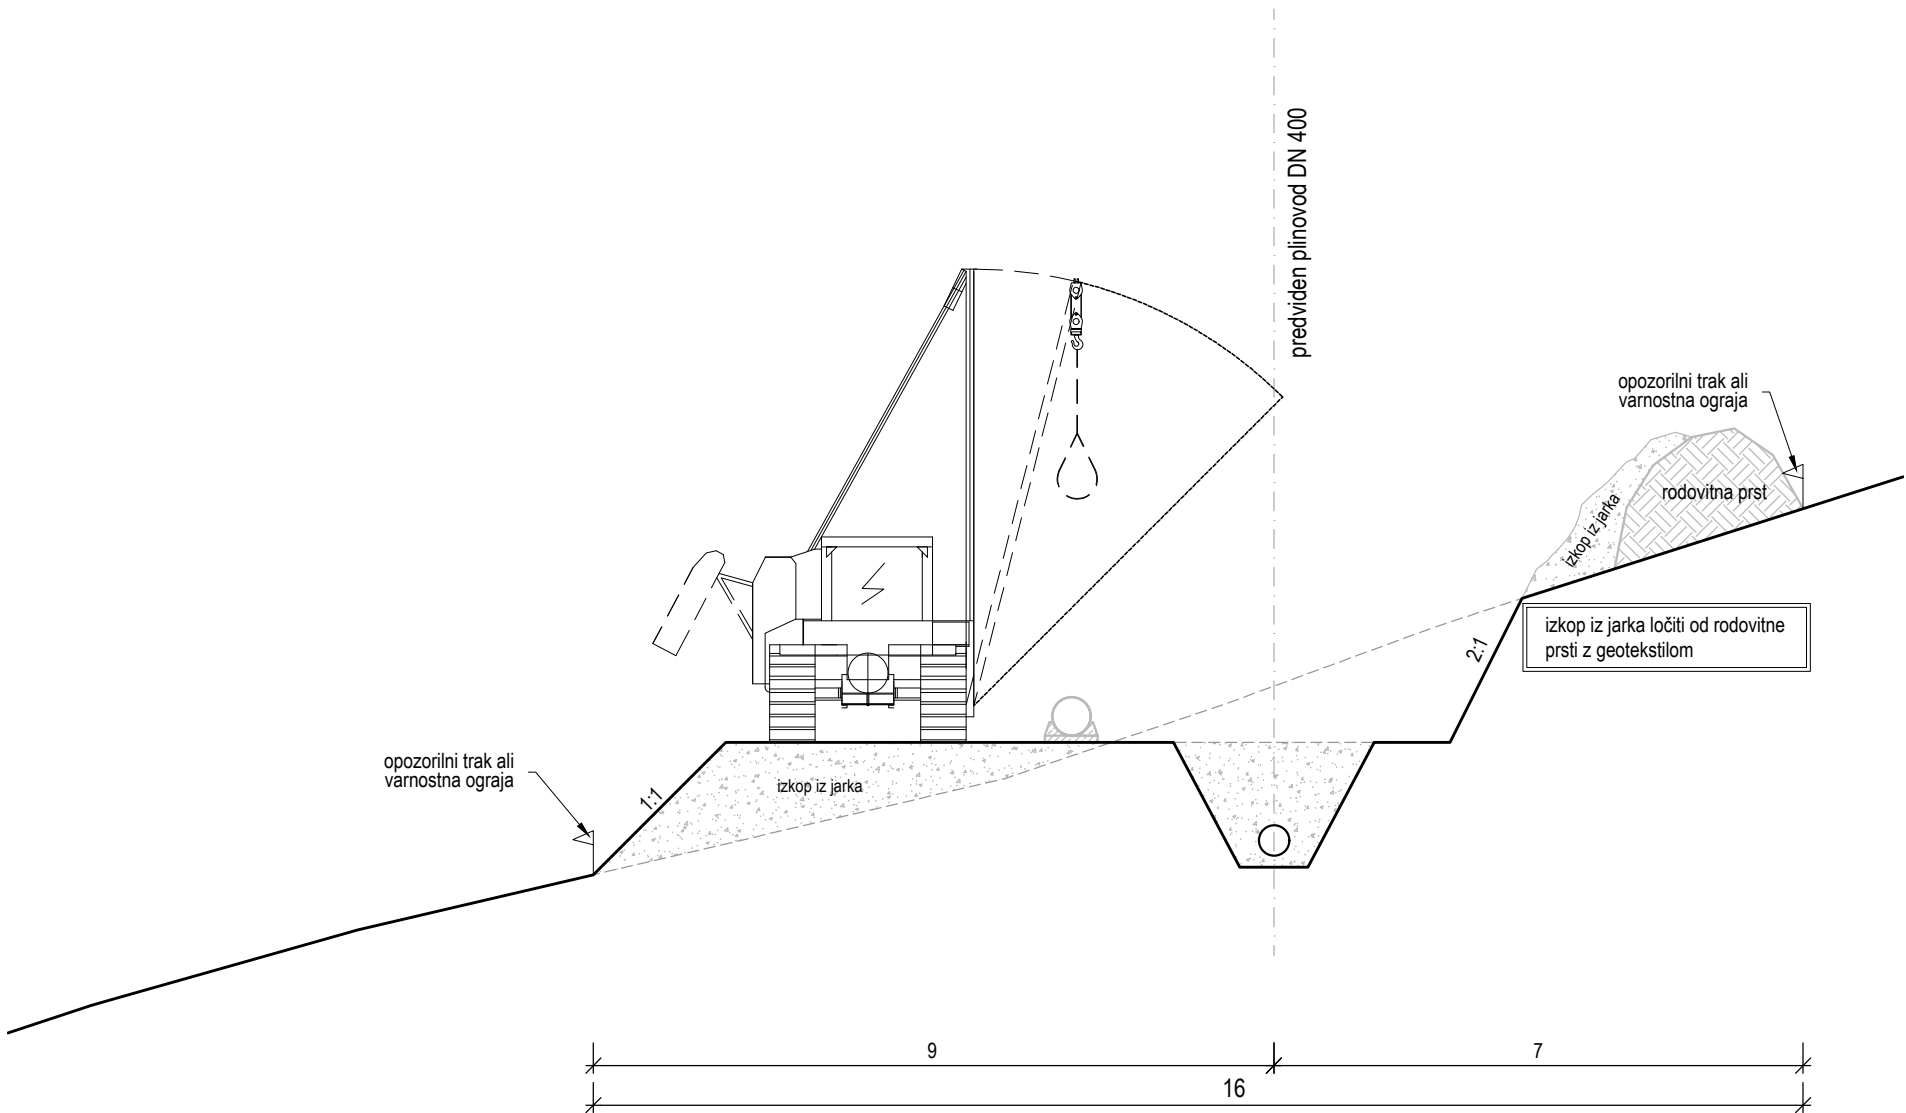


KPP 1 - KARAKTERISTIČNI PREČNI PREREZ DELOVNEGA PASU (5 + 7 m) ZA PLINOVOD DN150  
M 1:100

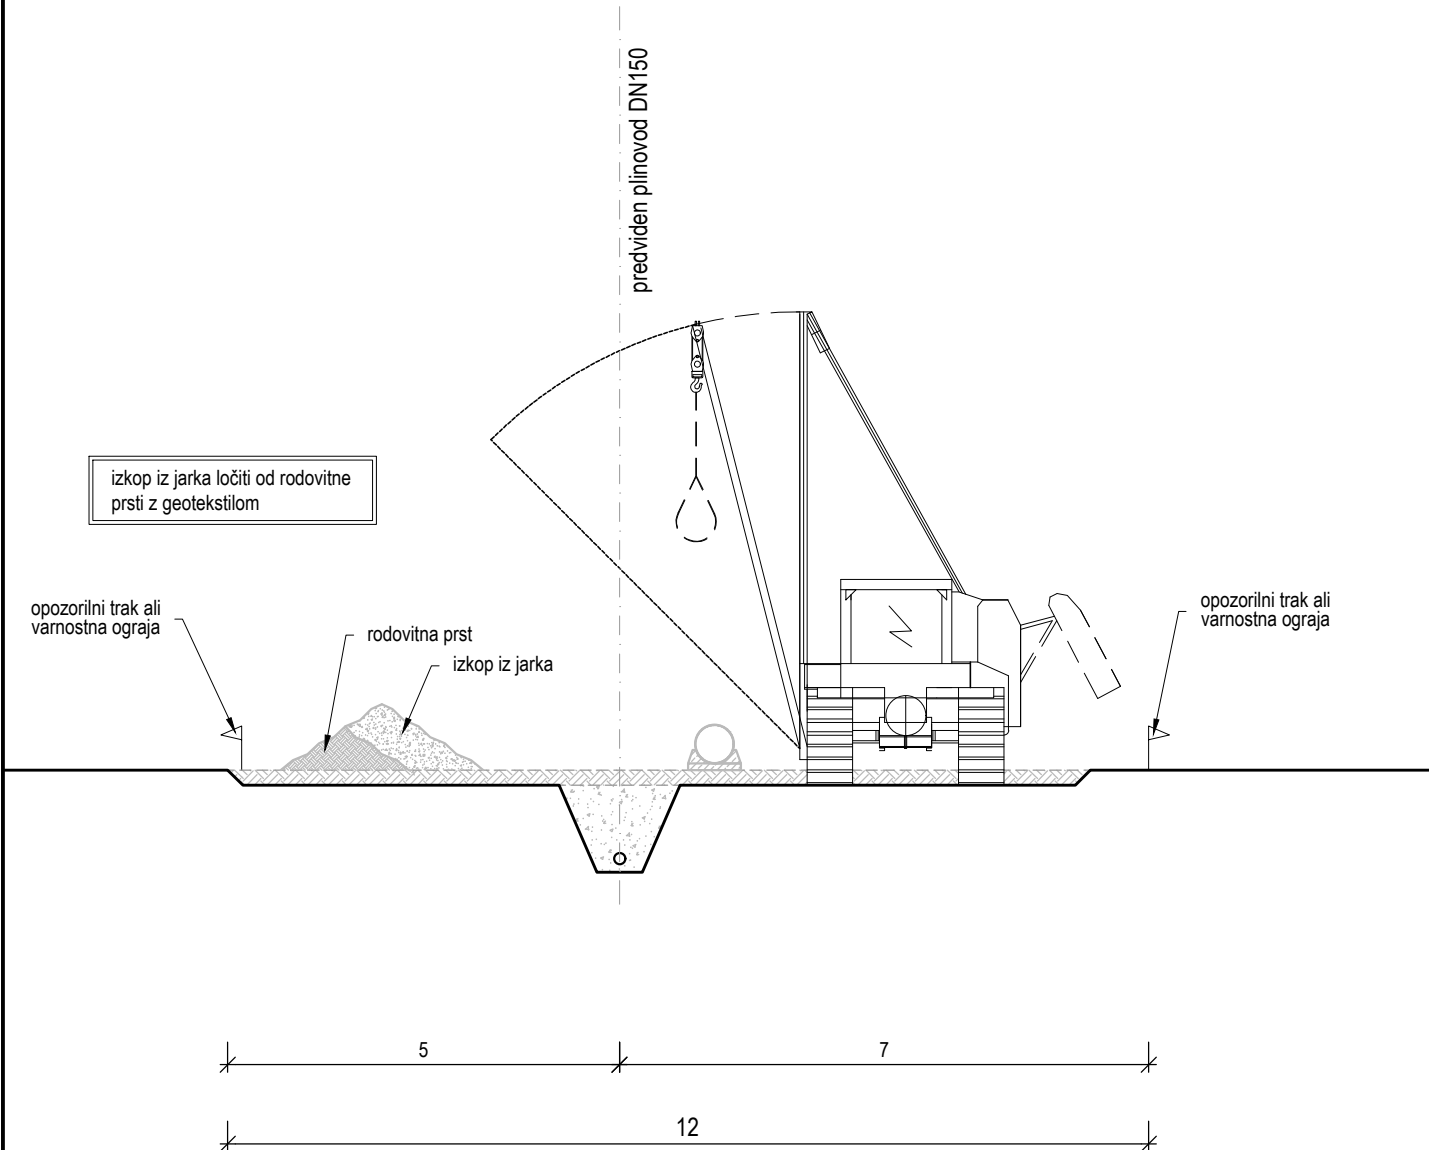

KPP 2 - KARAKTERISTIČNI PREČNI PREREZ DELOVNEGA PASU (7 + 5m) ZA PLINOVOD DN 150  
M 1:100

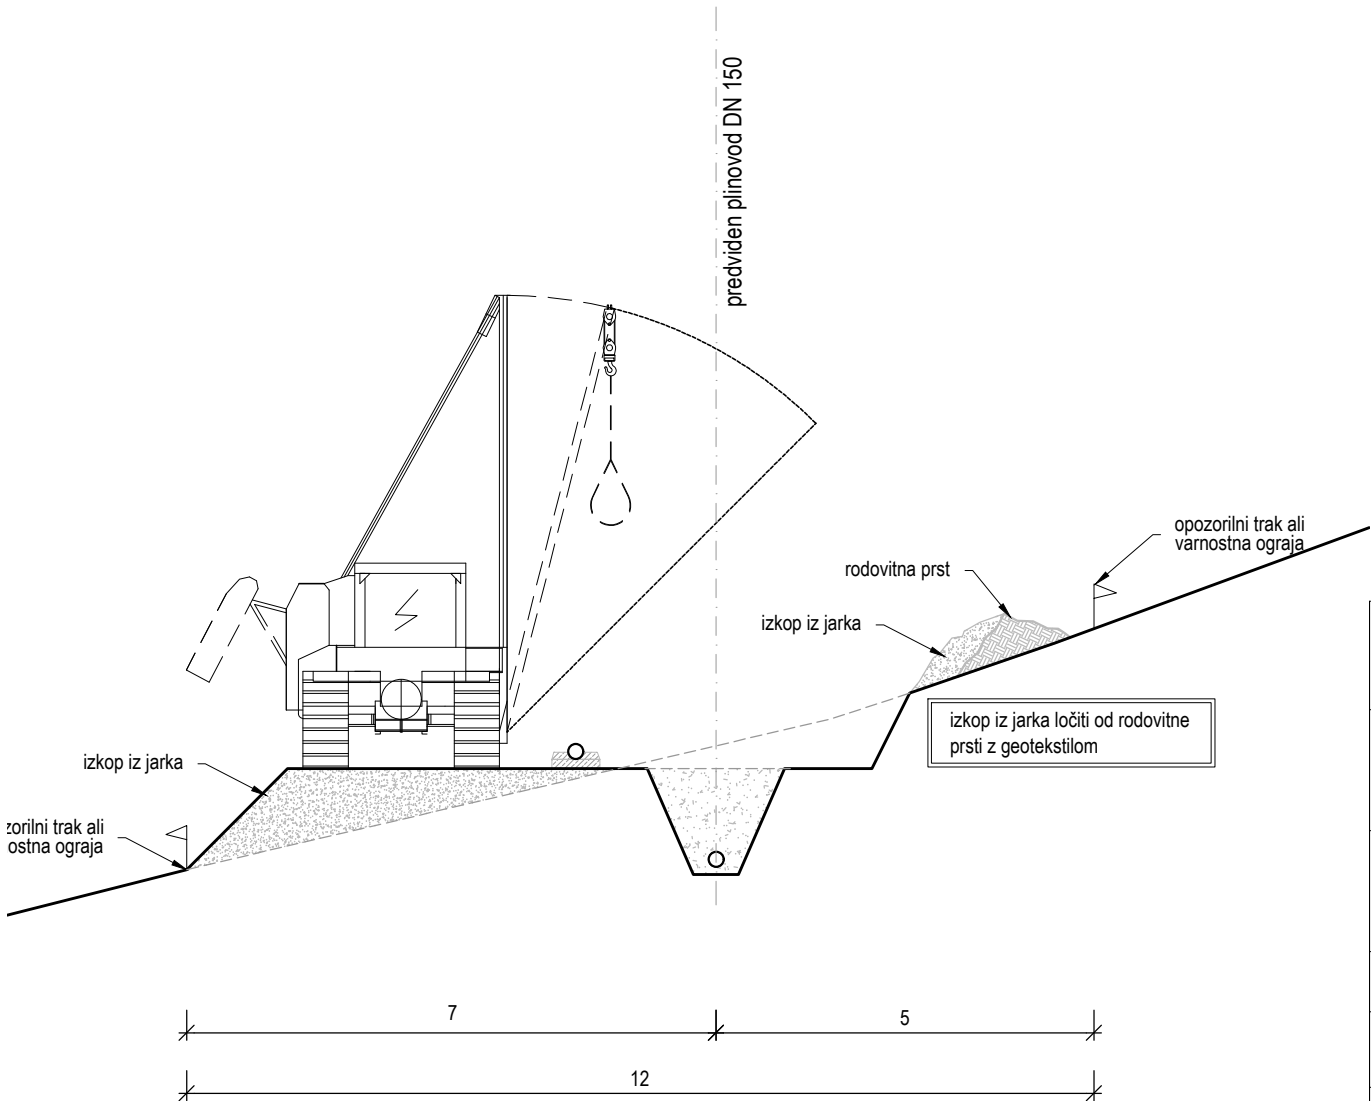

Projektant: <b>PROJEKT</b> NOVA GORICA				
Investitor:  <b>Plinovodi</b> d.o.o. Cesta Ljubljanske brigade 11b 1001 Ljubljana		Risba: <b>Karakteristični prečni prerez delovnega pasu</b>		
Objekt: <b>PRENOSNI PLINOVOD M6 AJDOVŠČINA - LUCIJA ODSEK AJDOVŠČINA - SEŽANA</b>		Merilo: 1:100		
Vrsta načrta: <b>2/1 Načrt s področja gradbeništva, plinovod</b>		Odgovorni vodja projekta: MATJAŽ MAKAROVIC, udig		Id. št. : S-1392
Vrsta projektne dokumentacije: <b>DZR</b>		Odgovorni projektant: RAJKO VECCHIET, udig		Id. št. : G-0652
Številka načrta: 13822_08_112		Sodelavci: TADEJ CIGUT, udivki		Id. št. : G-4570
Številka projekta: 13822_08_1		Datum: marec 2019		Številka lista: 3.001
Spremembe:				