



KRIŽANJE PLINOVODA IN MELIORACIJSKEGA JARKA

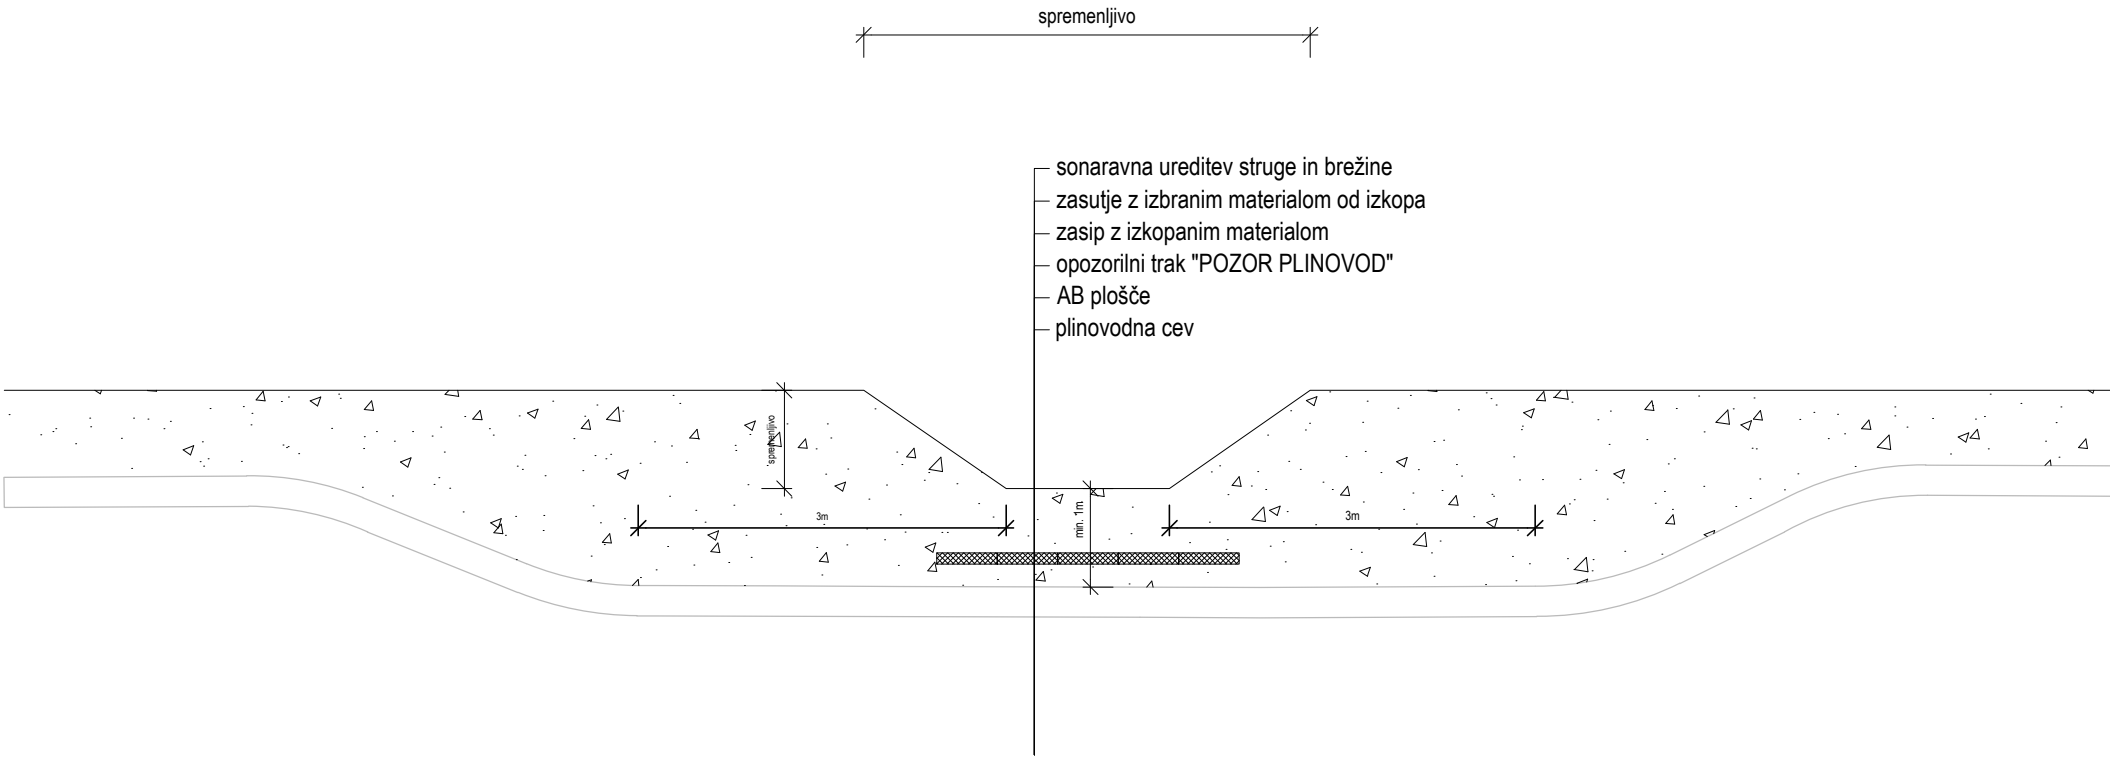

Projektant: <div>PROJEKT NOVA GORICA</div>					
Investitor: <div> Plinovodi d.o.o. Cesta Ljubljanske brigade 11b 1001 Ljubljana</div>			Risba: Detajl križanja melioracijskih jarkov Merilo: 1:100		
Objekt: PRENOSNI PLINOVOD M6 AJDOVŠČINA - LUCIJA ODSEK AJDOVŠČINA - SEŽANA			Odgovorni vodja projekta: MATJAŽ MAKAROVIČ, udis		Id. št. : S-1392
			Odgovorni projektant: RAJKO VECCHIET, udig		Id. št. : G-0652
Vrsta načrta: 2/1 Načrt s področja gradbeništva, plinovod			Sodelavci: TADEJ CIGUT, udivki		Id. št. : G-4570
Vrsta projektne dokumentacije: DZR	Številka načrta: 13822_08_112	Številka projekta: 13822_08_1	Datum: marec 2019		Številka lista: 3.006
Spremembe:					