



SIDRANJE CEVI V JARKU Z VREČAMI,
PREČNA DRENAŽA
M 1:50

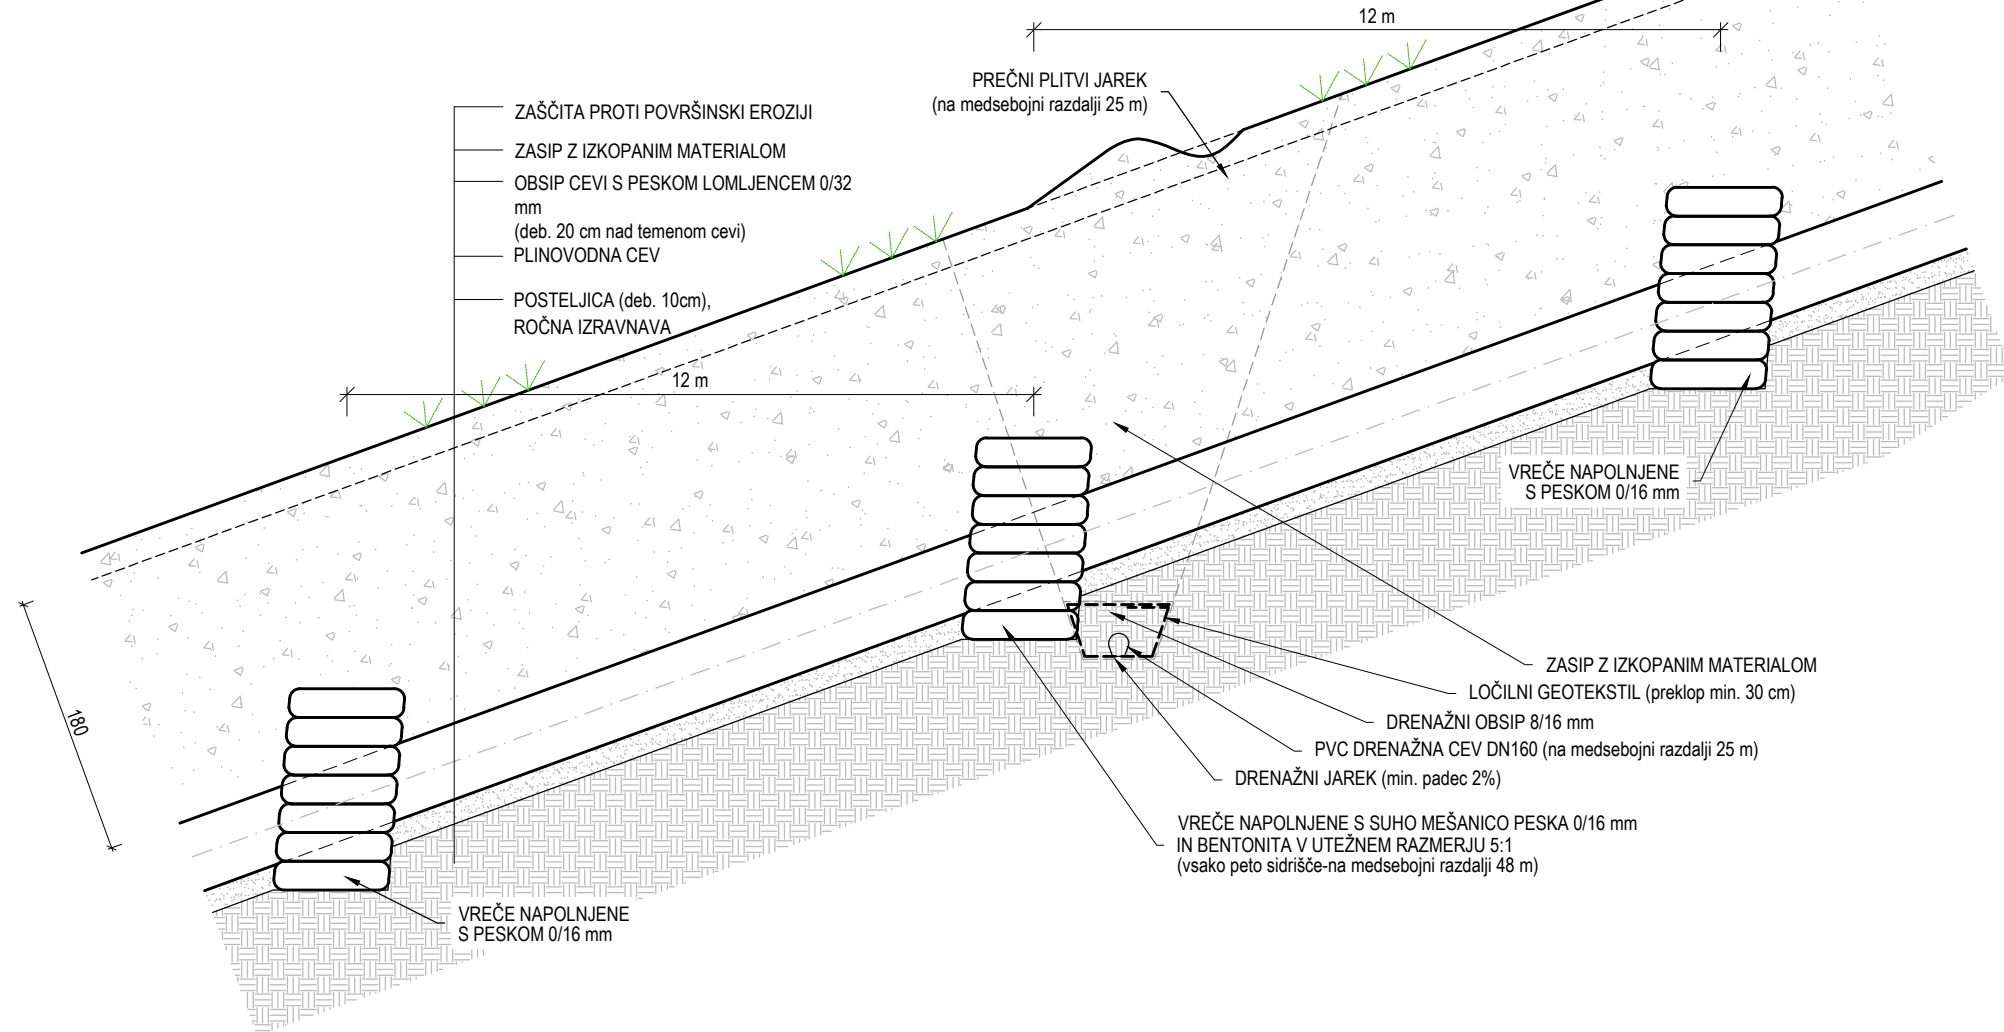


SIDRANJE CEVI V JARKU Z VREČAMI, PREČNA
DRENAŽA
prerez v območju vreč M 1:50


Opomba:
Razširitev jarka se izdelava z ročnim izkopom!

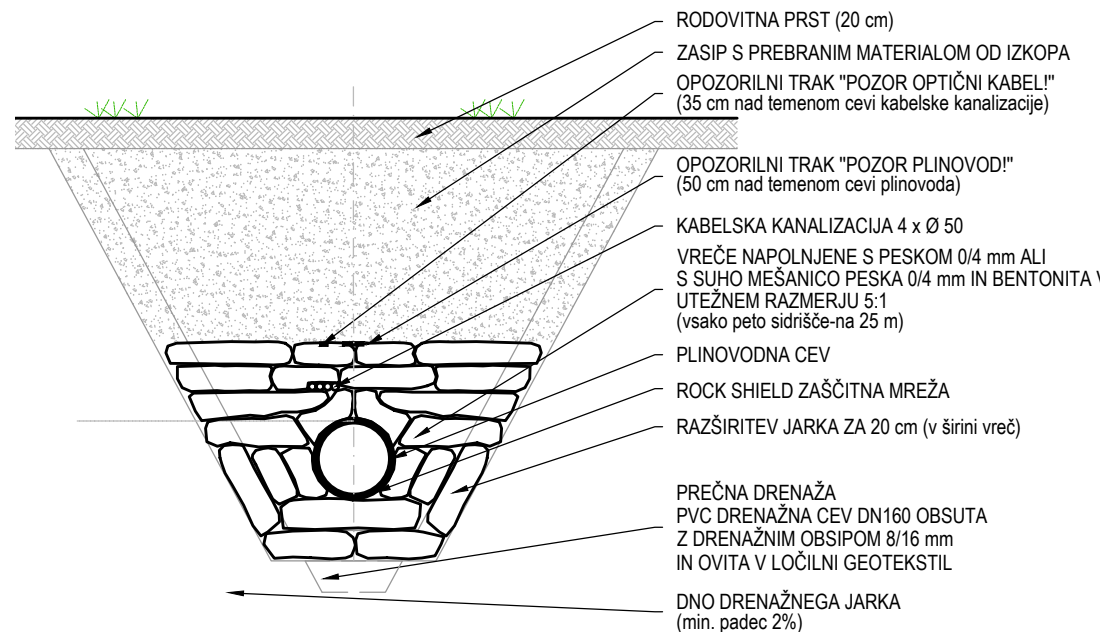


ZAŠČITA PROTI VALEČEMU KAMENJU
V ČASU GRADNJE
M 1:25

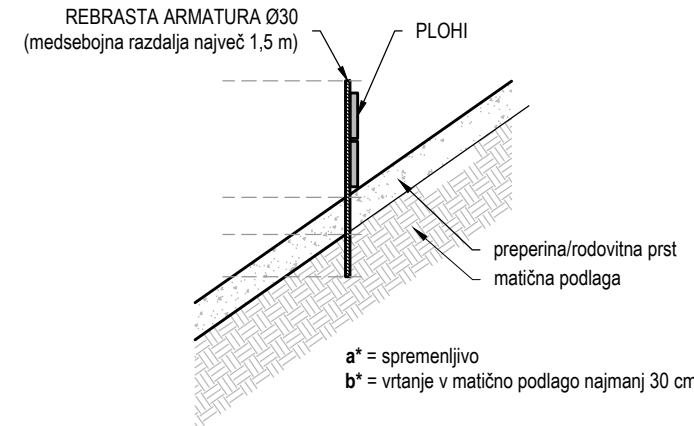


NASIP ZA ZAŠČITO PROTI VALEČEMU KAMENJU
V ČASU GRADNJE
M 1:100

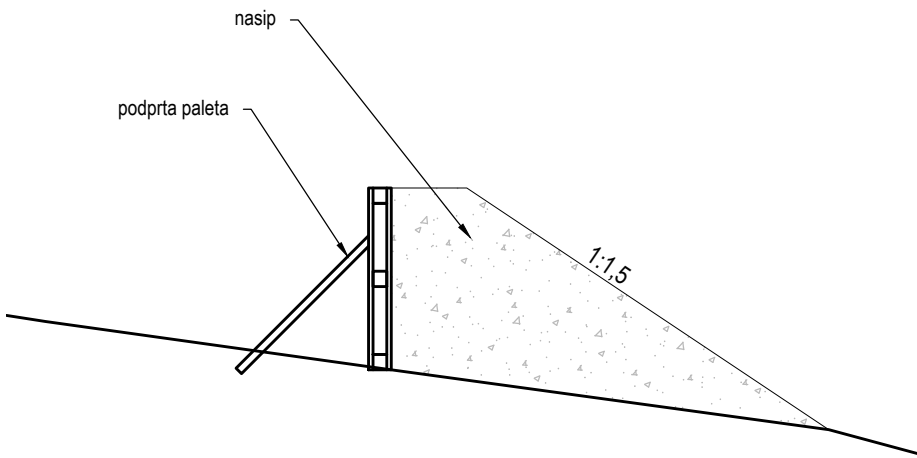


DETAJL ZAŠČITE PROTI POVRŠINSKI EROZIJI
(ni v merilu)

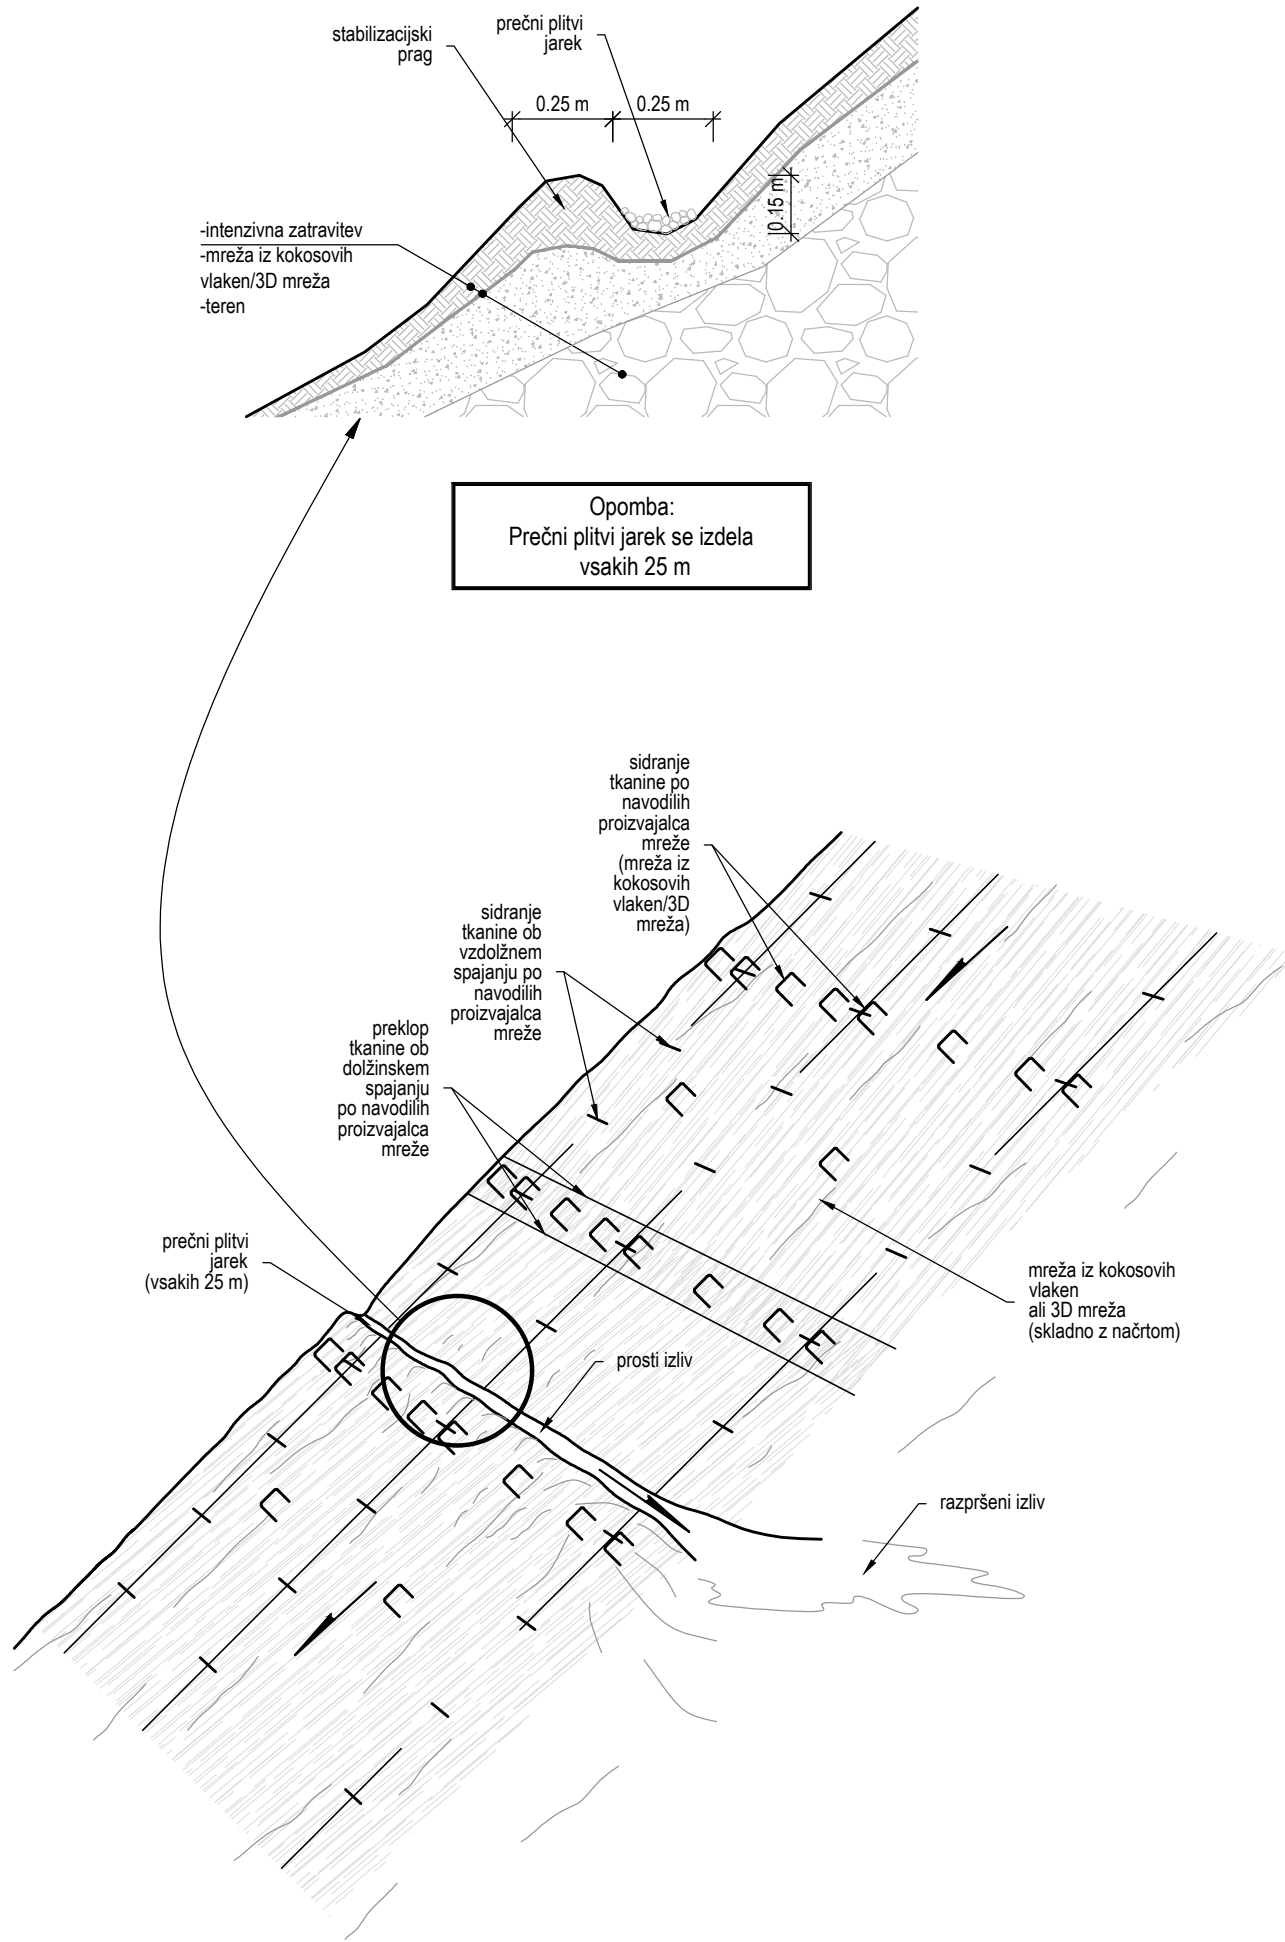


DRENAŽE
M 1:25
karakteristični prečni profil

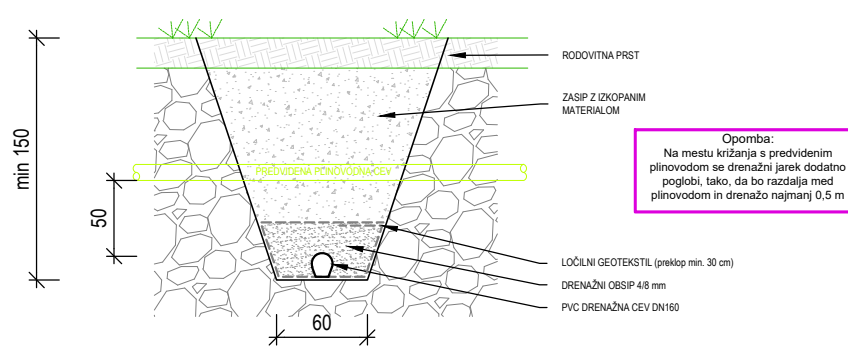


IZVEDBA DRENAŽNEGA IZPUSTA
(na območju ureditve struge Dešenskega
potoka)
M 1:25

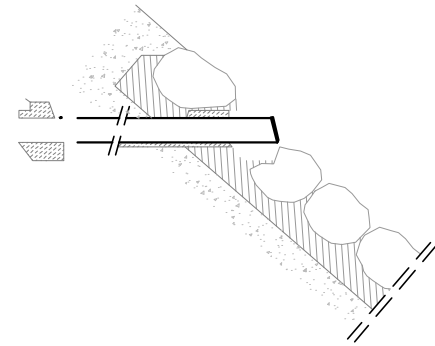

IZVEDBA DRENAŽNEGA IZPUSTA
M 1:25

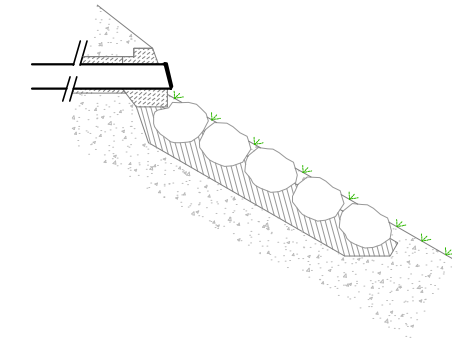

Projektant:				
PROJEKT. NOVA GORICA				
Investitor:		Rišba:		
 Plinovodi d.o.o. Cesta Ljubljanske brigade 11b 1001 Ljubljana		Sidranje cevi v jarku z vrečami, zaščita proti valečemu kamenju, detajli zaščite proti površinski eroziji		
Objekt:		Merilo: ni v merilu		
PRENOSNI PLINOVOD M6 AJDOVŠČINA - LUCIJA ODSEK AJDOVŠČINA - SEŽANA		Odgovorni vodja projekta:	Id. št. :	
		MATJAZ MAKAROVIC, udis	S-1392	
		Odgovorni projektant:	Id. št. :	
Vrsta načrta:		RAJKO VECCHIET, udig	G-0652	
2/1 Načrt s področja gradbeništva, plinovod		Sodelavci:	Id. št. :	
Vrsta projektne dokumentacije:		TADEJ CIGUT, udivki	G-4570	
DZR	Številka načrta: 13822_08_112	Številka projekta: 13822_08_1	Datum: marec 2019	Številka lista: 3.008
Spremembe:				