


A3x4: 420x1188
A: 0,50 m²
08.12.2015
13822_08_112_DPS_D.mwg


KARAKTERISTIČNI PREČNI PREREZ POLAGANJA CEVOVODA NA OBMOČJU KAMNITEGA GOZDA
PREČNI NAGIB TERENA
M 1:100

STANJE PRED POSEGOM

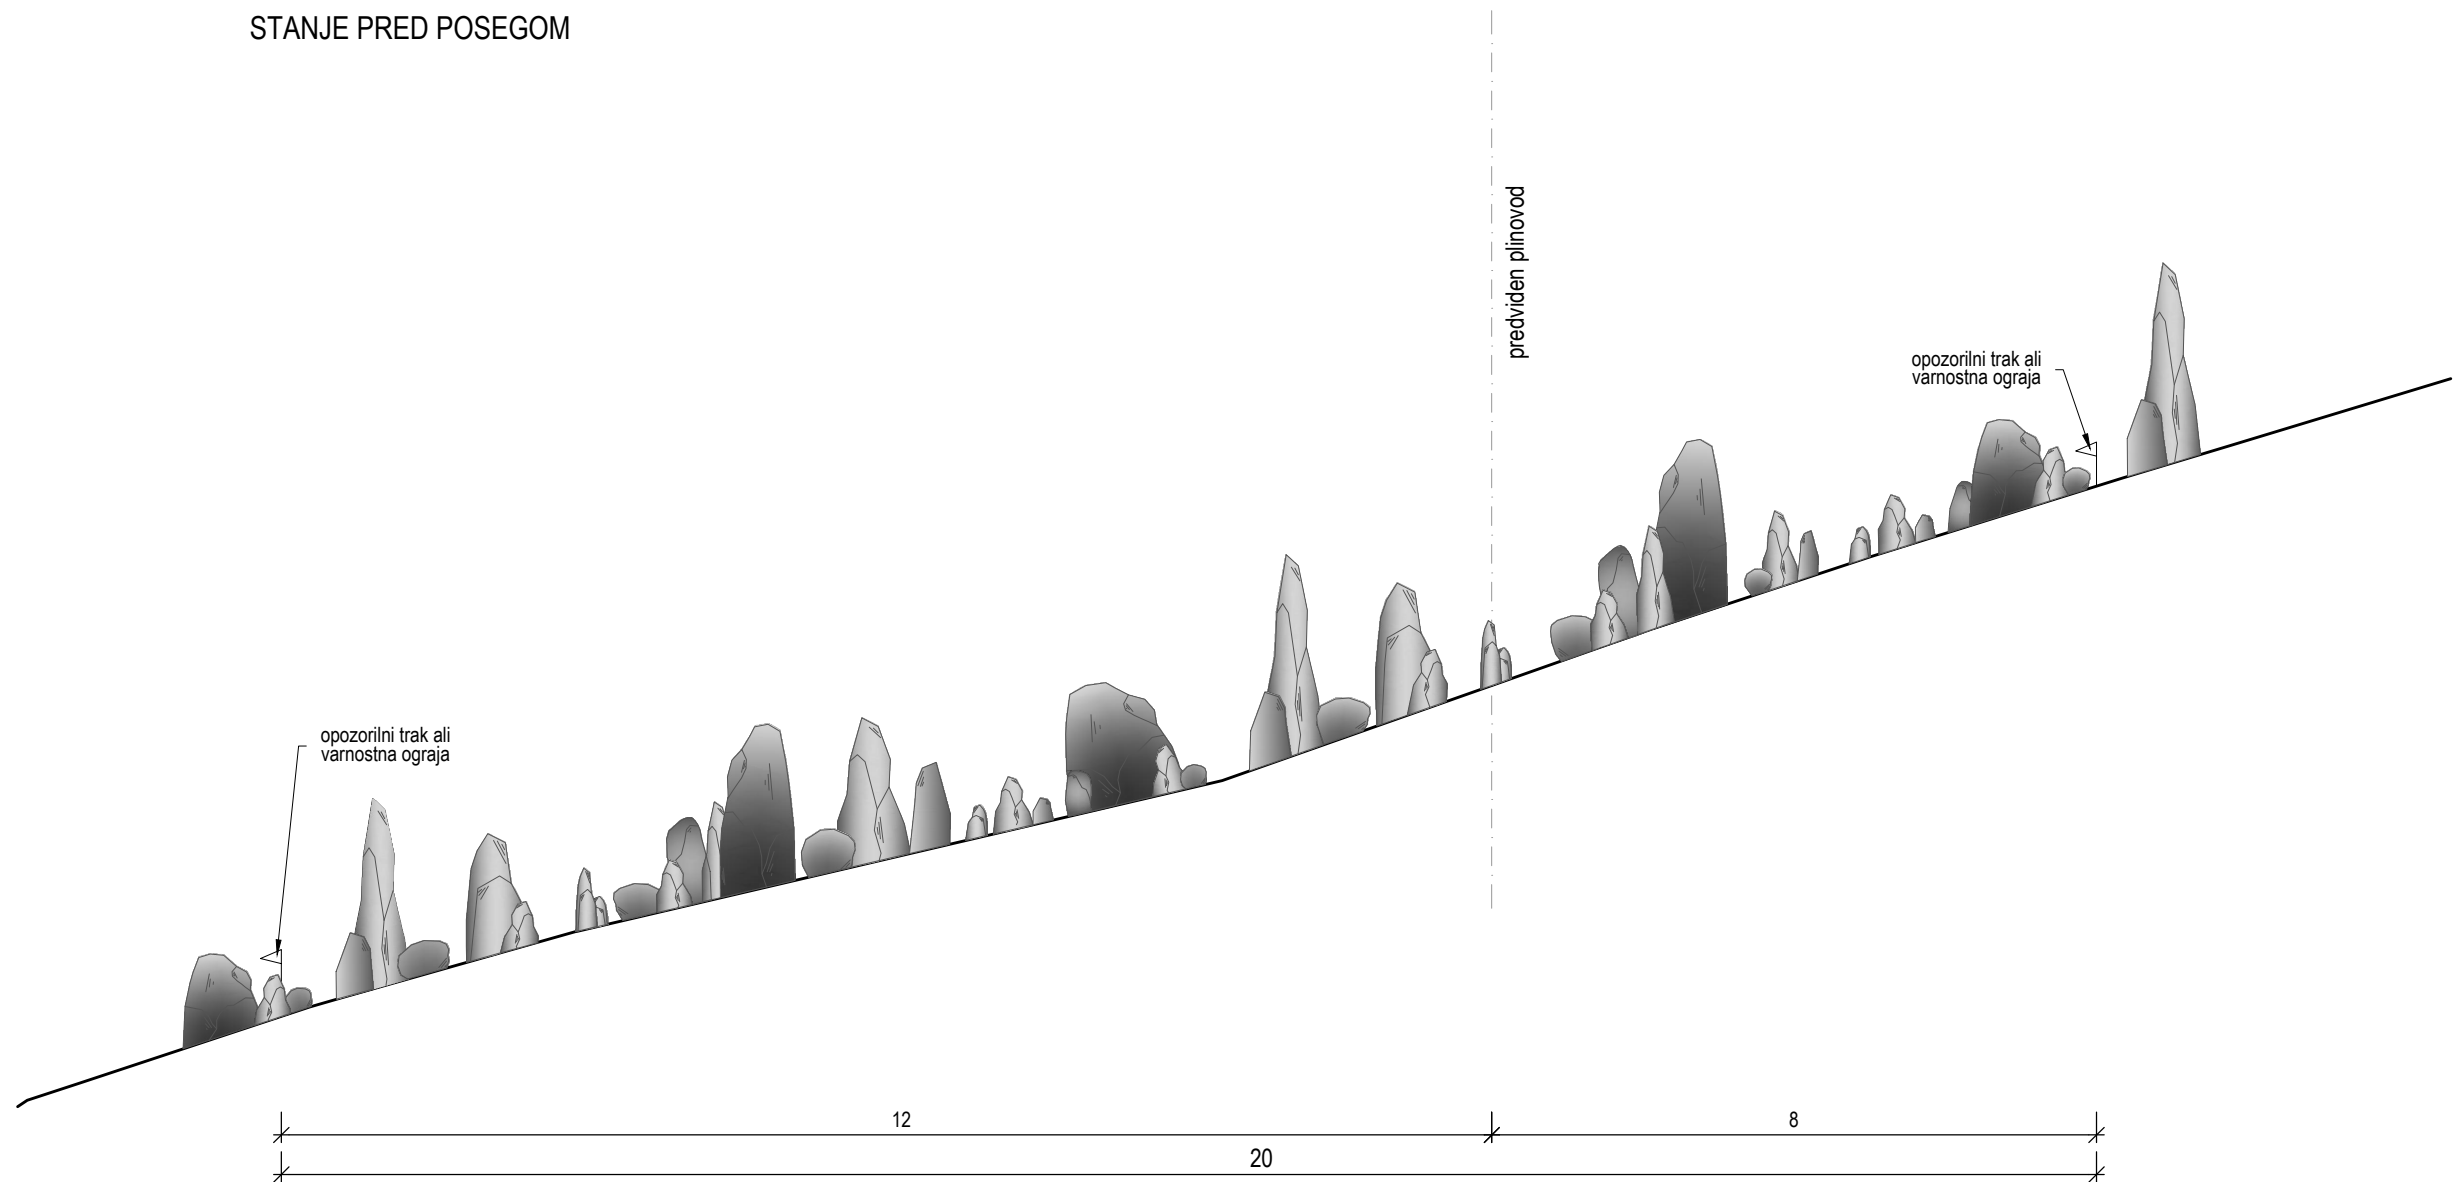


KARAKTERISTIČNI PREČNI PREREZ POLAGANJA CEVOVODA NA OBMOČJU KAMNITEGA GOZDA
PREČNI NAGIB TERENA
M 1:100

STANJE MED POLAGANJEM CEVOVODA

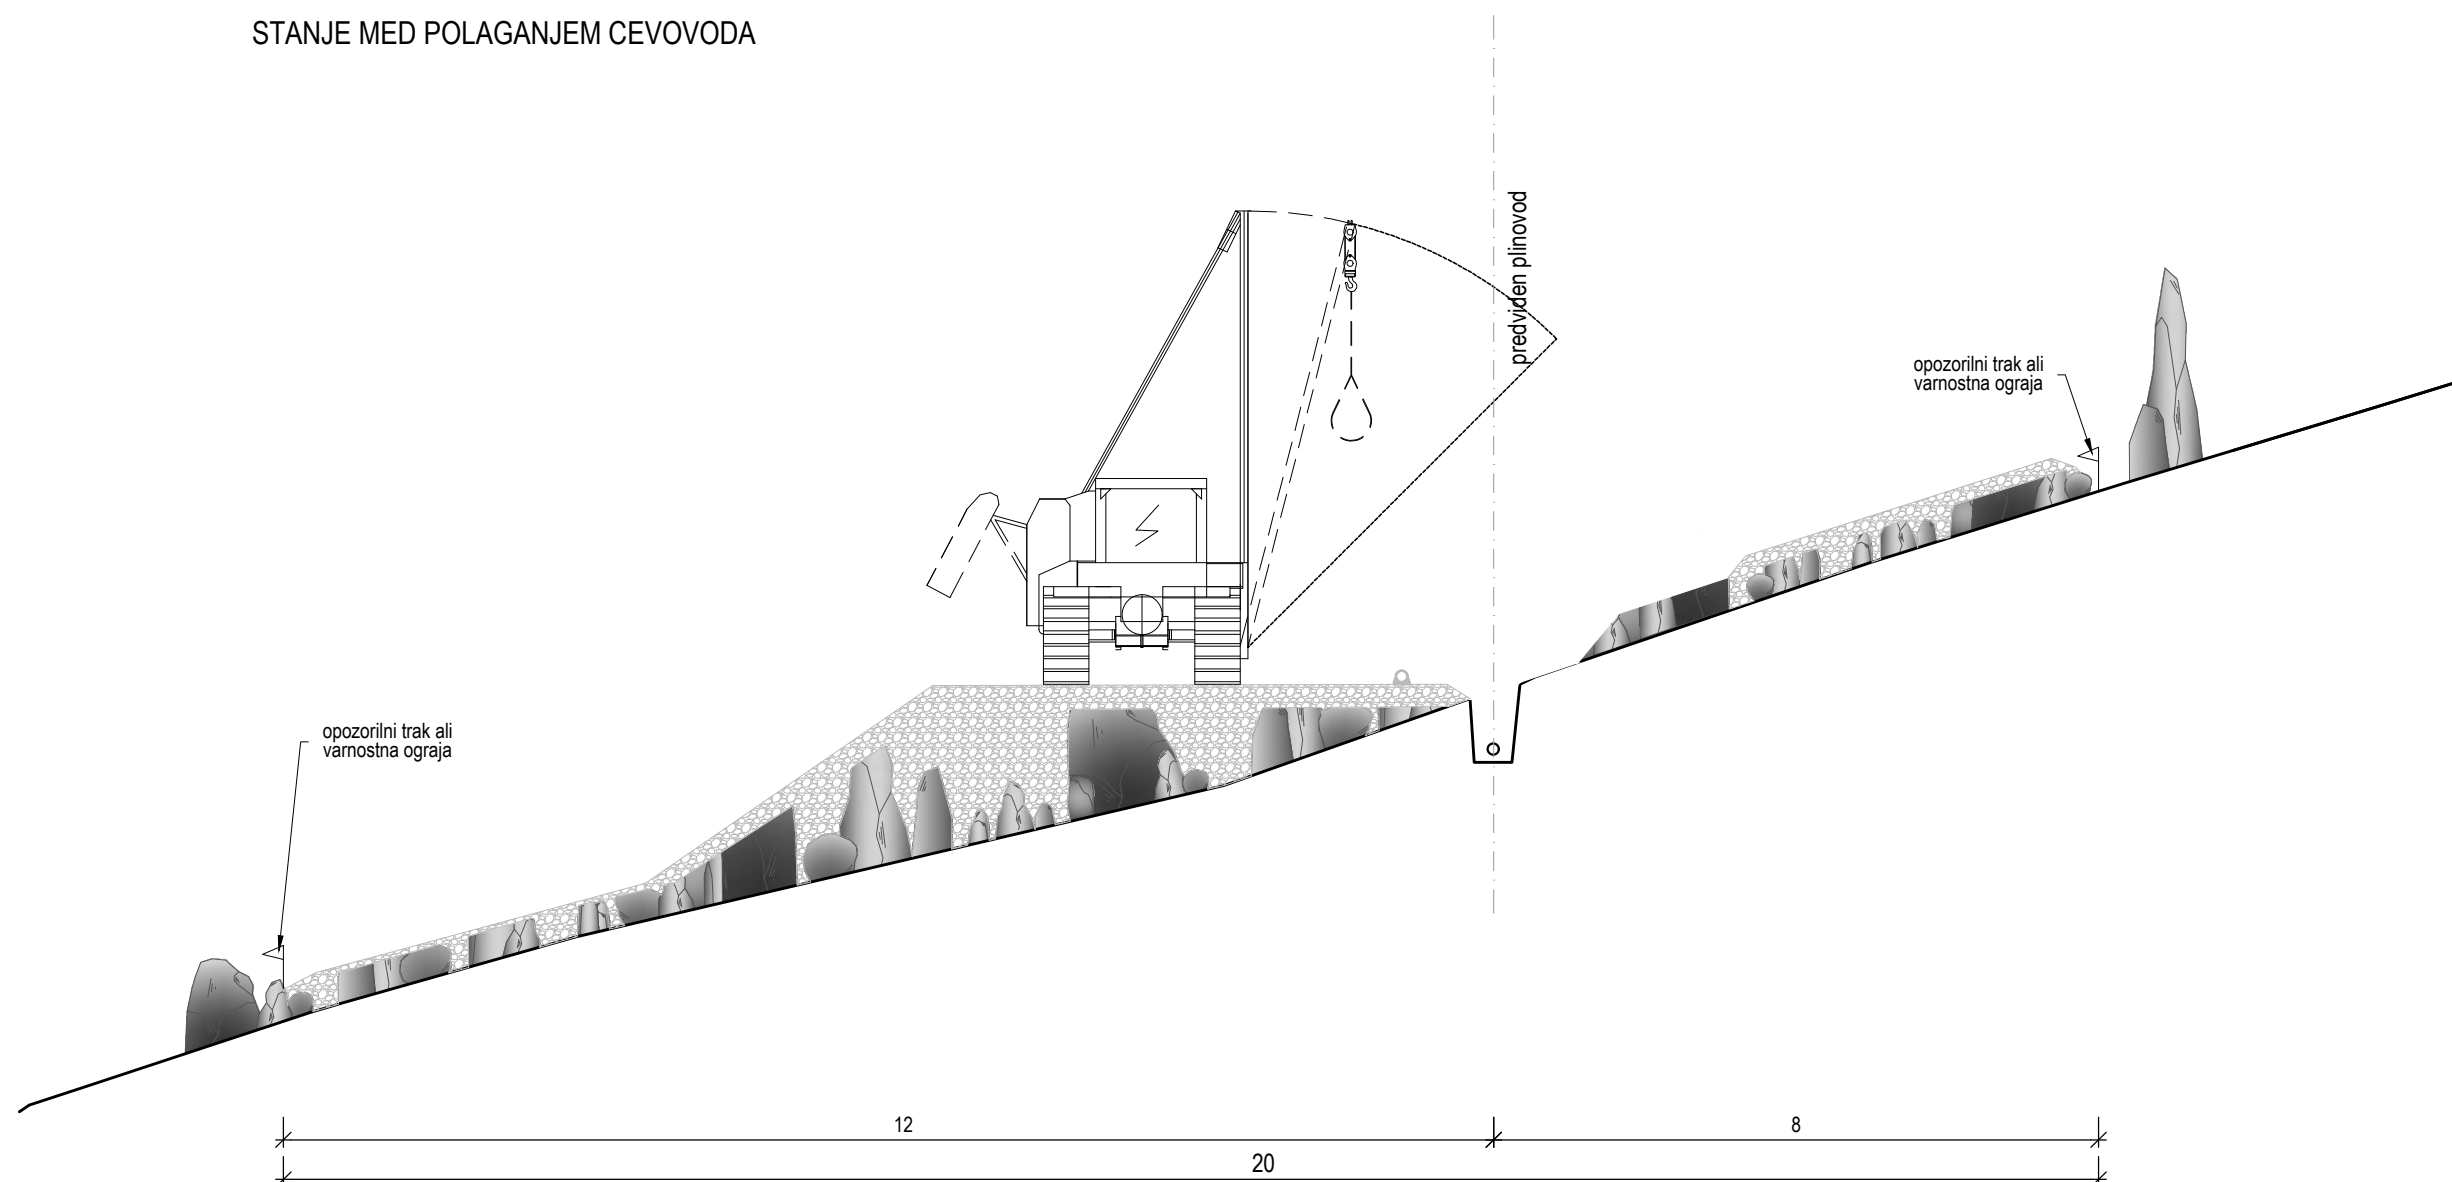


KARAKTERISTIČNI PREČNI PREREZ POLAGANJA CEVOVODA NA OBMOČJU KAMNITEGA GOZDA
PREČNI NAGIB TERENA
M 1:100

STANJE PO POLOŽITVI CEVOVODA

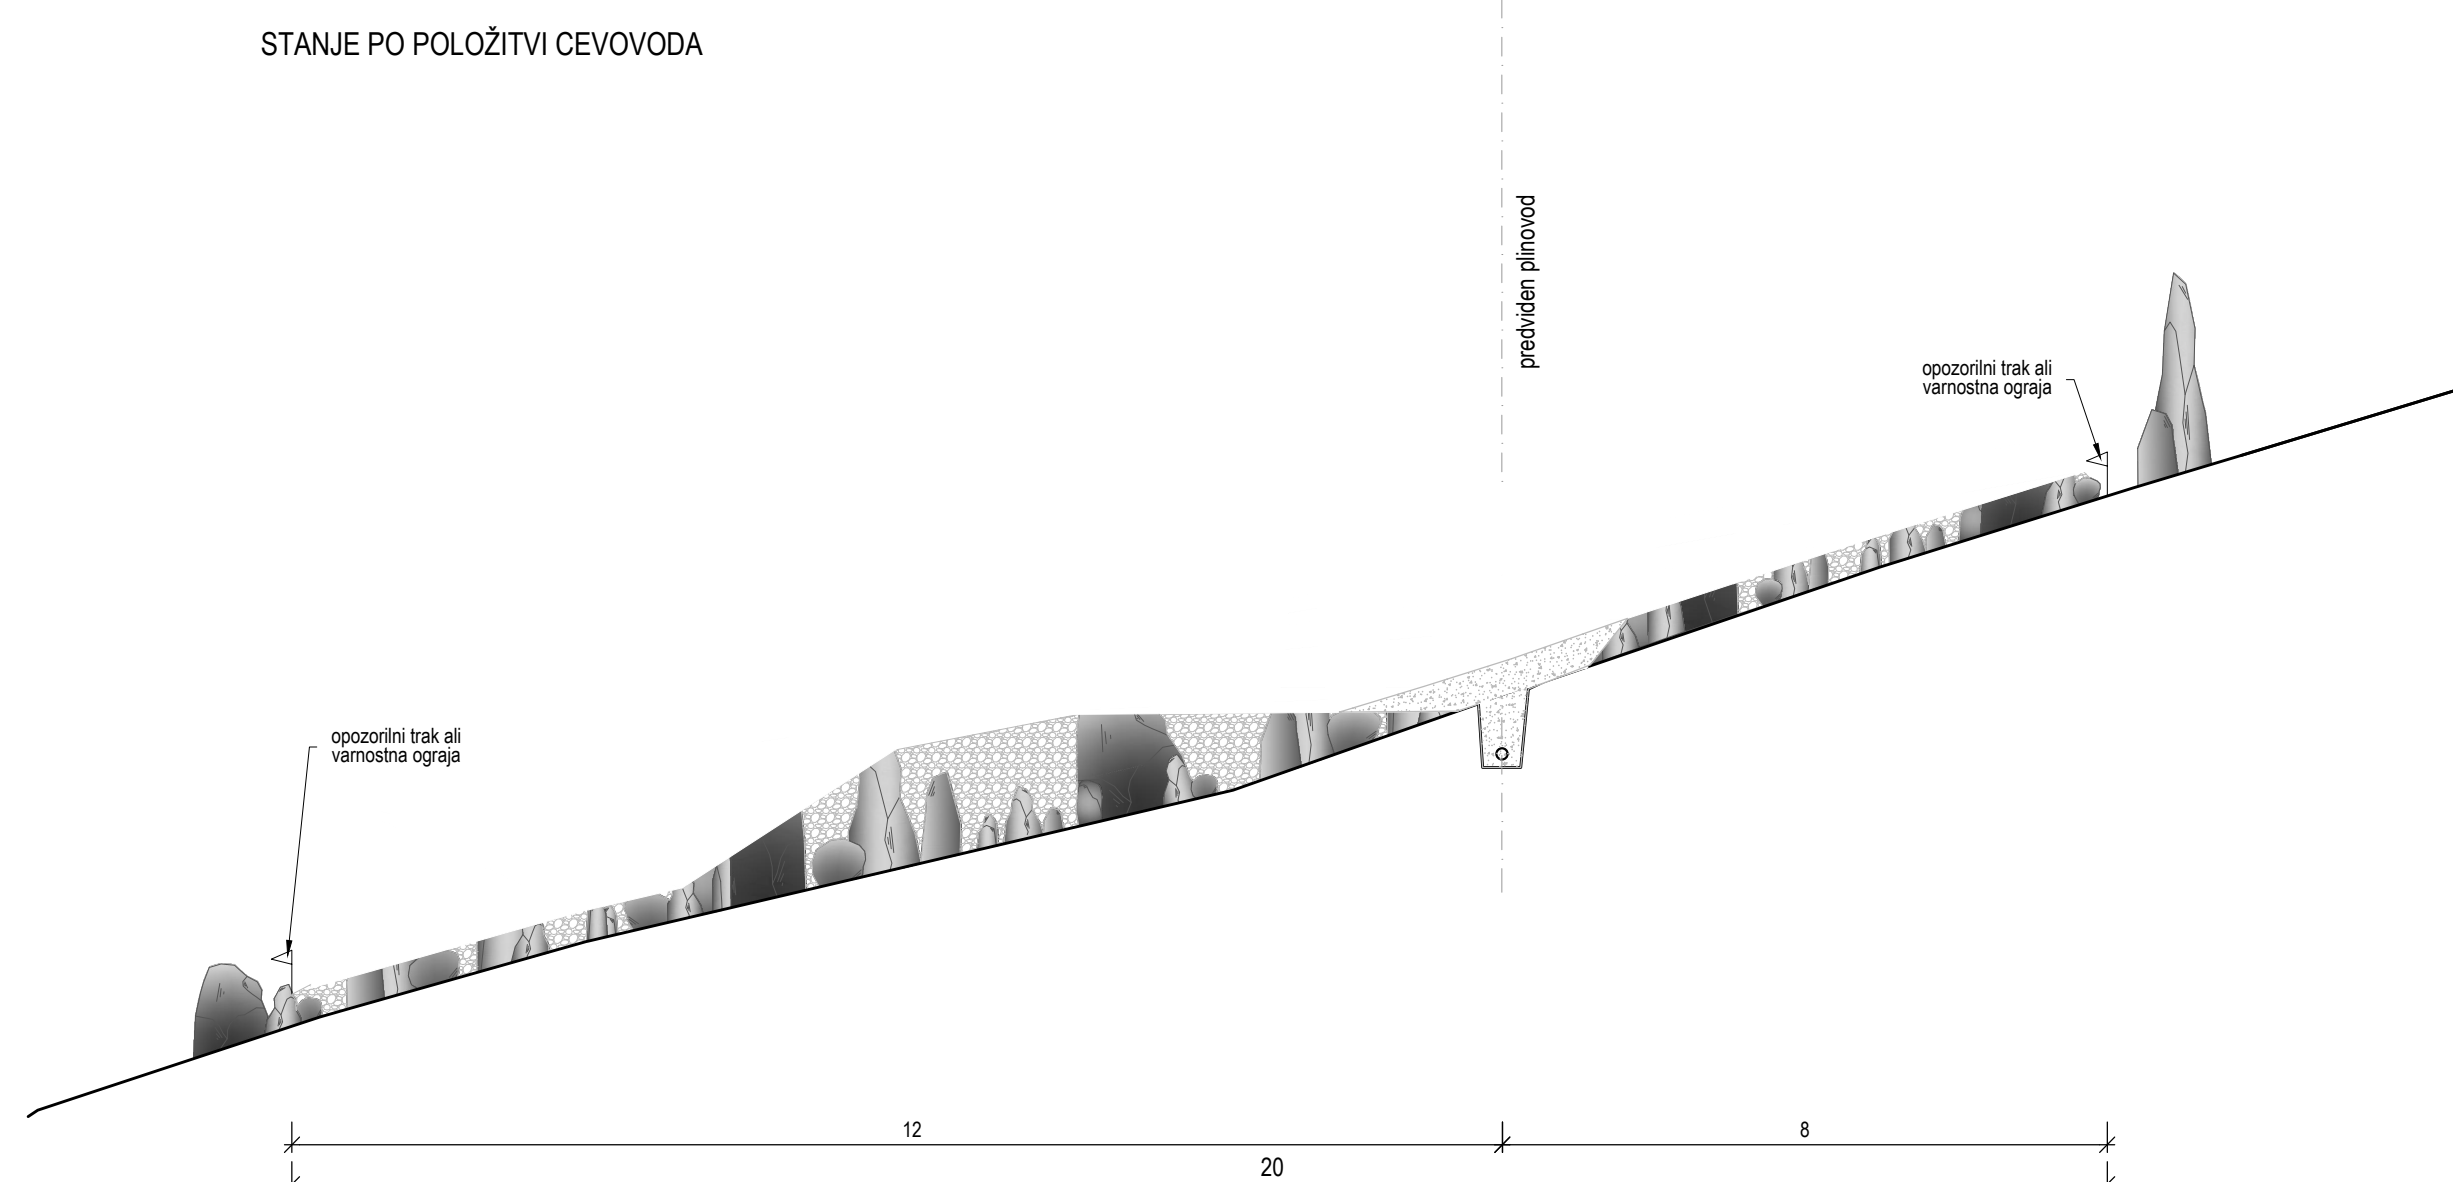


KARAKTERISTIČNI PREČNI PREREZ POLAGANJA CEVOVODA NA OBMOČJU KAMNITEGA GOZDA
M 1:100

STANJE PRED POSEGOM

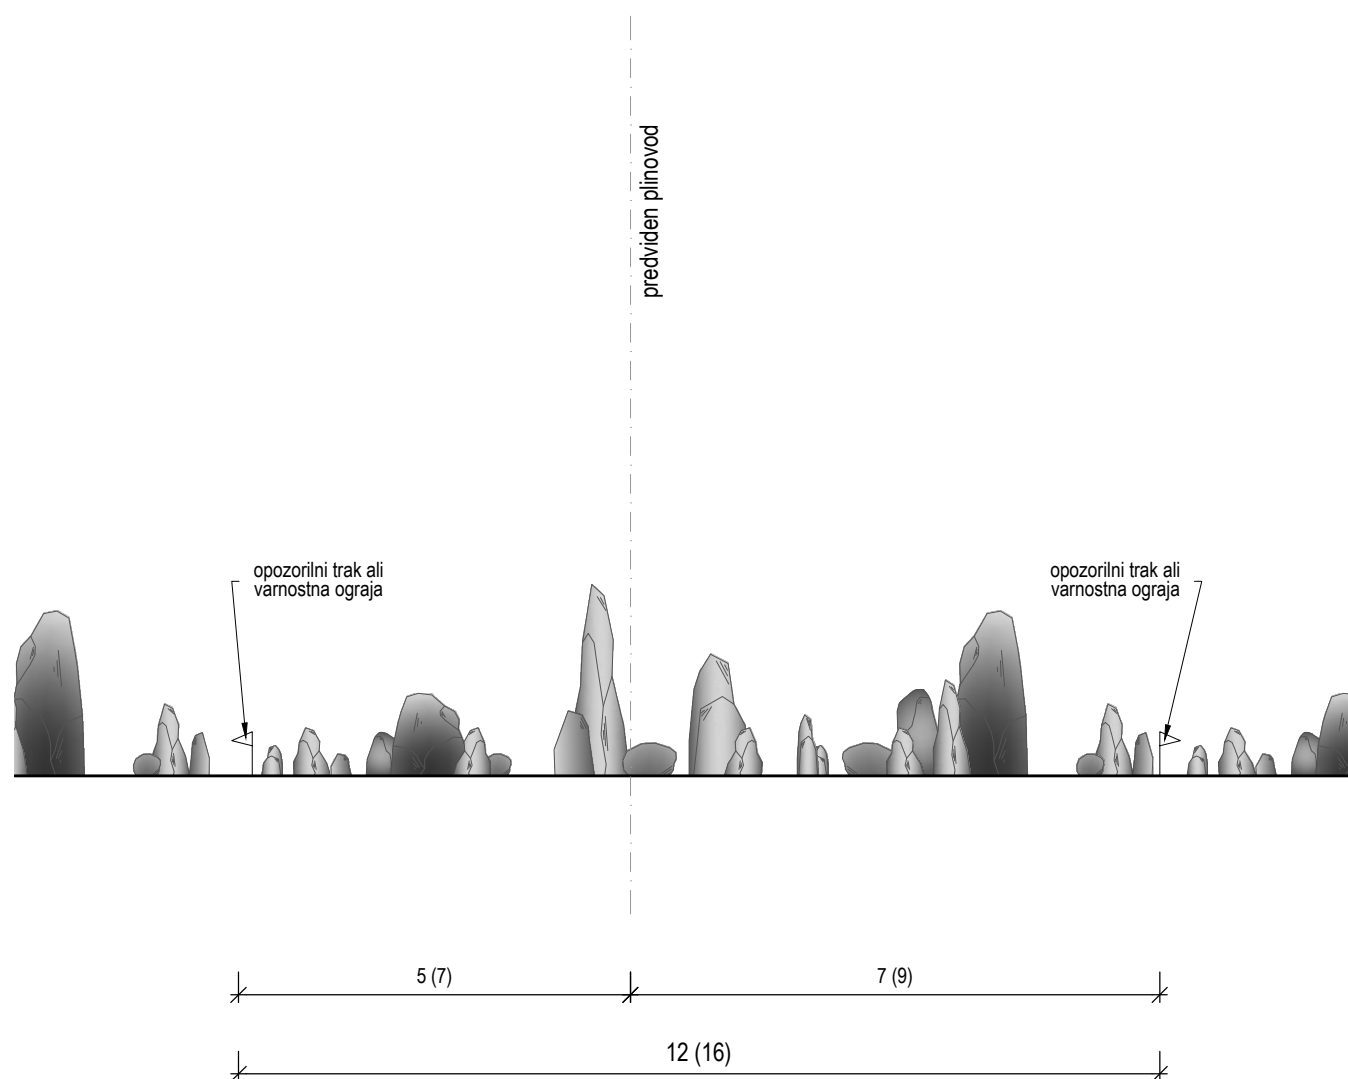


KARAKTERISTIČNI PREČNI PREREZ POLAGANJA CEVOVODA NA OBMOČJU KAMNITEGA GOZDA
M 1:100


STANJE MED POLAGANJEM CEVOVODA

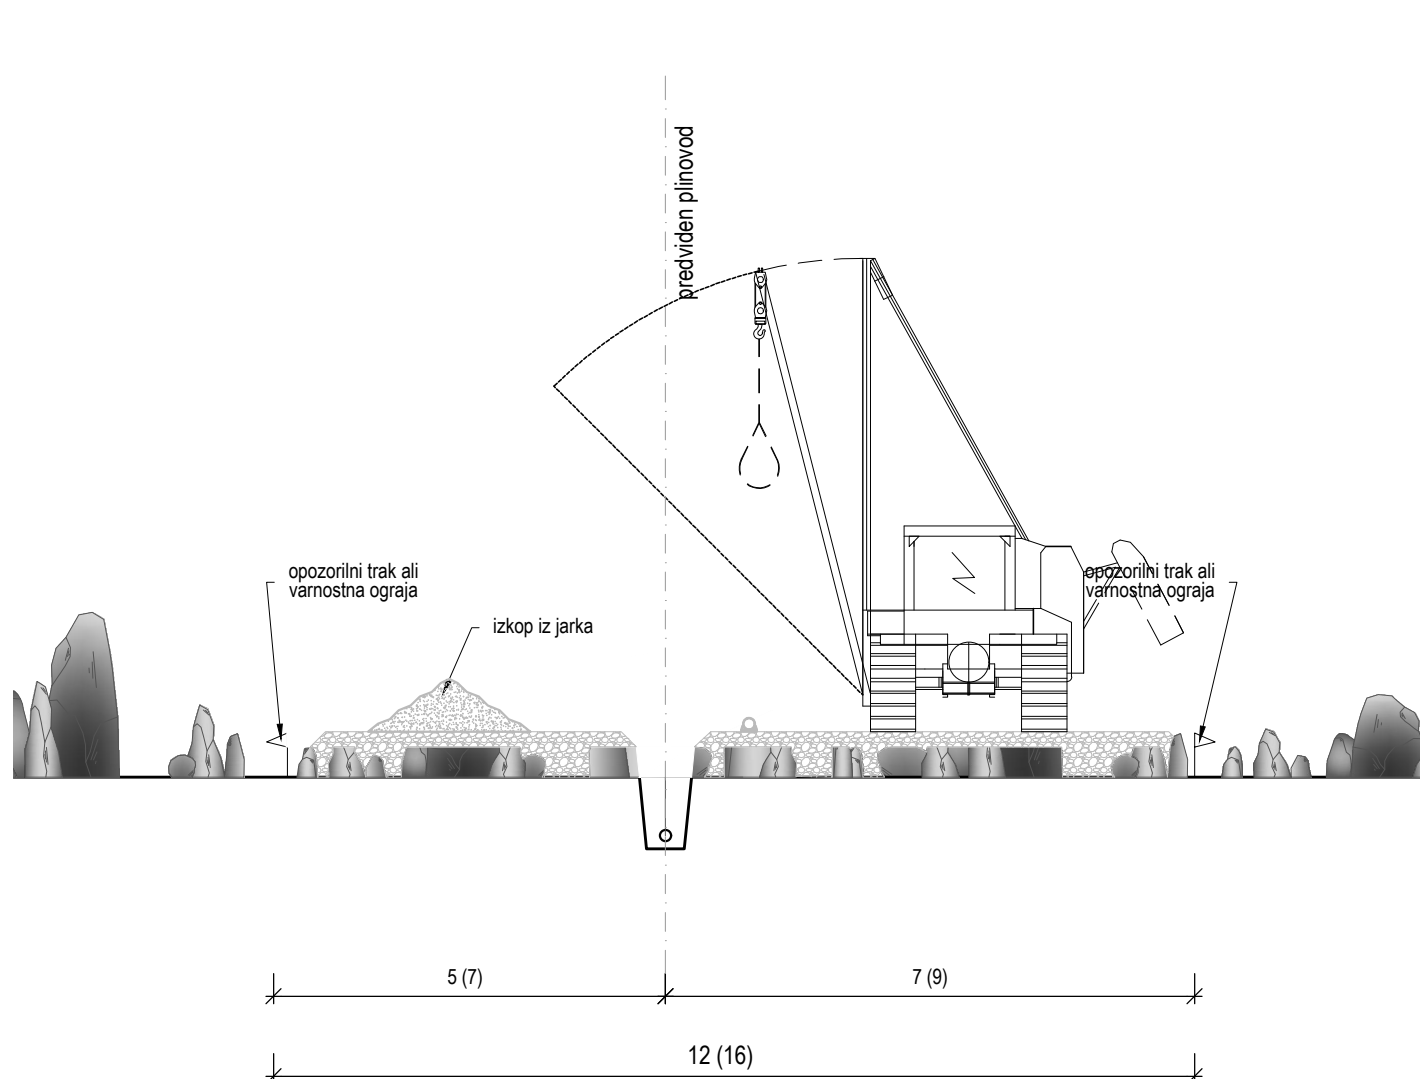

KARAKTERISTIČNI PREČNI PREREZ POLAGANJA CEVOVODA NA OBMOČJU KAMNITEGA GOZDA
M 1:100

STANJE PO POLOŽITVI CEVOVODA

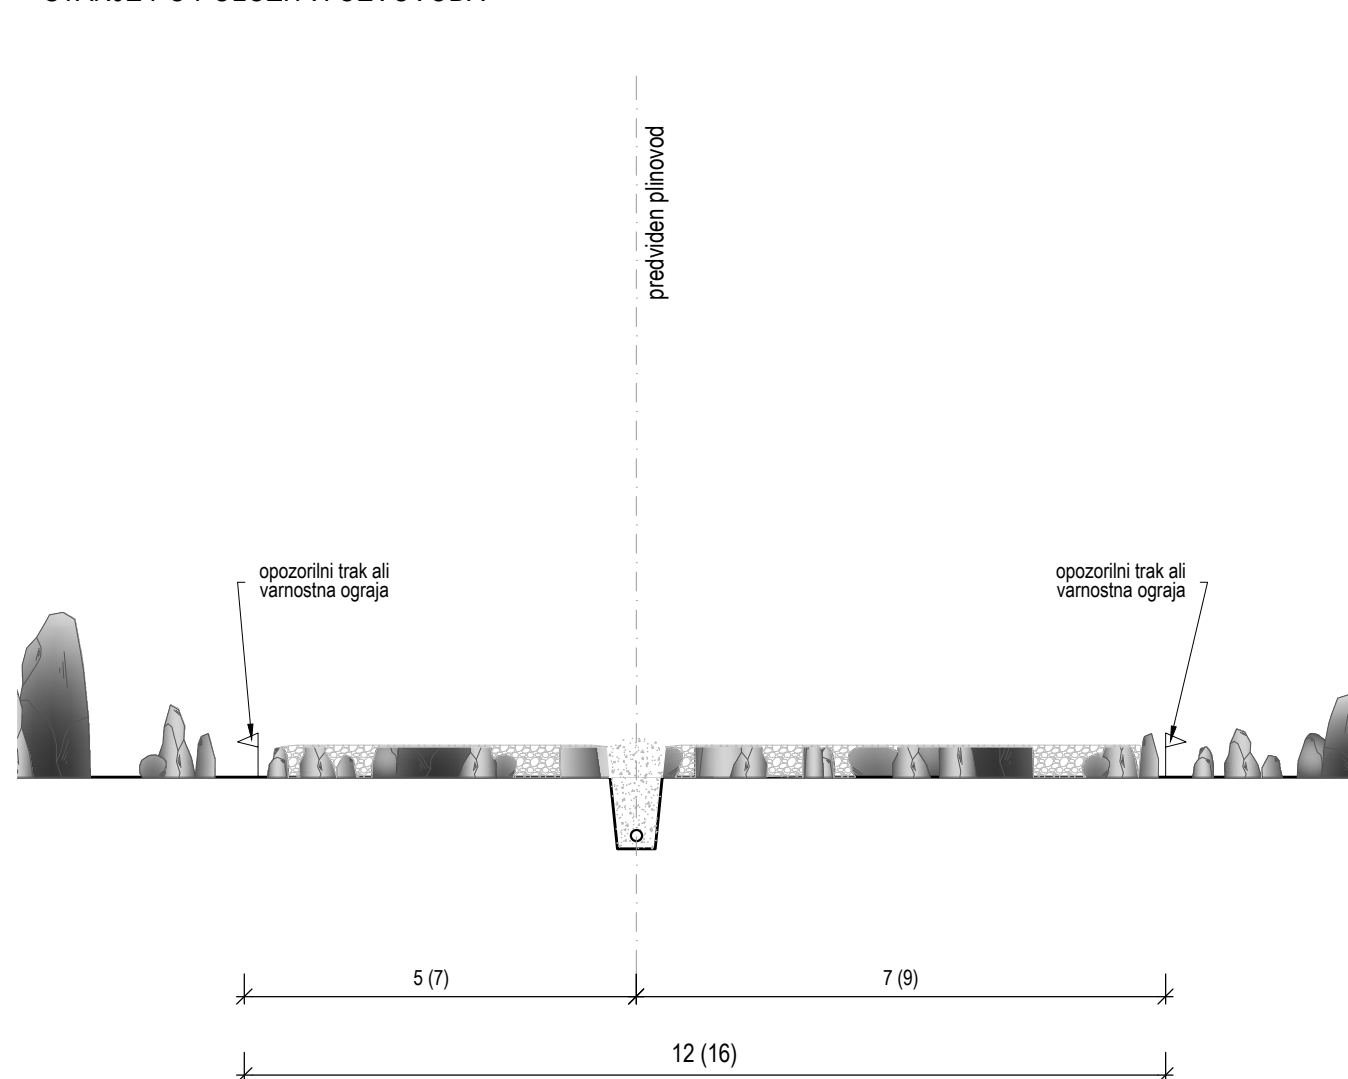

Projektant: PROJEKT. NOVA GORICA				
Investitor:  Plinovodi d.o.o. Cesta Ljubljanske brigade 11b 1001 Ljubljana		Riba: Karakteristični prečni prerez polaganja plinovoda na območju kamnitega gozda Merilo: 1:100		
Objekt: PRENOSNI PLINOVOD M6 AJDOVŠČINA - LUCIJA ODESEK AJDOVŠČINA - SEŽANA		Odgovorni vodja projekta: MATJAŽ MAKAROVIČ , udis	Id. št. : S-1392	
Vrsta načrta: 2/1 Načrt s področja gradbeništva, plinovod		Odgovorni projektant: RAJKO VECCHIET , udis	Id. št. : G-0652	
Vrsta projektna dokumentacije: DZR		Sodelavci: TADEJ ČIGUT , udislki	Id. št. : G-4570	
Številka projekta: 13822_08_1		Datum: marec 2019	Številka lista: 3.013	
Spremembe:				