


V Podovšak
M 1:100/100
M4.K1

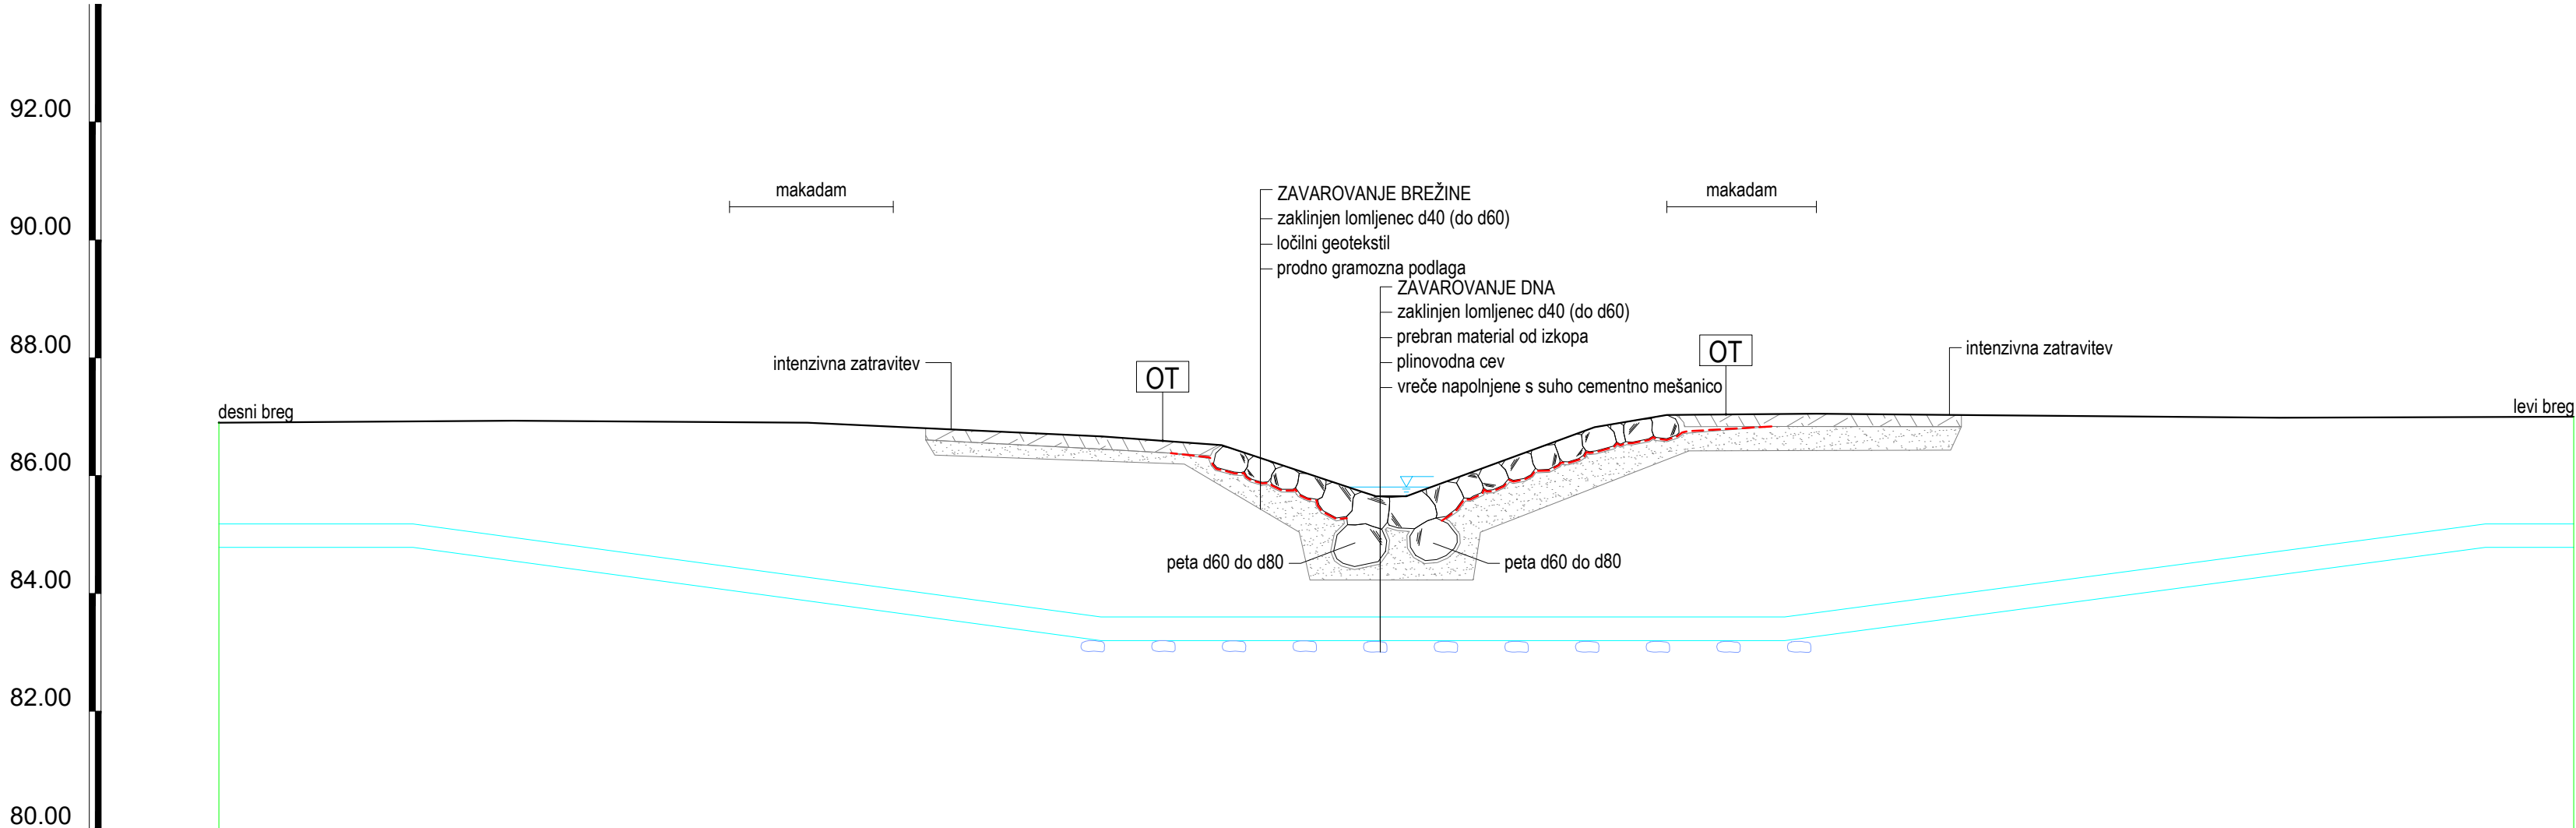

KOTA TERENA	86.90	86.93	86.90	86.67	86.52	86.86	86.78	86.75	86.82	87.03	87.03	87.05	87.02	86.98	87.00	
STACIONAZA	31.51	51.24						71.24							71.51	87.00
LOMNA TOČKA																
KOT HORIZONTALNEGA LOMA																
KOTA DNA CEVI	85.00	85.01	85.03	85.04	85.04	85.05	85.05	85.05	85.06	85.06	85.06	85.07	85.08	85.09	85.10	
PREMER IN DEBELINA STENE CEVI	406.8 x 8.00			406.8 x 11.00									406.8 x 8.00			
MINIMALNI NADSLOJ																
VRSTA IZOLACIJE/TIP IZVEDBE CEVOVODA	S-v			PP									S-v			
RABA ZEMLJIŠČA	plodno			makadam		plodno			vodotok			makadam		plodno		
KATEGORIJA IZKOPA	20 % II / 80 % III															
OPOMBA	obtežitev z betonskimi jahači / obtežitev cevi															

LEGENDA

vo	Vodovod
ka	Kanalizacija
el pod	Podzemni električni vod
el nad	Nadzemni električni vod
tk	Telekomunikacijski vod
jv	Podzemni vod javne razsvetljave
svtk	Signalno varnostni telekomunikacijski kabel
pl	Plinovod
pld	Distribucijski plinovod
OT	Opozorilna tablica

OPOZORILO!

NAGIB ZAVAROVANJA BREŽINE
PRILAGODITI NAGIBU OBSTOJEČE BREŽINE.

PRETOČNA SPOSOBNOST STRUGE
SE NE SME SPREMINJATI!

Projektant: <div>PROJEKT NOVA GORICA</div>			Podizvajalec:		
Investitor: <div> Plinovodi d.o.o. Cesta Ljubljanske brigade 11b 1001 Ljubljana</div>			Risba: Prečkanje vodotoka Podovšak Vzdolžni profil Merilo: 1/100/100		
Objekt: PRENOSNI PLINOVOD M6 AJDOVŠČINA - LUCIJA ODSEK AJDOVŠČINA - SEŽANA			Odgovorni vodja projekta: MATJAŽ MAKAROVIC, udis		Id. št. : S-1392
			Odgovorni projektant: RAJKO VECCHIET, udig		Id. št. : G-0652
Vrsta načrta: 2/1 Načrt s področja gradbeništva, plinovod			Sodelavci: TADEJ CIGUT, udivki		Id. št. : G-4570
Vrsta projektne dokumentacije: DZR	Številka načrta: 13822_08_112	Številka projekta: 13822_08_1	Datum: marec 2019	Številka lista: 4.201	
Spremembe:					