


V Zali potok  
M 1:100/100  
M4.K3

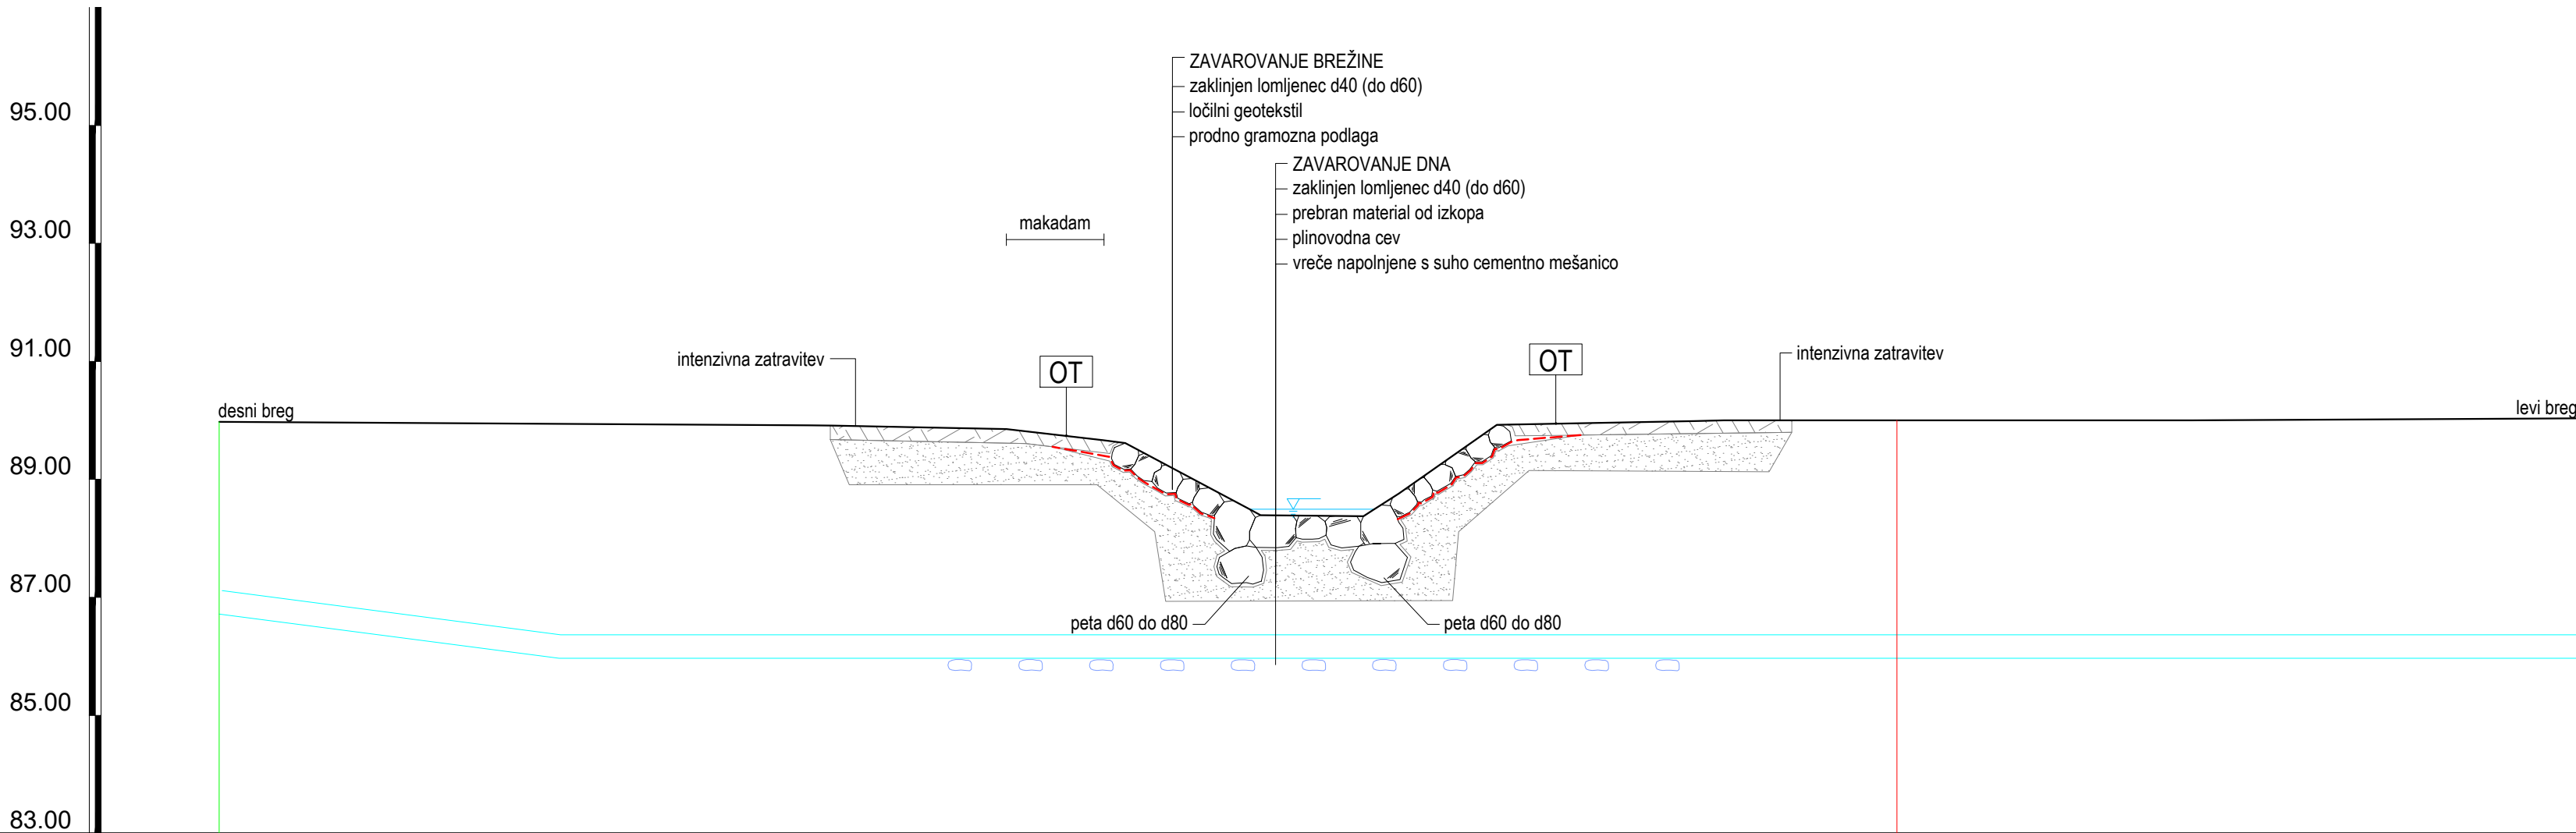

KOTA TERENA	89.98	89.94	89.92	89.91	89.85	89.86	89.82	88.49	88.48	88.76	89.92	89.99	90.00	90.00	90.02	90.03
STACIONAZA	1164.28	1170.05										1194.05				1204.25
LOMNA TOČKA																
KOT HORIZONTALNEGA LOMA																
KOTA DNA CEVI	88.08															
PREMER IN DEBELINA STENE CEVI		406.8 x 8.00						406.8 x 11.00						406.8 x 8.00		
MINIMALNI NADSLOJ																
VRSTA IZOLACIJE/TIP IZVEDBE CEVOVODA		S-v						PP						S-v		
RABA ZEMLJIŠČA		plodno						makadam						plodno		
KATEGORIJA IZKOPA																
OPOMBA																

LEGENDA

vo	Vodovod
ka	Kanalizacija
el pod	Podzemni električni vod
el nad	Nadzemni električni vod
tk	Telekomunikacijski vod
jr	Podzemni vod javne razsvetljave
svtk	Signalno varnostni telekomunikacijski kabel
pl	Plinovod
pld	Distribucijski plinovod
OT	Opozorilna tablica

OPOZORILO!  
NAGIB ZAVAROVANJA BREŽINE  
PRILAGODITI NAGIBU OBSTOJEČE BREŽINE.  
PRETOČNA SPOSOBNOST STRUGE  
SE NE SME SPREMINJATI!

Projektant: <b>PROJEKT.</b> NOVA GORICA			Podizvajalec:		
Investitor: <b>Plinovodi</b> d.o.o. Cesta Ljubljanske brigade 11b 1001 Ljubljana			Risba: <b>Prečkanje vodotoka Zali potok</b> <b>Vzdolžni profil</b> Merilo: 1/100/100		
Objekt: <b>PRENOSNI PLINOVOD M6 AJDOVŠČINA - LUCIJA</b> <b>ODSEK AJDOVŠČINA - SEŽANA</b>			Odgovorni vodja projekta: MATJAŽ MAKAROVIC, udig	Id. št. : S-1392	
Vrsta načrta: <b>2/1 Načrt s področja gradbeništva, plinovod</b>			Odgovorni projektant: RAJKO VECCHIET, udig	Id. št. : G-0652	
Vrsta projektne dokumentacije: <b>DZR</b>			Sodelavci: TADEJ CIGUT, udivki	Id. št. : G-4570	
Številka načrta: 13822_08_112			Številka projekta: 13822_08_1	Datum: marec 2019	Številka lista: 4.203
Spremembe:					