


V Dupeljski potok  
M 1:100/100  
M4.K4

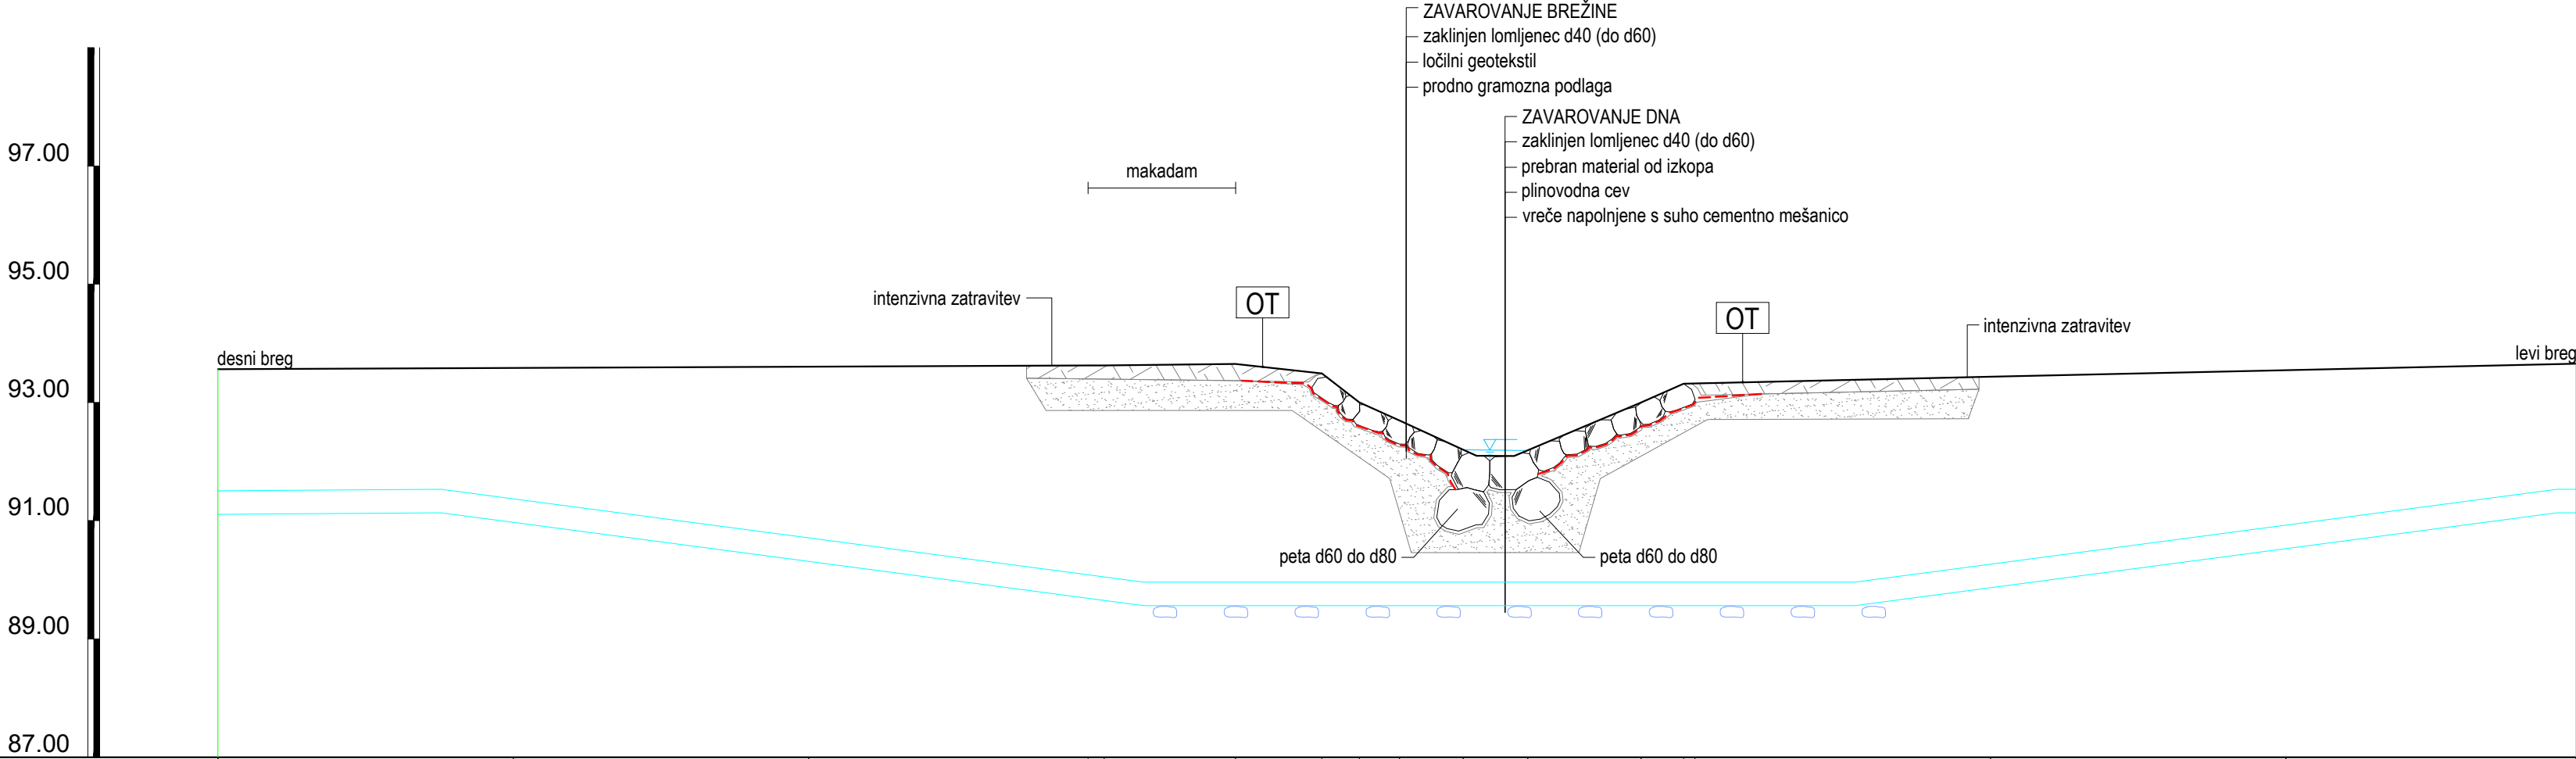

KOTA TERENA	93.56	93.58	93.60	93.63	93.65	93.69	93.70	93.71	93.71	93.71	93.72	93.72	93.72	93.74	93.75	93.86
STACIONAZA	2039.81	2041.41	2061.41										2079.69			
LOMNA TOCKA																
KOT HORIZONTALNEGA LOMA																
KOTA DNA CEVI	91.66	91.67	91.69	91.70	91.70	91.71	91.71	91.71	91.71	91.72	91.72	91.72	91.74	91.75	91.76	
PREMER IN DEBELINA STENE CEVI	406.8 x 8.00			406.8 x 11.00										406.8 x 8.00		
MINIMALNI NADSLOJ																
VRSTA IZOLACIJE/TIP IZVEDBE CEVOVODA	S-v			PP										S-v		
RABA ZEMLJIŠČA	plodno			makadam		neplodno		vodotok				plodno				
KATEGORIJA IZKOPA	20 % II / 80 % III															
OPOMBA	obtežitev z betonskimi jahači / obtežitev cevi															

LEGENDA

vo	Vodovod
ka	Kanalizacija
el pod	Podzemni električni vod
el nad	Nadzemni električni vod
tk	Telekomunikacijski vod
jr	Podzemni vod javne razsvetljave
svtk	Signalno varnostni telekomunikacijski kabel
pl	Plinovod
pld	Distribucijski plinovod
OT	Opozorilna tablica

OPOZORILO!

NAGIB ZAVAROVANJA BREŽINE  
PRILAGODITI NAGIBU OBSTOJEČE BREŽINE.

PRETOČNA SPOSOBNOST STRUGE  
SE NE SME SPREMINJATI!

Projektant: <b>PROJEKT.</b> NOVA GORICA		Podizvajalec:	
Investitor: <b>Plinovodi</b> d.o.o. Cesta Ljubljanske brigade 11b 1001 Ljubljana		Risba: <b>Prečkanje vodotoka Dupeljski potok</b> <b>Vzdolžni profil</b> Merilo: 1/100/100	
Objekt: <b>PRENOSNI PLINOVOD M6 AJDOVŠČINA - LUCIJA</b> <b>ODSEK AJDOVŠČINA - SEŽANA</b>		Odgovorni vodja projekta: MAT.JAŽ MAKAROVIC, udis	Id. št. : S-1392
		Odgovorni projektant: RAJKO VECCHIET, udig	Id. št. : G-0652
Vrsta načrta: <b>2/1 Načrt s področja gradbeništva, plinovod</b>		Sodelavci: TADEJ CIGUT, udivki	Id. št. : G-4570
Vrsta projektne dokumentacije: <b>DZR</b>	Številka načrta: 13822_08_112	Številka projekta: 13822_08_1	Datum: marec 2019
Spremembe:		Številka lista: 4.205	