


V Mrzli potok
M 1:100/100
M4.K9

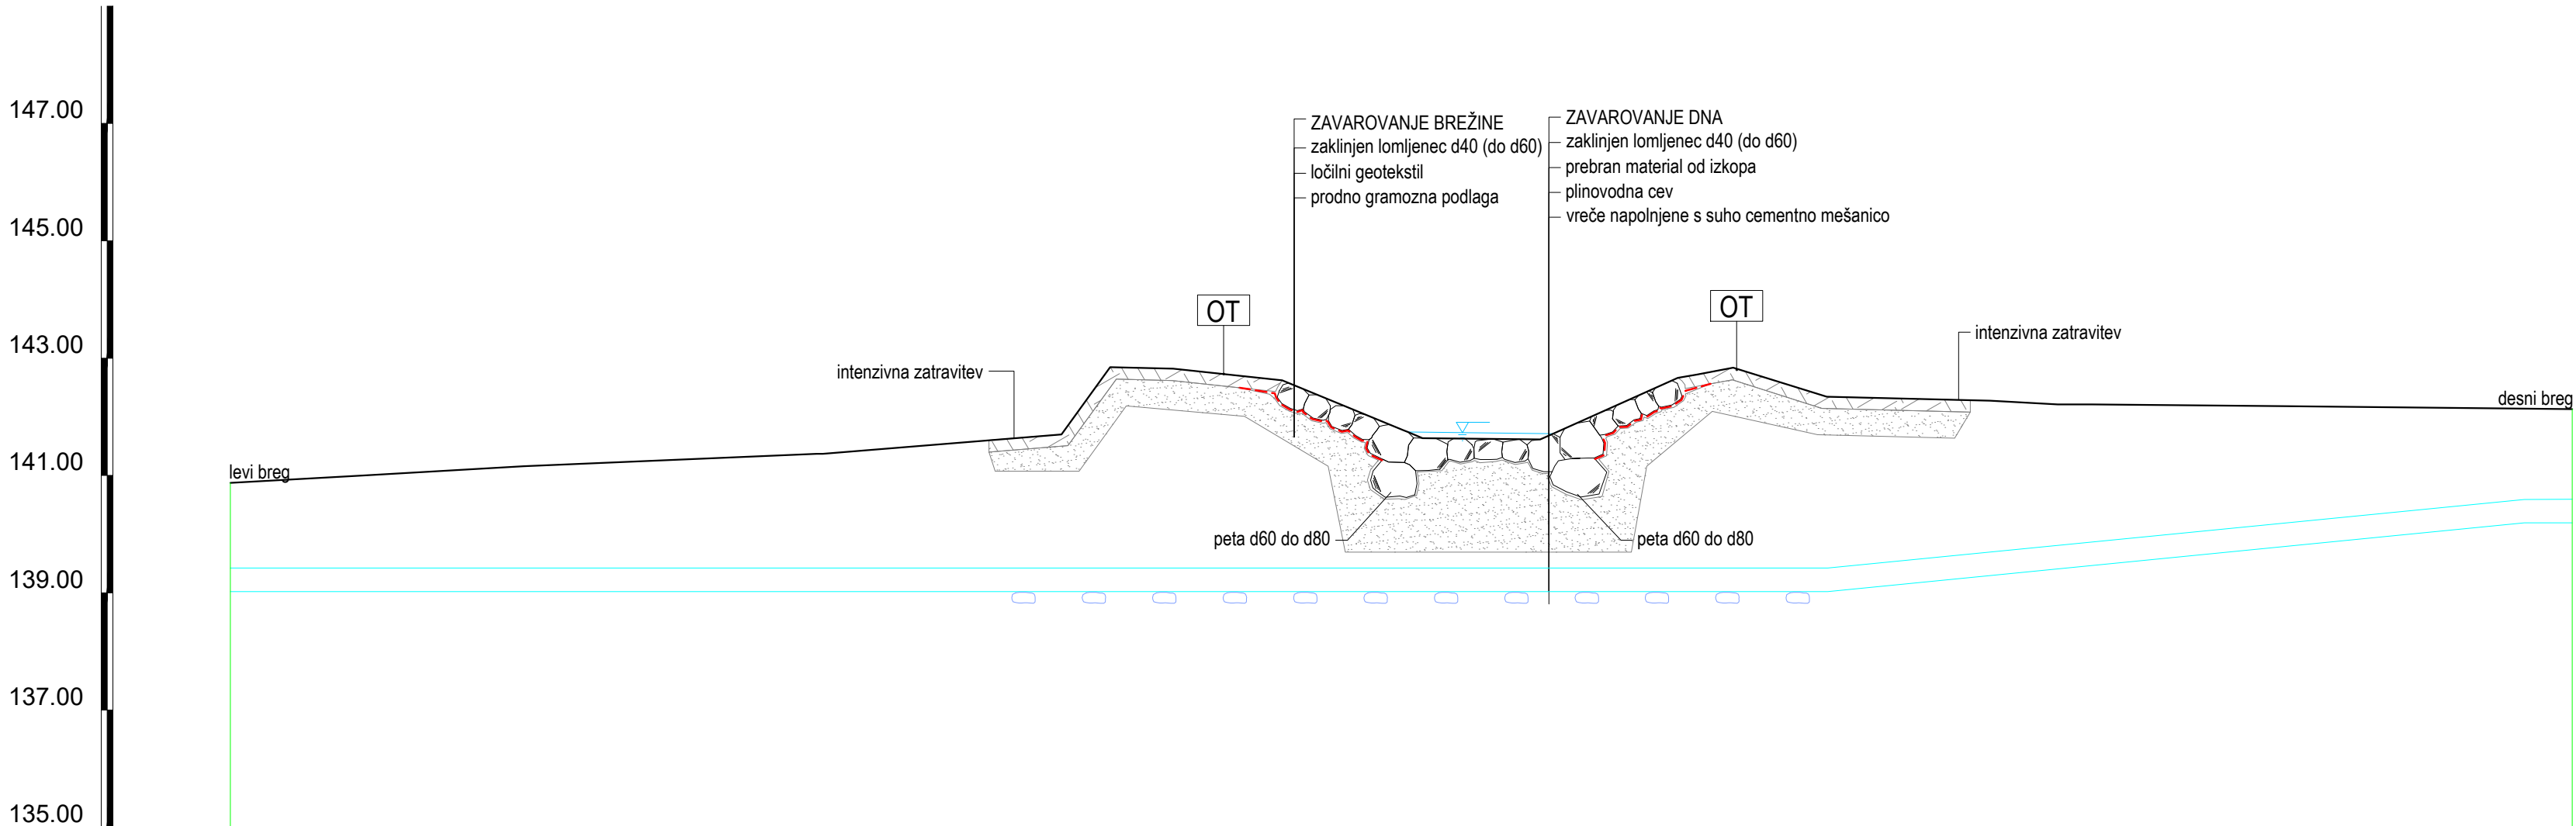


KOTA TERENA	140.88		141.00		141.16		141.37		141.70	142.85	142.82		142.62		141.74		141.71		142.72	142.84		142.34		142.27		142.21	142.21		142.18		142.13							
STACIONAZA	7057.04	7057.84																									7078.30											7096.96
LOMNA TOČKA																																						
KOT HORIZONTALNEGA LOMA																																						
KOTA DNA CEVI	139.98		139.05		139.14		139.30		139.42	139.45	139.48		139.54		139.61		139.69		139.76	139.78		139.83		139.92		139.96	139.97		140.08		140.23							
PREMER IN DEBELINA STENE CEVI	406.8 x 8.00						406.8 x 11.00																406.8 x 8.00															
MINIMALNI NADSLÓJ																																						
VRSTA IZOLACIJE/TIP IZVEDBE CEVOVODA	S-v						PP																S-v															
RABA ZEMLJIŠČA	plodno												vodotok						plodno																			
KATEGORIJA IZKOPA	20 % II / 80 % III																																					
OPOMBA	obtežitev z betonskimi jahači / obtežitev cevi																																					

- LEGENDA
- | | |
|--------|---|
| vo | Vodovod |
| ka | Kanalizacija |
| el pod | Podzemni električni vod |
| el nad | Nadzemni električni vod |
| tk | Telekomunikacijski vod |
| jv | Podzemni vod javne razsvetljave |
| svtk | Signalno varnostni telekomunikacijski kabel |
| pl | Plinovod |
| pld | Distribucijski plinovod |
| OT | Opozorilna tablica |

OPOZORILO!

NAGIB ZAVAROVANJA BREŽINE
PRILAGODITI NAGIBU OBSTOJEČE BREŽINE.

PRETOČNA SPOSOBNOST STRUGE
SE NE SME SPREMINJATI!

Projektant: <div>PROJEKT. NOVA GORICA</div>			Podizvajalec:		
Investitor: <div> Plinovodi d.o.o. Cesta Ljubljanske brigade 11b 1001 Ljubljana</div>			Risba: Prečkanje vodotoka Mrzli potok Vzdolžni profil Merilo: 1/100/100		
Objekt: PRENOSNI PLINOVOD M6 AJDOVŠČINA - LUCIJA ODSEK AJDOVŠČINA - SEŽANA			Odgovorni vodja projekta: MAT.JAŽ MAKAROVIC, udis		Id. št. : S-1392
			Odgovorni projektant: RAJKO VECCHIET, udig		Id. št. : G-0652
Vrsta načrta: 2/1 Načrt s področja gradbeništva, plinovod			Sodelavci: TADEJ CIGUT, udivki		Id. št. : G-4570
Vrsta projektne dokumentacije: DZR	Številka načrta: 13822_08_112	Številka projekta: 13822_08_1	Datum: marec 2019	Številka lista: 4.210	
Spremembe:					