


V Neimenovani vodotok\_2  
M 1:100/100  
M4.K14

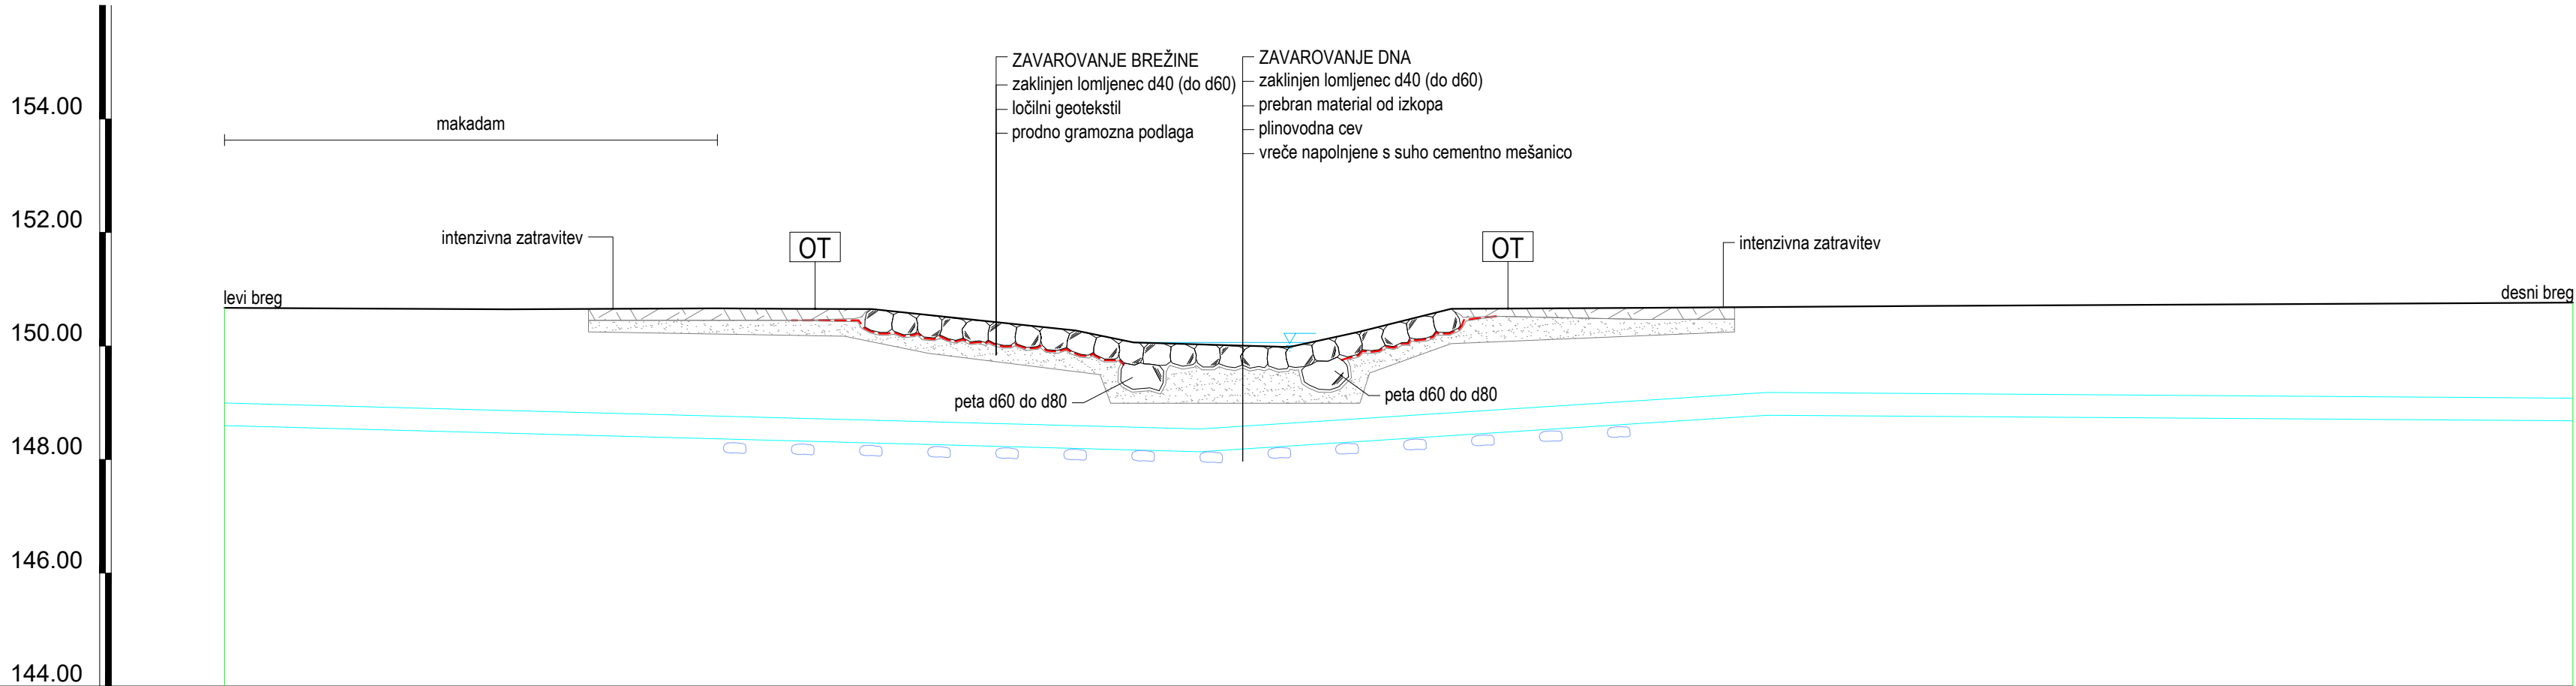

KOTA TERENA	150.67	150.65	150.66	150.66	150.65	150.27	150.06	149.98	150.25	150.66	150.67	150.71	150.73	150.76	150.76
STACIONAZA	7606.60	7.6						7623.89	7633.89						7648.00
LOMNA TOCKA															
KOT HORIZONTALNEGA LOMA															
KOTA DNA CEVI	130.81	148.10						148.74						162.85	
PREMER IN DEBELINA STENE CEVI	406.8 x 8,00					406.8 x 11,00					406.8 x 8,00				
MINIMALNI NADSLOJ															
VRSTA IZOLACIJE/TIP IZVEDBE CEVOVODA	S-v					PP					S-v				
RABA ZEMLJIŠČA	makadam				neplodno		vodotok					plodno			
KATEGORIJA IZKOPA	20 % II / 80 % III														
OPOMBA	obtežitev z betonskimi jahači / obtežitev cevi														


LEGENDA

vo	Vodovod
ka	Kanalizacija
el pod	Podzemni električni vod
el nad	Nadzemni električni vod
tk	Telekomunikacijski vod
jr	Podzemni vod javne razsvetljave
svtk	Signalno varnostni telekomunikacijski kabel
pl	Plinovod
pld	Distribucijski plinovod
OT	Opozorilna tablica

OPOZORILO!

NAGIB ZAVAROVANJA BREŽINE  
PRILAGODITI NAGIBU OBSTOJEČE BREŽINE.

PRETOČNA SPOSOBNOST STRUGE  
SE NE SME SPREMINJATI!

Projektant: <b>PROJEKT.</b> <b>NOVA GORICA</b>			Podizvajalec:		
Investitor:  <b>Plinovodi</b> d.o.o. Cesta Ljubljanske brigade 11b 1001 Ljubljana			Risba: <b>Prečkanje vodotoka Neimenovani vodotok 2</b> <b>Vzdolžni profil</b> Merilo: 1/100/100		
Objekt:  <b>PRENOSNI PLINOVOD M6 AJDOVŠČINA - LUCIJA</b> <b>ODSEK AJDOVŠČINA - SEŽANA</b>			Odgovorni vodja projekta: MAT.JAŽ MAKAROVIC, udis		Id. št. : S-1392
			Odgovorni projektant: RAJKO VECCHIET, udig		Id. št. : G-0652
Vrsta načrta: <b>2/1 Načrt s področja gradbeništva, plinovod</b>			Sodelavci: TADEJ CIGUT, udivki		Id. št. : G-4570
Vrsta projektna dokumentacije: <b>DZR</b>		Številka načrta: 13822_08_112	Številka projekta: 13822_08_1	Datum: marec 2019	Številka lista: 4.211
Spremembe:					