


V Globočak  
M 1:100/100  
M4.K10

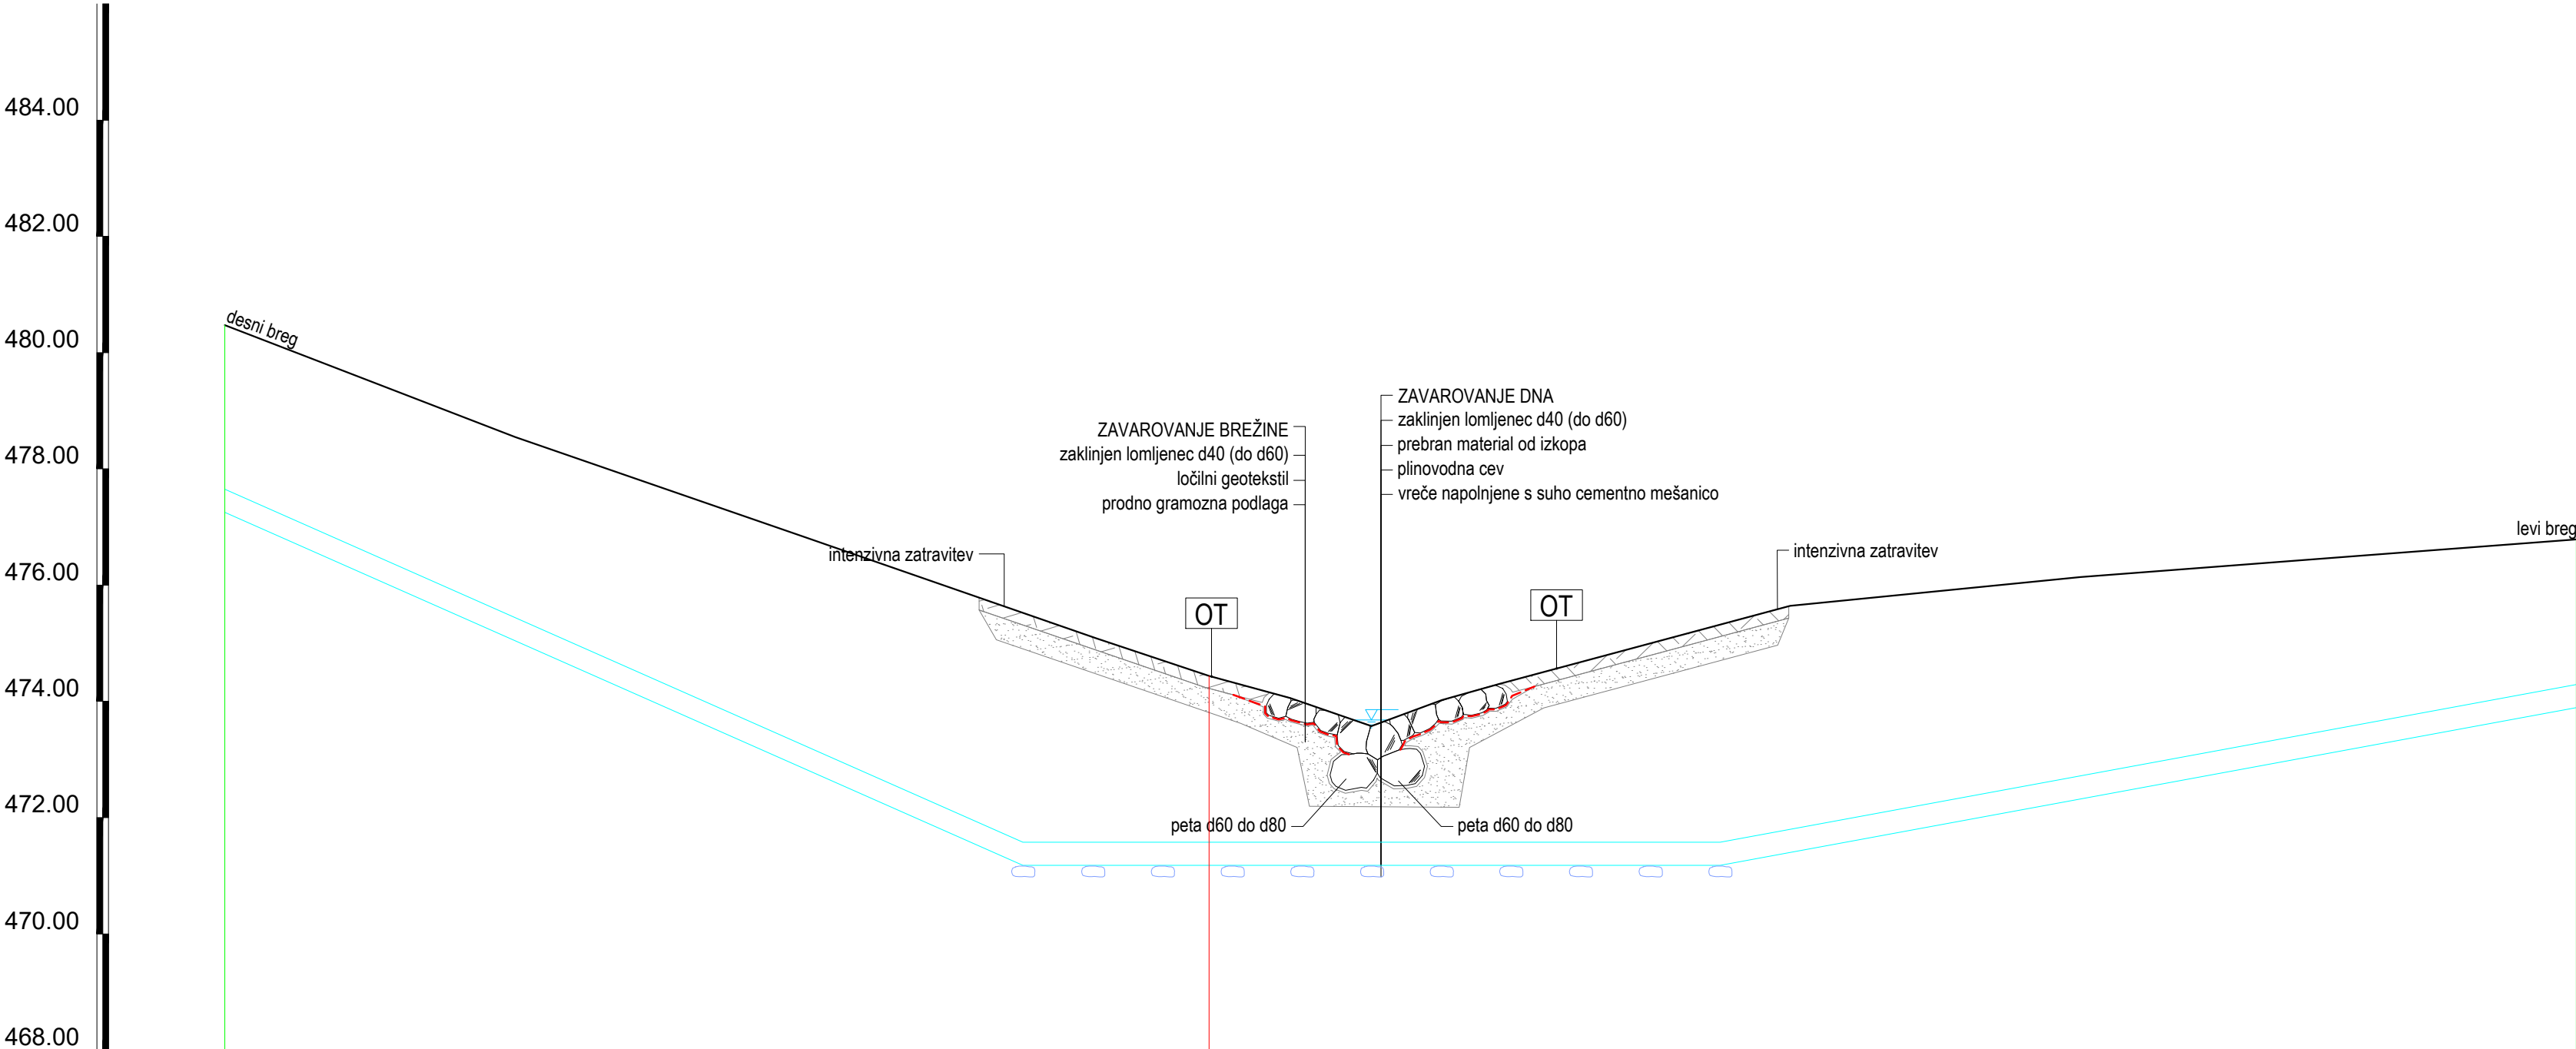

KOTA TERENA	480.47	478.55	476.82	475.09	474.44	473.58	474.30	475.64	476.14	476.52	476.79
STACIONAZA	11111.58	11128.96				11131.32	11141.32				11152.05
LOMNA TOČKA											
KOT HORIZONTALNEGA LOMA	20										
KOTA DNA CEVI	478.57	476.79	475.01	473.23	472.54	472.82	473.04	473.54	474.04	474.54	474.89
PREMER IN DEBELINA STENE CEVI	406,8 x 8,00				406,8 x 11,00				406,8 x 8,00		
MINIMALNI NADSLOJ											
VRSTA IZOLACIJE/TIP IZVEDBE CEVOVODA	S-v				PP				S-v		
RABA ZEMLJIŠČA	plodno					vodotok		plodno			
KATEGORIJA IZKOPA	40 % III / 40 % IV / 20 % V										
OPOMBA											

LEGENDA

vo	Vodovod
ka	Kanalizacija
el pod	Podzemni električni vod
el nad	Nadzemni električni vod
tk	Telekomunikacijski vod
jv	Podzemni vod javne razsvetljave
svtk	Signalno varnostni telekomunikacijski kabel
pl	Plinovod
pld	Distribucijski plinovod
OT	Opozorilna tablica

OPOZORILO!

NAGIB ZAVAROVANJA BREŽINE  
PRILAGODITI NAGIBU OBSTOJEČE BREŽINE.

PRETOČNA SPOSOBNOST STRUGE  
SE NE SME SPREMINJATI!

Projektant: <b>PROJEKT.</b> <b>NOVA GORICA</b>			Podizvajalec:		
Investitor:  <b>Plinovodi</b> d.o.o. Cesta Ljubljanske brigade 11b 1001 Ljubljana			Risba: <b>Prečkanje vodotoka Globočak</b> <b>Vzdolžni profil</b> Merilo: 1/100/100		
Objekt:  <b>PRENOSNI PLINOVOD M6 AJDOVŠČINA - LUCIJA</b> <b>ODSEK AJDOVŠČINA - SEŽANA</b>			Odgovorni vodja projekta: MAT.JAŽ MAKAROVIC, udis		Id. št. : S-1392
			Odgovorni projektant: RAJKO VECCHIET, udig		G-0652
Vrsta načrta: <b>2/1 Načrt s področja gradbeništva, plinovod</b>			Sodelavci: TADEJ CIGUT, udivki		Id. št. : G-4570
Vrsta projektne dokumentacije: <b>DZR</b>	Številka načrta: 13822_08_112	Številka projekta: 13822_08_1	Datum: marec 2019	Številka lista: 4.213	
Spremembe:					