


V Kranjšček  
M 1:100/100  
M4.K11

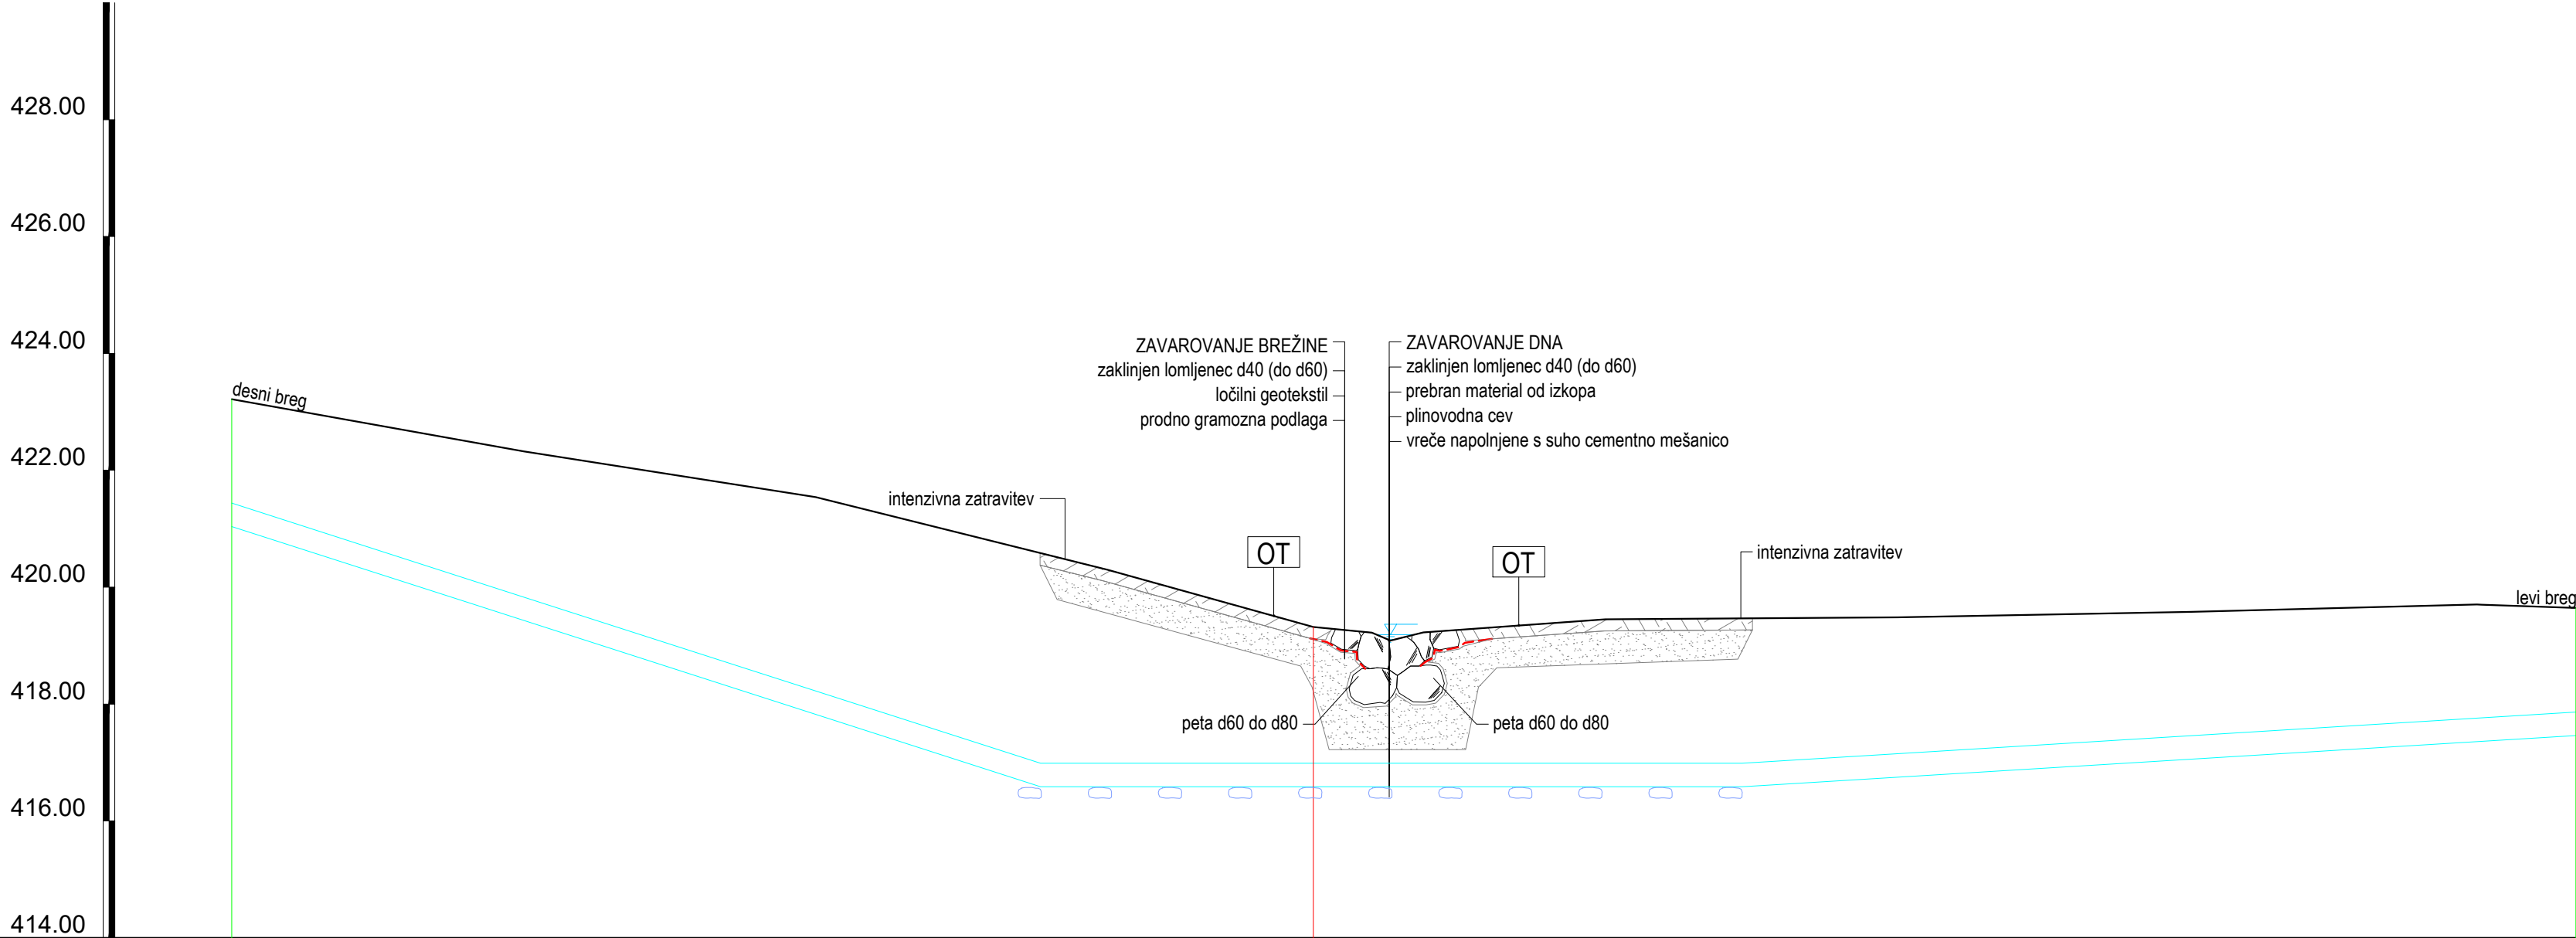

KOTA TERENA	423.22	422.32	421.54	420.30	419.32	419.09	419.45	419.48	419.58	419.70	419.64
STACIONAZA	11984.75	11988.82			12003.34						12024.87
LOMNA TOČKA											
KOT HORIZONTALNEGA LOMA					10						
KOTA DNA CEVI	421.32	420.27	419.21	418.16	417.42	417.44	417.49	417.57	417.64	417.72	417.74
PREMER IN DEBELINA STENE CEVI		406,8 x 8,00			406,8 x 11,00				406,8 x 8,00		
MINIMALNI NADSLOJ											
VRSTA IZOLACIJE/TIP IZVEDBE CEVOVODA		S-v			PP				S-v		
RABA ZEMLJIŠČA			plodno			vodotok			plodno		
KATEGORIJA IZKOPA					80 % III / 20 % IV						
OPOMBA											


LEGENDA

vo	Vodovod
ka	Kanalizacija
el pod	Podzemni električni vod
el nad	Nadzemni električni vod
tk	Telekomunikacijski vod
jir	Podzemni vod javne razsvetljave
svtk	Signalno varnostni telekomunikacijski kabel
pl	Plinovod
pld	Distribucijski plinovod
OT	Opozorilna tablica

OPOZORILO!

NAGIB ZAVAROVANJA BREŽINE  
PRILAGODITI NAGIBU OBSTOJEČE BREŽINE.

PRETOČNA SPOSOBNOST STRUGE  
SE NE SME SPREMINJATI!

Projektant:	<b>PROJEKT.</b> NOVA GORICA		Podizvajalec:		
Investitor:	 <b>Plinovodi</b> d.o.o. Cesta Ljubljanske brigade 11b 1001 Ljubljana		Risba:	<b>Prežkanje vodotoka Kranjšček</b> <b>Vzdolžni profil</b> Merilo: 1/100/100	
Objekt:	<b>PRENOSNI PLINOVOD M6 AJDOVŠČINA - LUCIJA</b> <b>ODSEK AJDOVŠČINA - SEŽANA</b>		Odgovorni vodja projekta:	MATJAŽ MAKAROVIC, udis	Id. št.: S-1392
			Odgovorni projektant:	RAJKO VECCHIET, udig	Id. št.: G-0652
Vrsta načrta:	<b>2/1 Načrt s področja gradbeništva, plinovod</b>		Sodelavci:	TADEJ CIGUT, udivki	Id. št.: G-4570
Vrsta projektne dokumentacije:	DZR	Številka načrta: 13822_08_112	Številka projekta: 13822_08_1	Datum: marec 2019	Številka lista: 4.214
Spremembe:					