


DC 02 R3-620/6831 Štorje-Štanjel
M 1:100/100
M1.K2

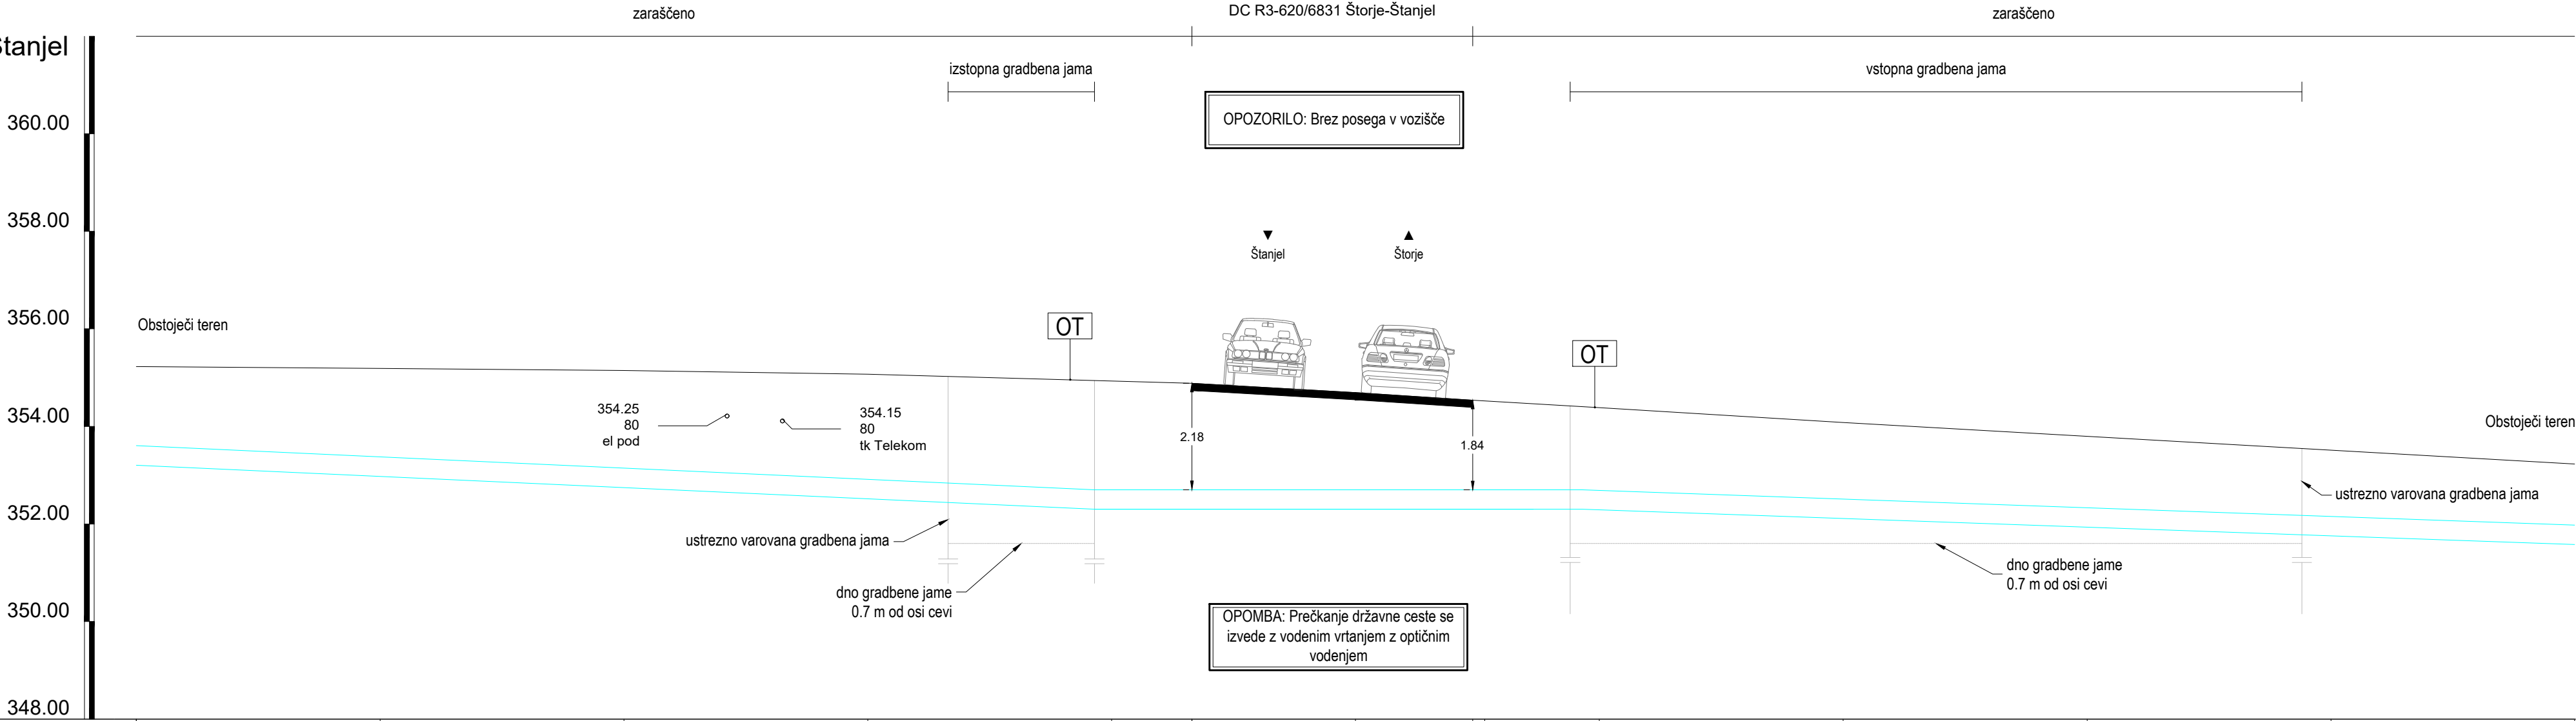

KOTA TERENA	355.23	355.19	355.15	355.07	354.93	354.89	354.70	354.54	354.39	354.08	353.80	353.51	353.23
STACIONAZA	154+03.94											154+50.00	154+54.42
KATEGORIJA IZKOPA	20% IV. in 80% V. kat.												
OPOMBA	406,8 x 8,00 S-v				406,8 x 11,00 PP				406,8 x 8,00 S-v				

LEGENDA

vod	Vodovod - globina vodovoda je določena na podlagi projektnih pogojev upravljalca (1.3)
kan	Kanalizacija
el pod	Podzemni električni vod
el nad	Nadzemni električni vod
tk Telekom	Telekomunikacijski vod
jr	Podzemni vod javne razsvetljave
svtk	Signalno varnostni telekomunikacijski kabel
pl	Plinovod
pld	Distribucijski plinovod
OT	Opozorilna tablica

Projektant: PROJEKT. NOVA GORICA		Podizvajalec:	
Investitor: Plinovodi d.o.o. Cesta Ljubljanske brigade 11b 1001 Ljubljana		Risba: Prečkanje DC 02 R3-620/6831 Štorje-Štanjel Vzdolžni profil Merilo: 1:100/100	
Objekt: PRENOSNI PLINOVOD M6 AJDOVŠČINA - LUCIJA ODSEK AJDOVŠČINA - SEŽANA		Odgovorni vodja projekta: MAT.JAŽ MAKAROVIC, udis	Id. št. : S-1392
		Odgovorni projektant: RAJKO VECCHIET, udig	Id. št. : G-0652
Vrsta načrta: 2/1 Načrt s področja gradbeništva, plinovod		Sodelavci: TADEJ CIGUT, udvki	Id. št. : G-4570
Vrsta projektne dokumentacije: DZR	Številka načrta: 13822_08_1_112	Številka projekta: 13822_08_1	Datum: marec 2019
Spremembe:		Številka lista: 5.202	