


DC 04 R2-445/0349 Senožeče-Sežana
M 1:100/100
M1.K4

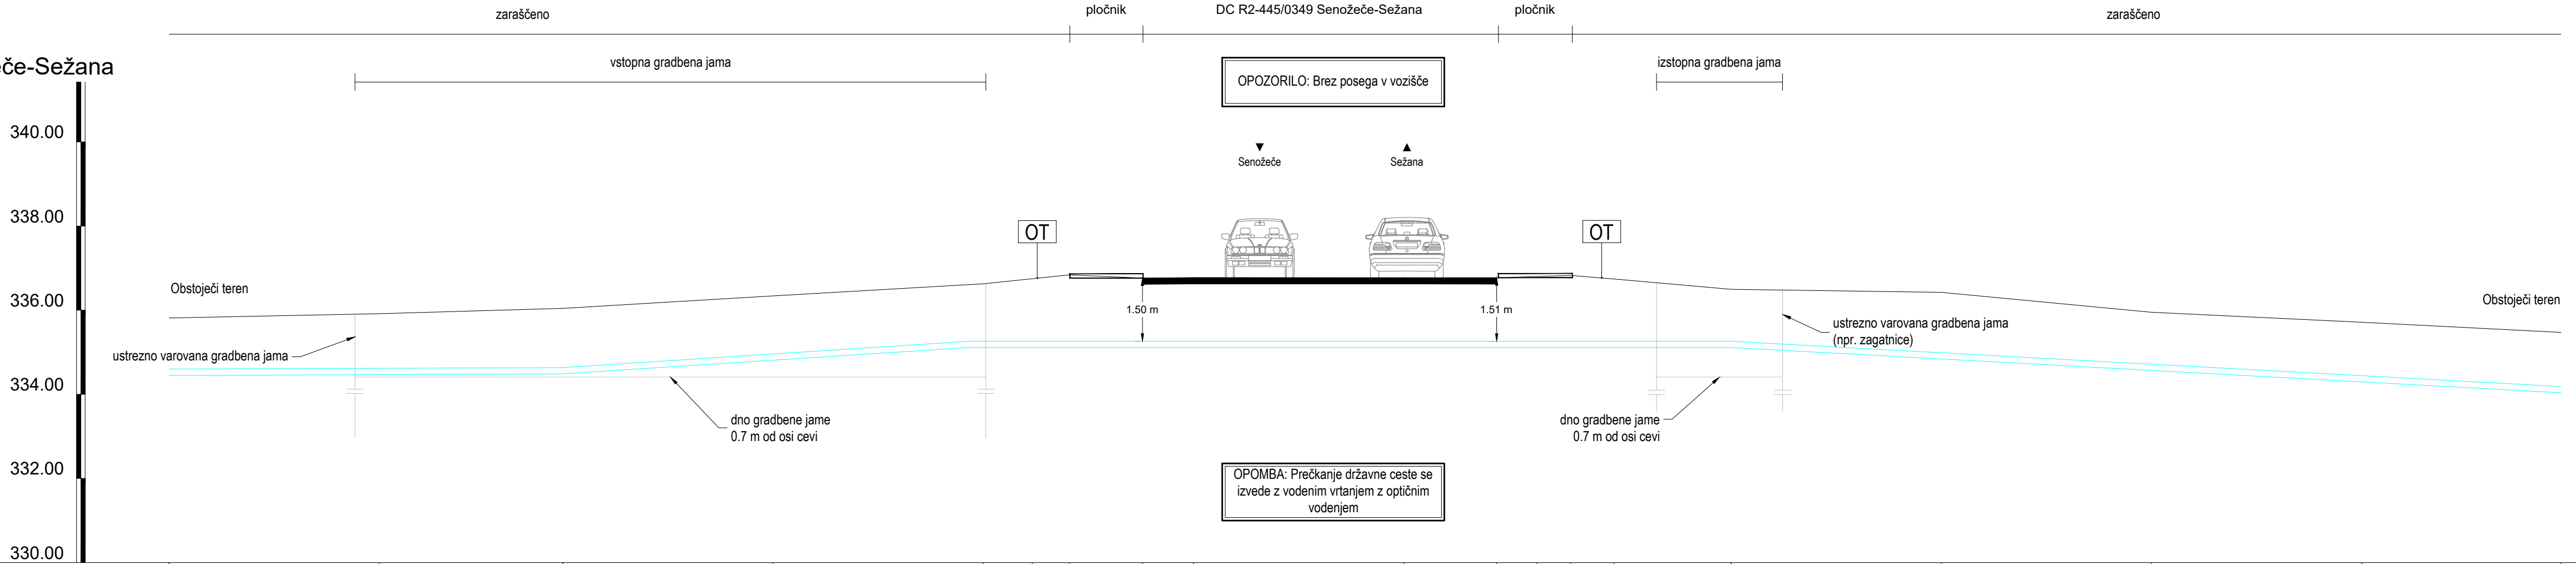

KOTA TERENA	335.82	335.91	336.04	336.34	336.63	336.75	336.84	336.76	336.77	336.77	336.80	336.83	336.74	336.50	336.42	335.95	335.71	335.47
STACIONAZA	2327.13				2347.27									2364.25				2384.12
KATEGORIJA IZKOPA	20 % III., 20% IV. in 60% V. kat.																	
OPOMBA	168,3 x 5,00 S-v						168,3 x 7,10 PP						168,3 x 5,00 S-v					

LEGENDA

vod	Vodovod - globina vodovoda je določena na podlagi projektnih pogojev upravitelca (1.3)
kan	Kanalizacija
el pod	Podzemni električni vod
el nad	Nadzemni električni vod
tk Telekom	Telekomunikacijski vod
jr	Podzemni vod javne razsvetljave
svtk	Signalno varnostni telekomunikacijski kabel
pl	Plinovod
pld	Distribucijski plinovod
OT	Opozorilna tablica

Projektant: PROJEKT NOVA GORICA			Podizvajalec:		
Investitor: Plinovodi d.o.o. Cesta Ljubljanske brigade 11b 1001 Ljubljana			Riba: Prečkanje DC 04 R2-445/0349 Senožeče-Sežana Vzdolžni profil Merilo: 1:100/100		
Objekt: PRENOSNI PLINOVOD M6 AJDOVŠČINA - LUCIJA ODSEK AJDOVŠČINA - SEŽANA			Odgovorni vodja projekta:	Id. št. :	
			MATJAZ MAKAROVIC, udis	S-1392	
Vrsta načrta: 2/1 Načrt s področja gradbeništva, plinovod			Odgovorni projektant:	Id. št. :	
			RAJKO VECCHIET, udig	G-0652	
Vrsta projektne dokumentacije: DZR			Sodelavci:	Id. št. :	
			TADEJ CIGUT, udivki	G-4570	
Spremembe:			Datum: marec 2019	Številka lista: 5.204	