


Prerez B-B

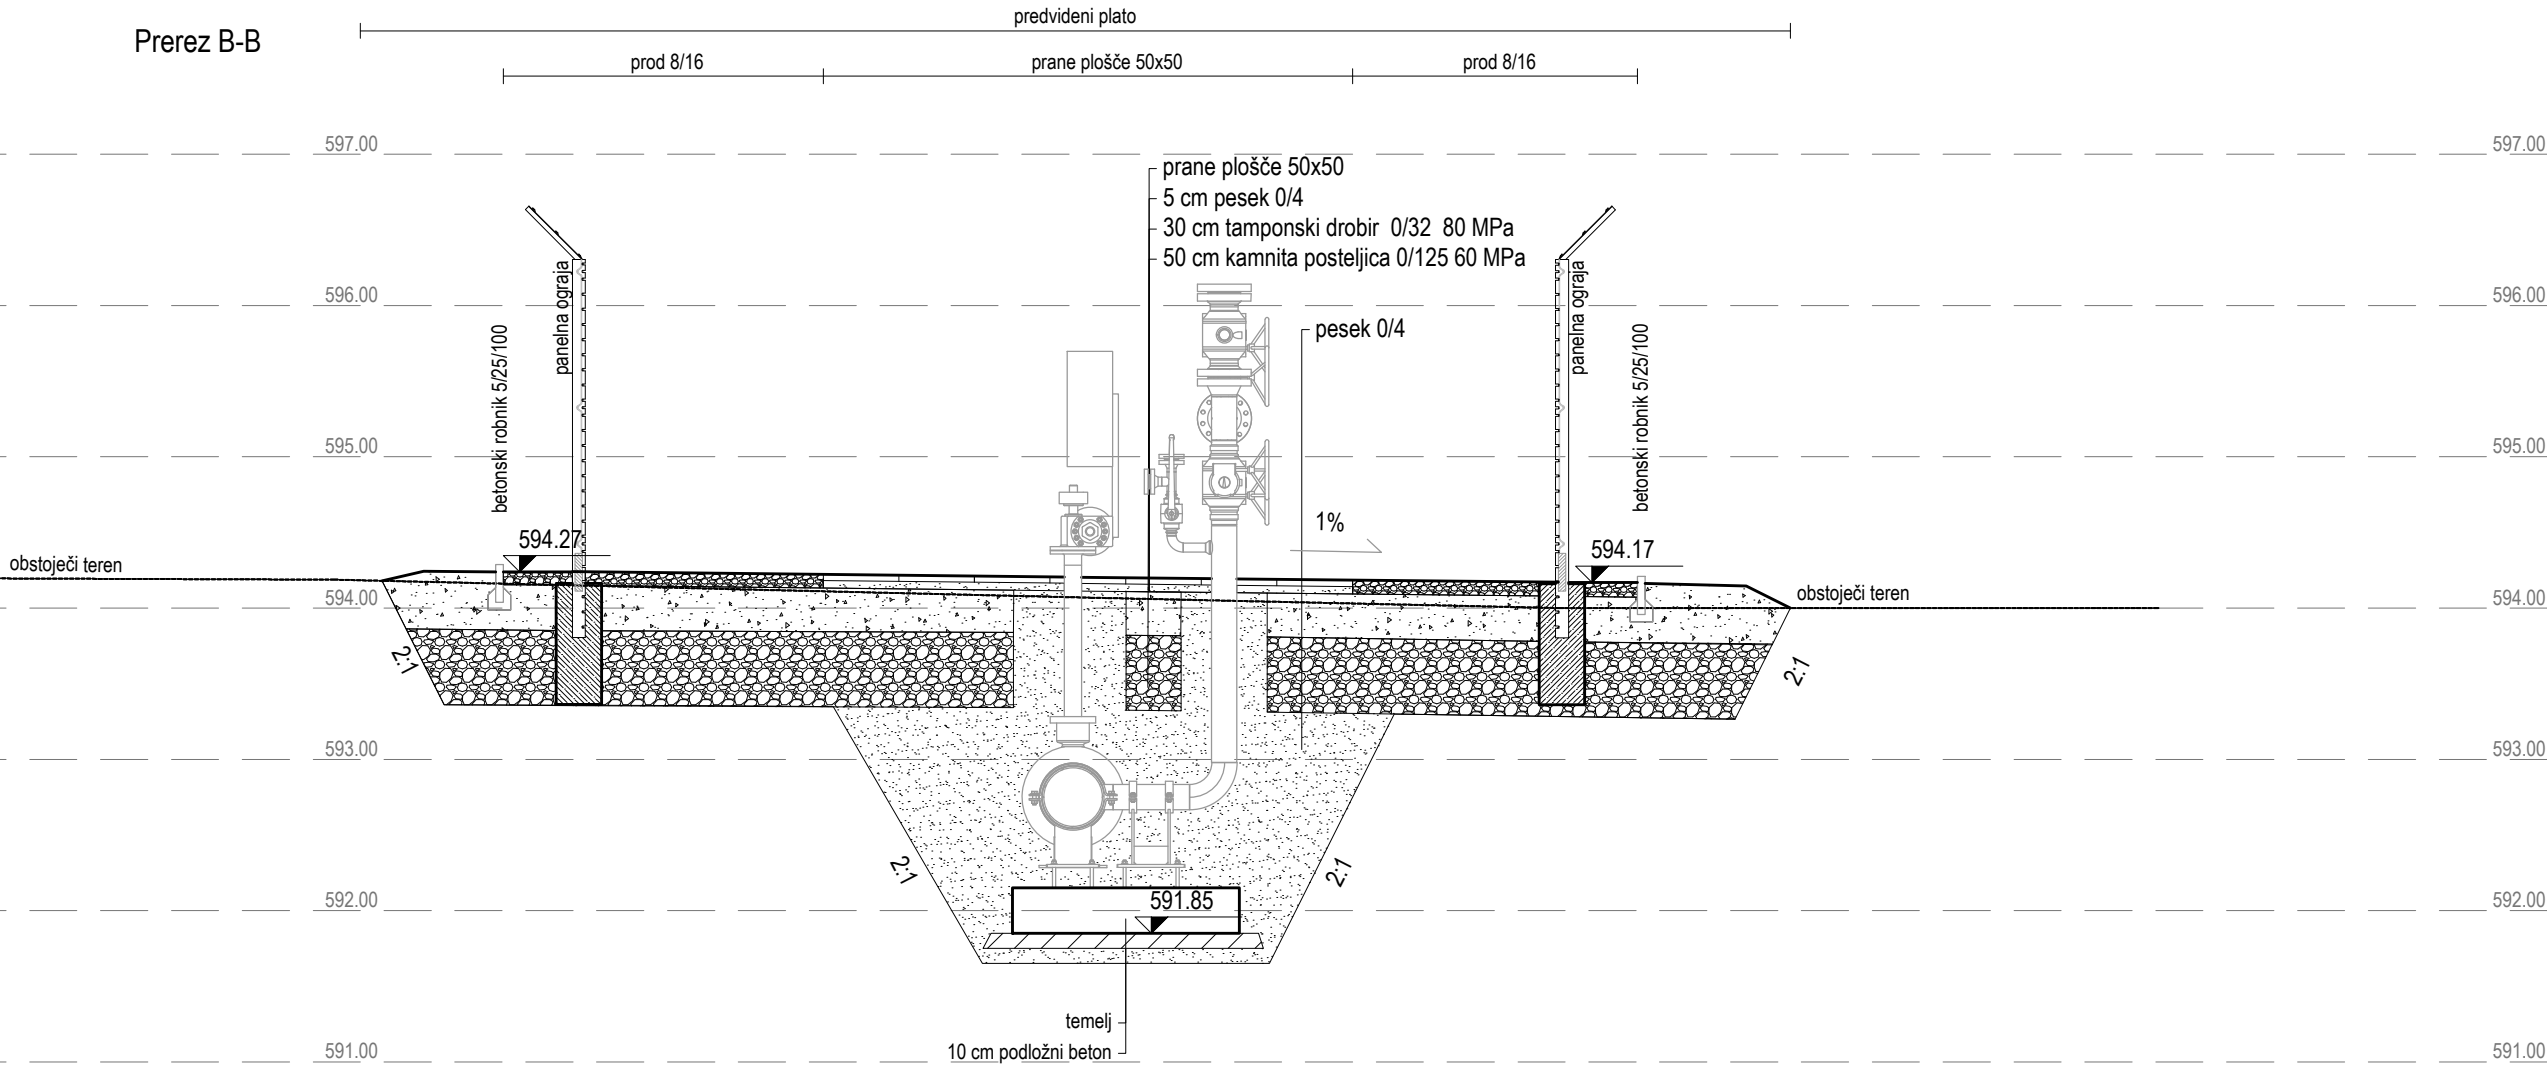

OPOMBA: Strojne inštalacije so prikazane le informativno.
Merodajne so risbe v načrtu strojnih inštalacij in strojne opreme.

Projektant: PROJEKT NOVA GORICA					
Investitor:  Plinovodi d.o.o. Cesta Ljubljanske brigade 11b 1001 Ljubljana			Risba: BS1-M6, prečni prerez B-B Merilo: 1:50		
Objekt: PRENOSNI PLINOVOD M6 AJDOVŠČINA - LUCIJA ODSEK AJDOVŠČINA - SEŽANA			Odgovorni vodja projekta: MATJAŽ MAKAROVIČ, udis		Id. št. : S-1392
Vrsta načrta: 2/3 Načrt s področja gradbeništva, BS1-M6			Odgovorni projektant: RAJKO VECCHIET, udig		Id. št. : G-0652
Vrsta projektne dokumentacije: DZR			Sodelavci: TADEJ CIGUT, udivki		Id. št. : G-4570
Številka načrta: 13822_08_132		Številka projekta: 13822_08_1	Datum: marec 2019	Spremembe:	Številka lista: P.205