A4x3: 297x630
A: 0.187 m²

09.12.2021
13822_08_142_DZR3_BS2-M6_Sit.dwg

# VIŠINSKA SITUACIJA
M=1:100

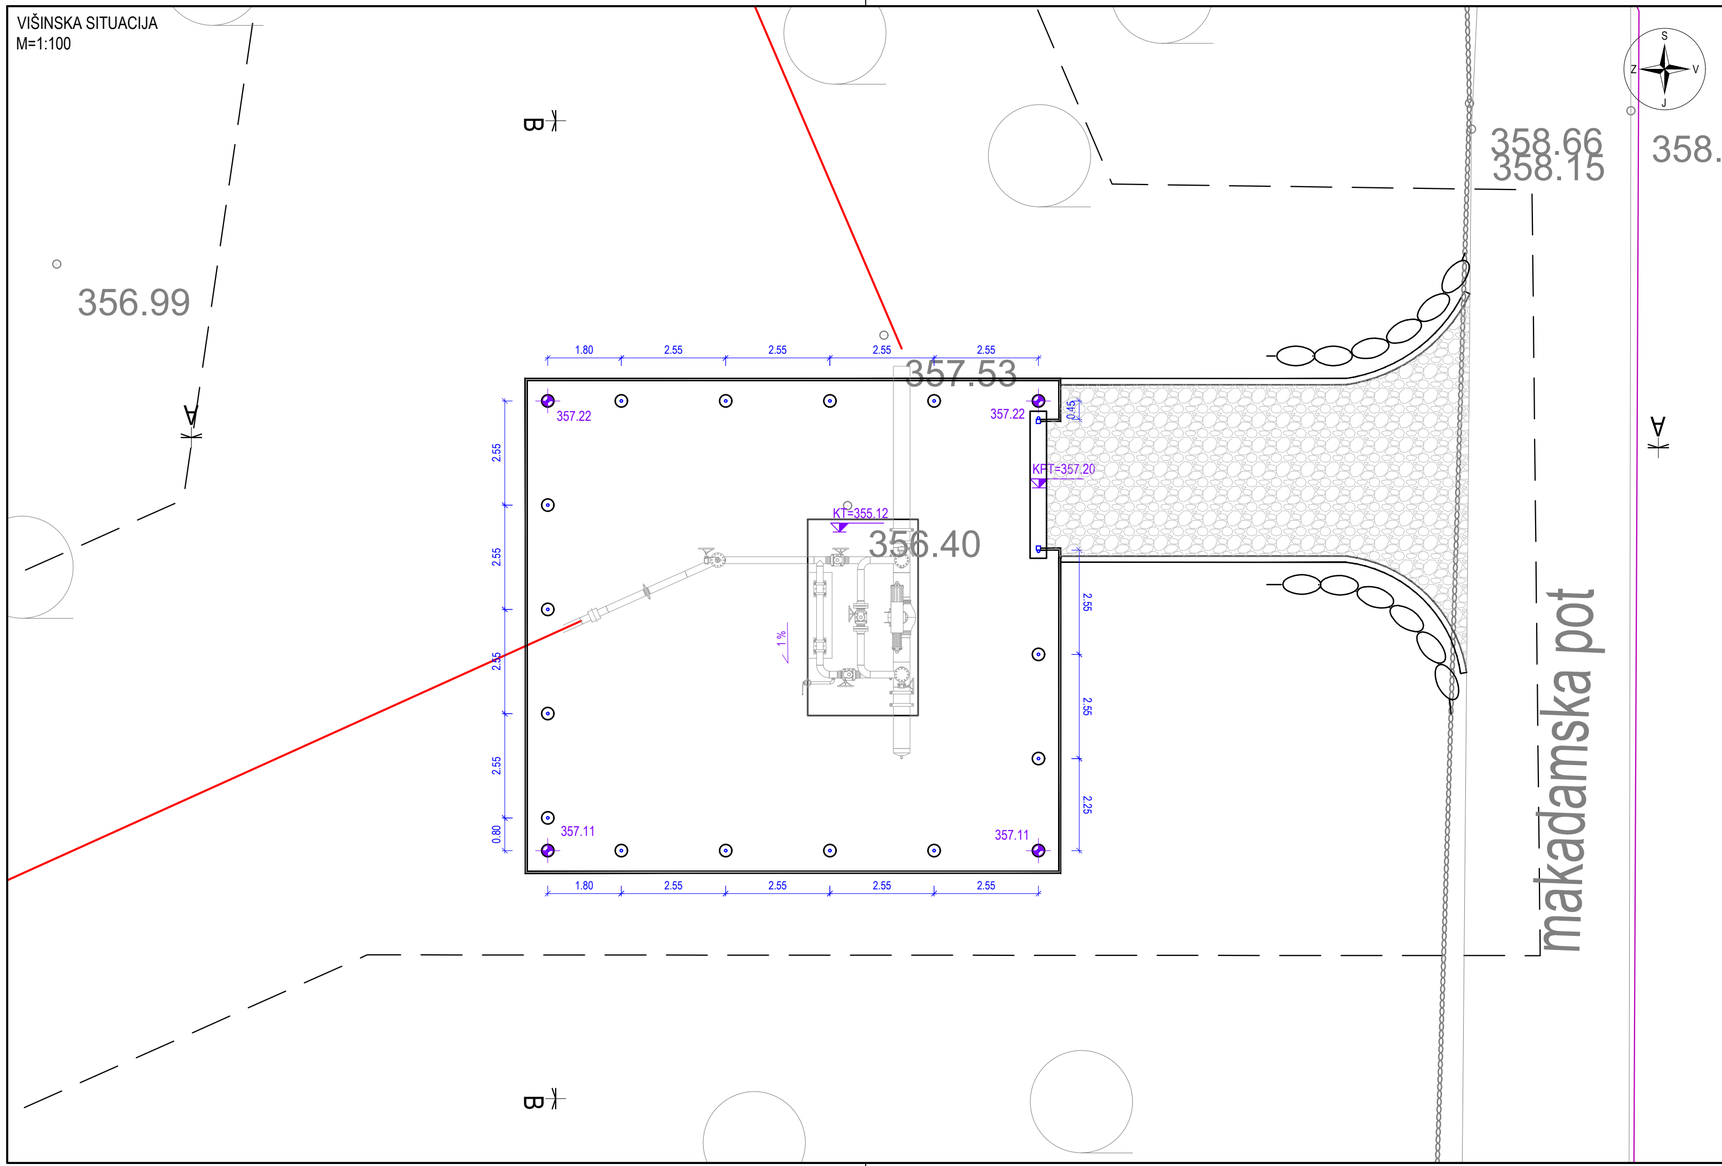

LEGENDA

Osnovni topografski podatki
- Državna meja
- Meja občine
- Meja katastrske občine
- Parcelna meja - urejena
- Parcelna meja - neurejena

Križanja, delovni pas
- V — Križanje vodotoka
- DC — Križanje državne ceste
- LC — Križanje lokalne ceste
- Ž — Križanje železniške proge
- Delovni pas plinovod
- Meja DPN

Omejitve
- Brezno — Pufrsko območje jame

Predvideni prenosni plinovod
- Predvideni prenosni plinovod
- Predvideni prenosni plinovod - izvedba s podvrtavanjem
- 0+000 — Opisna stacionaža plinovoda (DPN)
- 594.27 — Kota končne ureditve platoja
- KPT=594.18 — Kota vrha pasovnega temelja
- KT=591.85 — Kota dna temelja strojnih inštalacij (kota se uskladi na mestu samem zaradi morebitnih sprememb v času gradnje)

Obstoječa komunalna infrastruktura
- NN nad — Elektrika NN nadzemna
- NN pod — Elektrika NN podzemna
- SN nad — Elektrika SN nadzemna
- SN pod — Elektrika SN podzemna
- JR pod — Javna razsvetljava
- TK nad — TK nadzemni
- TK pod — TK podzemni
- Kanalizacija fekalna
- Kanalizacija meteorna
- Vodovod
- Plinovod prenosni
- Plinovod distribucija

Nov priključek za potrebe delovanja plinovoda
- MRP NN — Elektrika NN podzemna
- MRP KZ — Katodna zaščita

Ostalo
- Zidana ograja

Projektant:
PROJEKT d.d. NOVA GORICA

Investitor: Plinovodi d.o.o., Cesta Ljubljanske brigade 11b, 1001 Ljubljana			Risba: **BS2-M6 in POCP-R61, višinska situacija** Merilo: 1:100	
Objekt: **PRENOSNI PLINOVOD M6 AJDOVŠČINA - LUCIJA ODSEK AJDOVŠČINA - SEŽANA**			Odgovorni vodja projekta: MATJAŽ MAKAROVIČ, udis	Id. št.: S-1392
			Odgovorni projektant: RAJKO VECCHIET, udig	Id. št.: G-0652
Vrsta načrta: **2/4 Načrt s področja gradbeništva, BS2-M6 in POČP-M6**			Sodelavci: TADEJ CIGUT, udivki	Id. št.: G-4570
Vrsta projektne dokumentacije: **DZR**	Številka načrta: 13822_08_142	Številka projekta: 13822_08_1	Datum: marec 2019	Številka lista: P.302

Spremembe: