



Prerez B-B

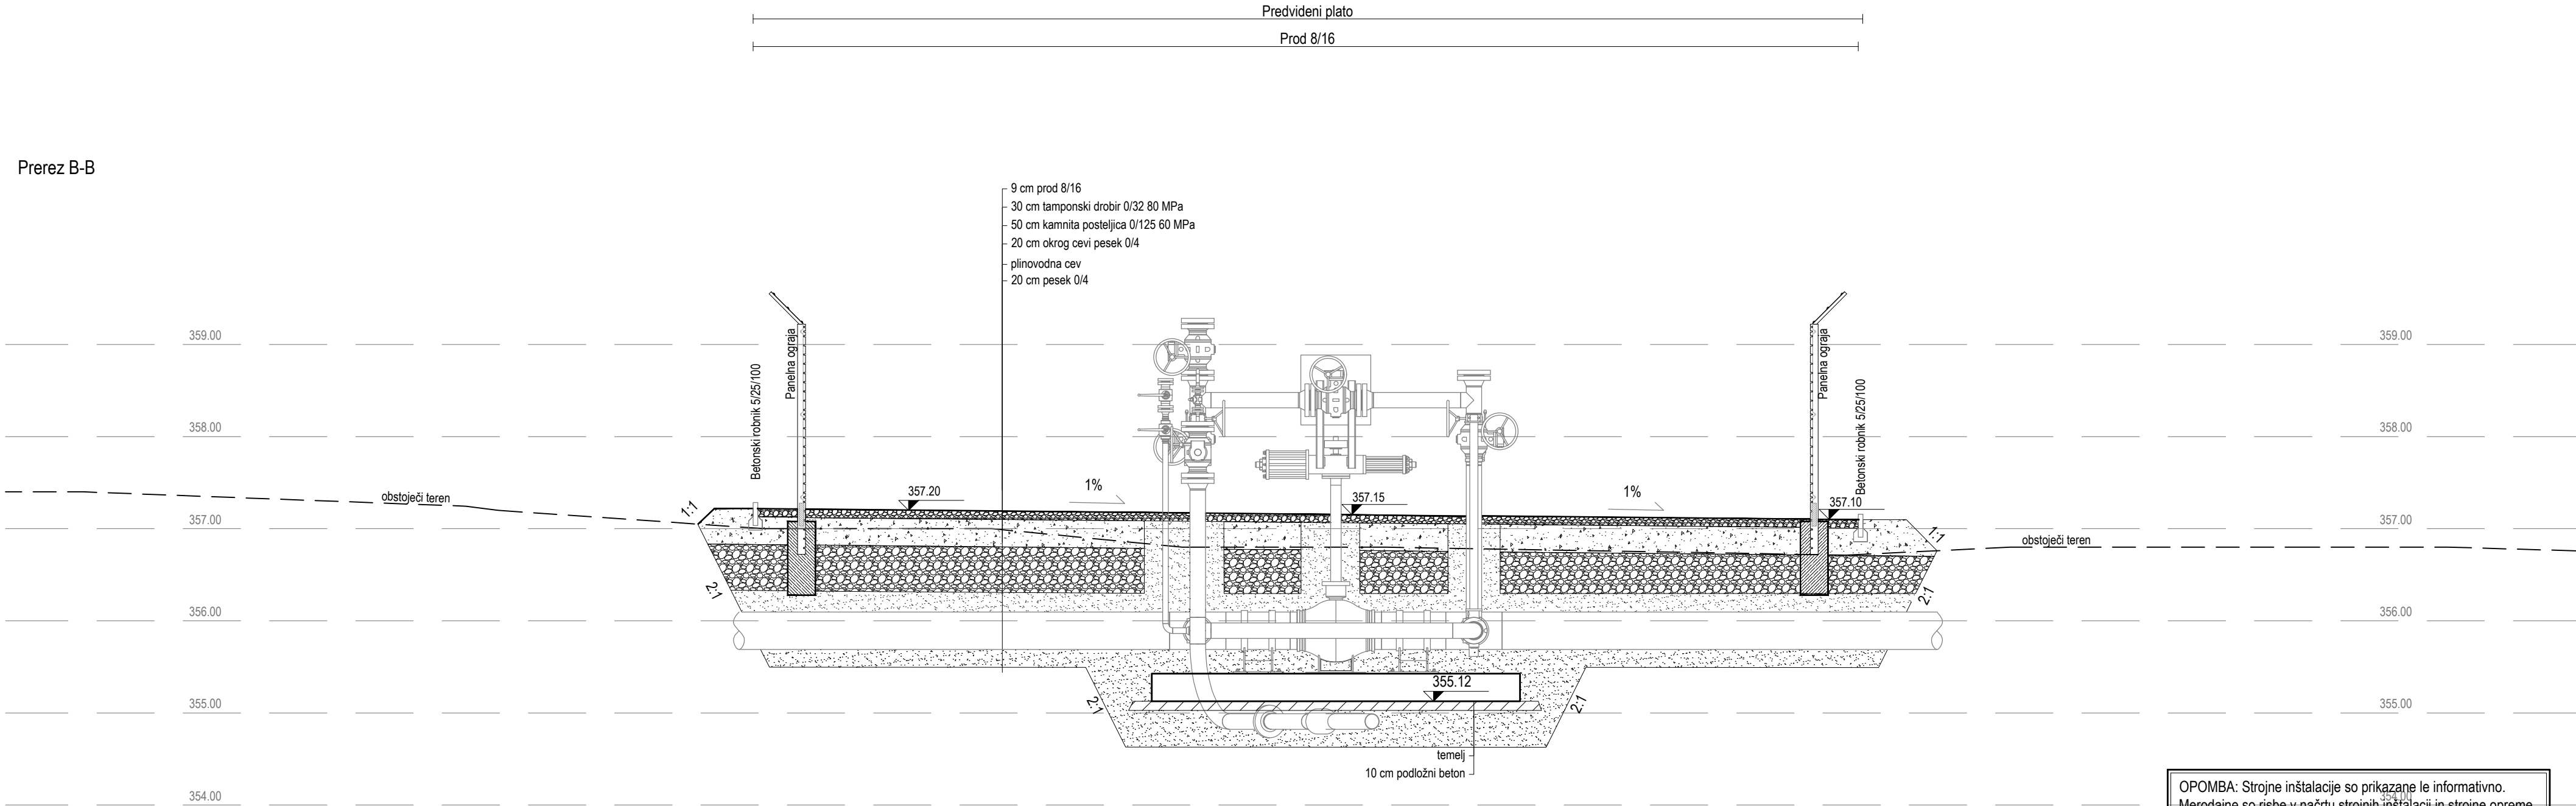

Projektant: <b>PROJEKT</b> NOVA GORICA					
Investitor:  <b>Plinovodi</b> d.o.o. Cesta Ljubljanske brigade 11b 1001 Ljubljana			Risba: <b>BS2-M6 in POCP-R61,</b> <b>prečni prerez B-B</b>  Merilo: 1:50		
Objekt: <b>PRENOSNI PLINOVOD M6 AJDOVŠČINA - LUCIJA</b> <b>ODSEK AJDOVŠČINA - SEŽANA</b>			Odgovorni vodja projekta: MATJAŽ MAKAROVIC, udis		Id. št. : S-1392
			Odgovorni projektant: RAJKO VECCHIET, udig		Id. št. : G-0652
Vrsta načrta: 2/4 Načrt s področja gradbeništva, BS2-M6 in POCP-R61			Sodelavci: TADEJ CIGUT, udivki		Id. št. : G-4570
Vrsta projektne dokumentacije: DZR	Številka načrta: 13822_08_142	Številka projekta: 13822_08_1	Datum: marec 2019	Spremembe:	Številka lista: P.305