



DVOKRILNA VRATA 3.0 x 2.0 + 0.4m
M 1:25

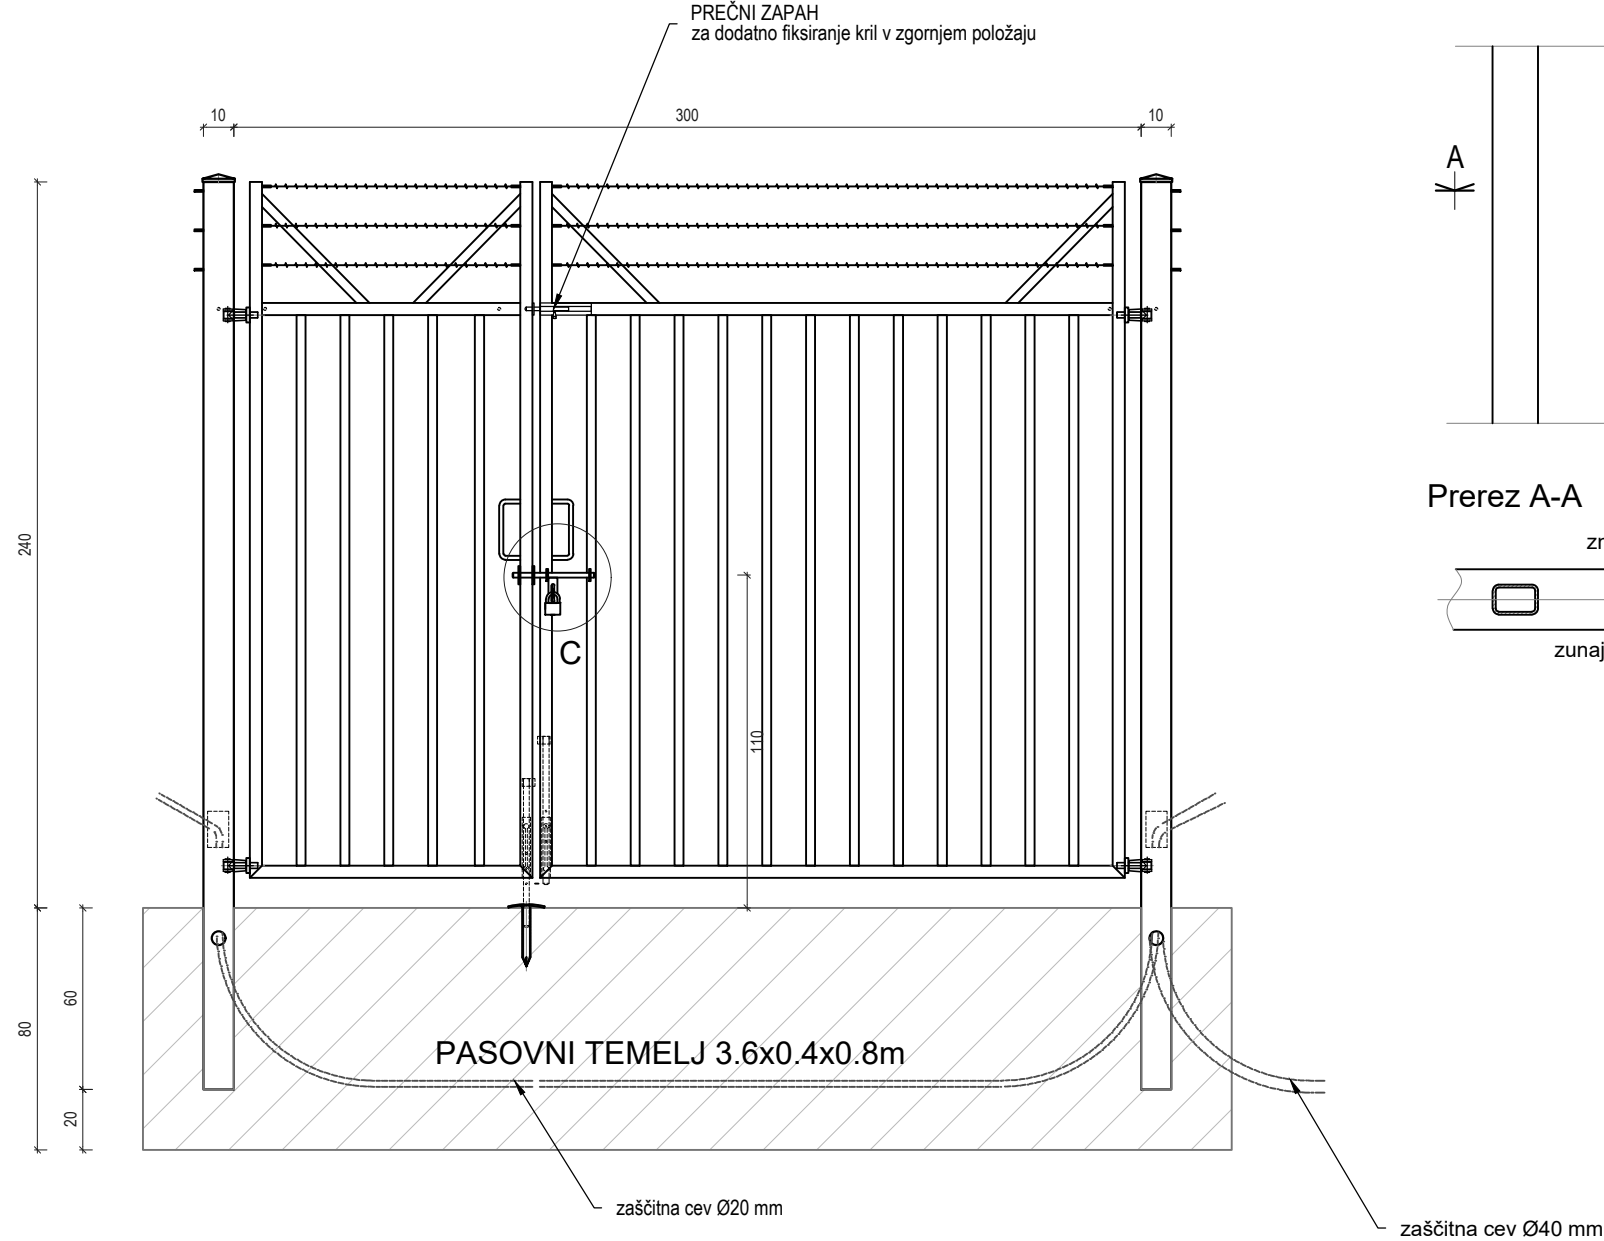


Detalj C - prečni zapah
M 1:5

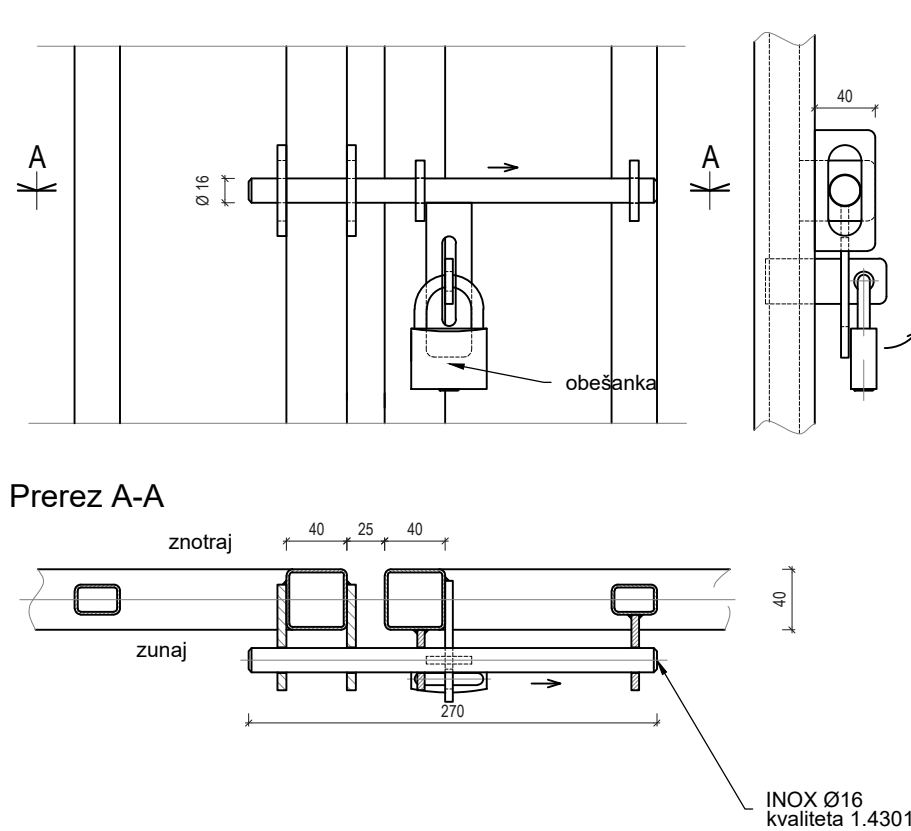


Dvokrilna vrata 3.0 x 2.0 + 0.4m
detalj prečnega zapaha

PANELNA OGRAJA - postavitve v točkovne temelje (vodoravno)
M 1:50

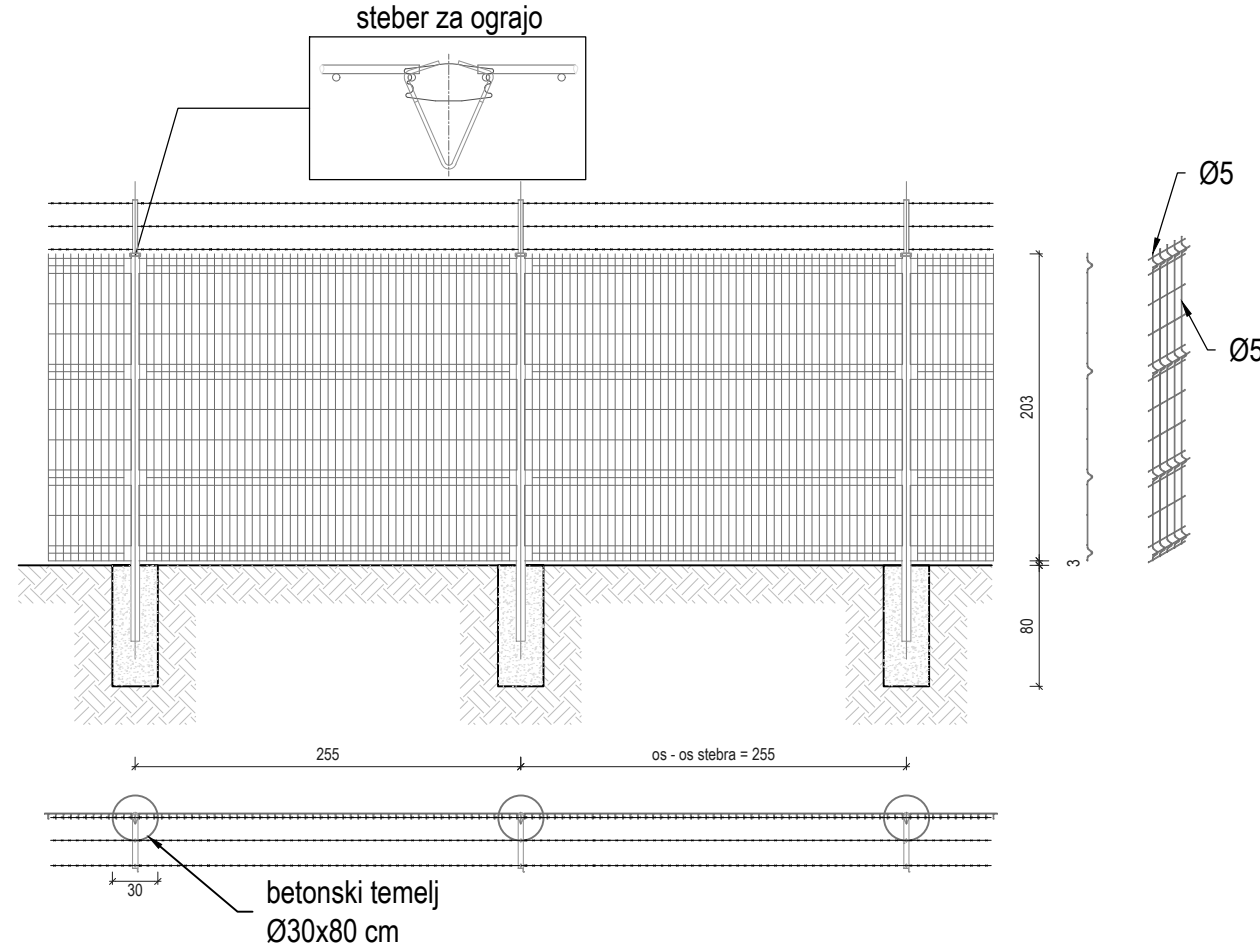


PANELNA OGRAJA - postavitve na betonski zid (vodoravno)
M 1:50

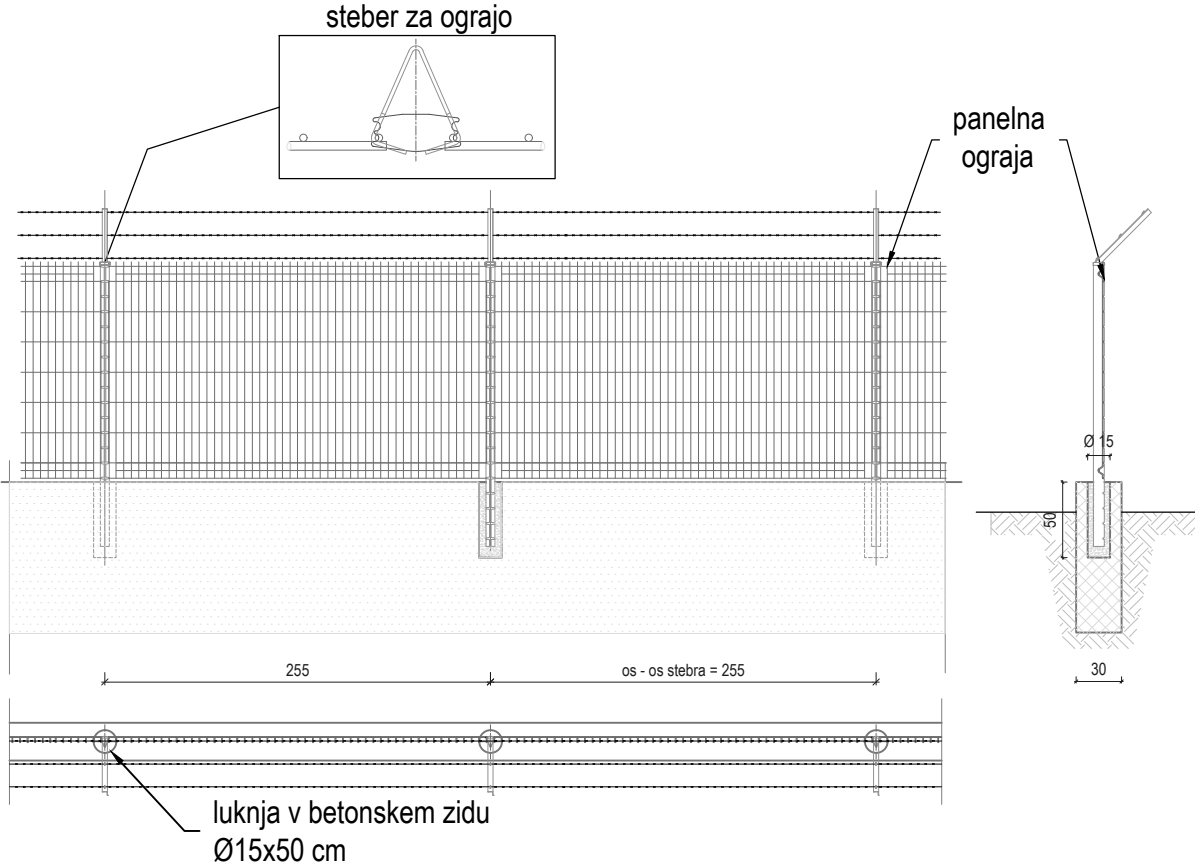


OPOMBA!
Lokacijo in velikost odprtini za stebričke je potrebno uskladiti z monterjem ograje.


KORITNICA
M 1:25

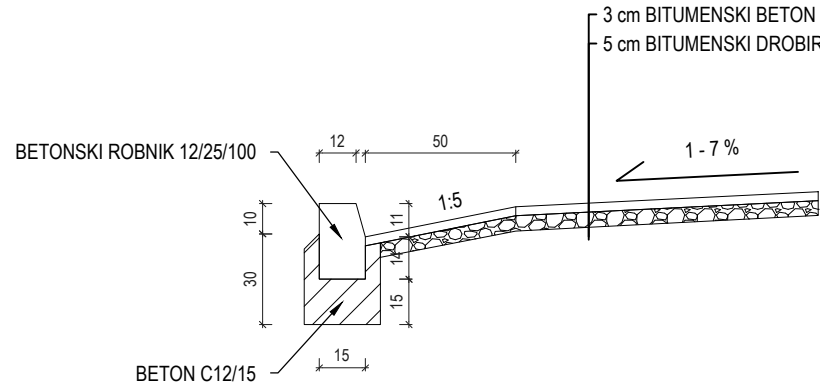

PREREZ ASFALTNE MULDE
M 1:25

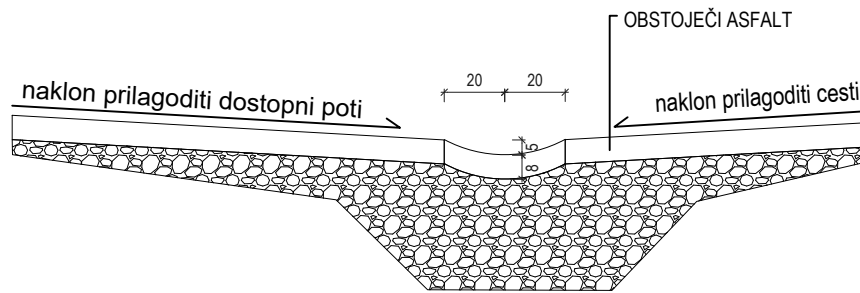

JEKLENA VARNOSTNA OGRAJA
M 1:25

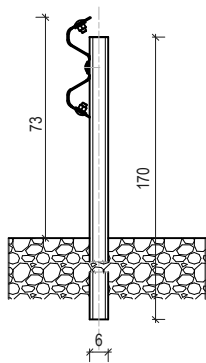

Projektant: PROJEKT. NOVA GORICA					
Investitor: Plinovodi d.o.o. Cesta Ljubljanske brigade 11b 1001 Ljubljana			Rišba: PSCP-R61 in MRP Sežana Detalji Merilo: 1:50 1:25, 1:5		
Objekt: PRENOSNI PLINOVOD M6 AJDOVŠČINA - LUCIJA ODSEK AJDOVŠČINA - SEŽANA			Odgovorni vodja projekta: Matjaž Makarovič, univ. dipl. inž. str.		Id. št. : S-1392
			Odgovorni projektant: Rajko Vecchiet, univ. dipl. inž. grad.		Id. št. : G-0652
Vrsta načrta: 2/5 Načrt s področja gradbeništva, PSCP-R61 in MRP Sežana			Sodelavci: Tadej Cigut, univ. dipl. inž. vod. in kom. inž.		Id. št. : G-4570
Vrsta projektne dokumentacije: DZR	Številka načrta: 13822_08_152	Številka projekta: 13822_08_1	Datum: marec 2019		Spremembe: D.408