
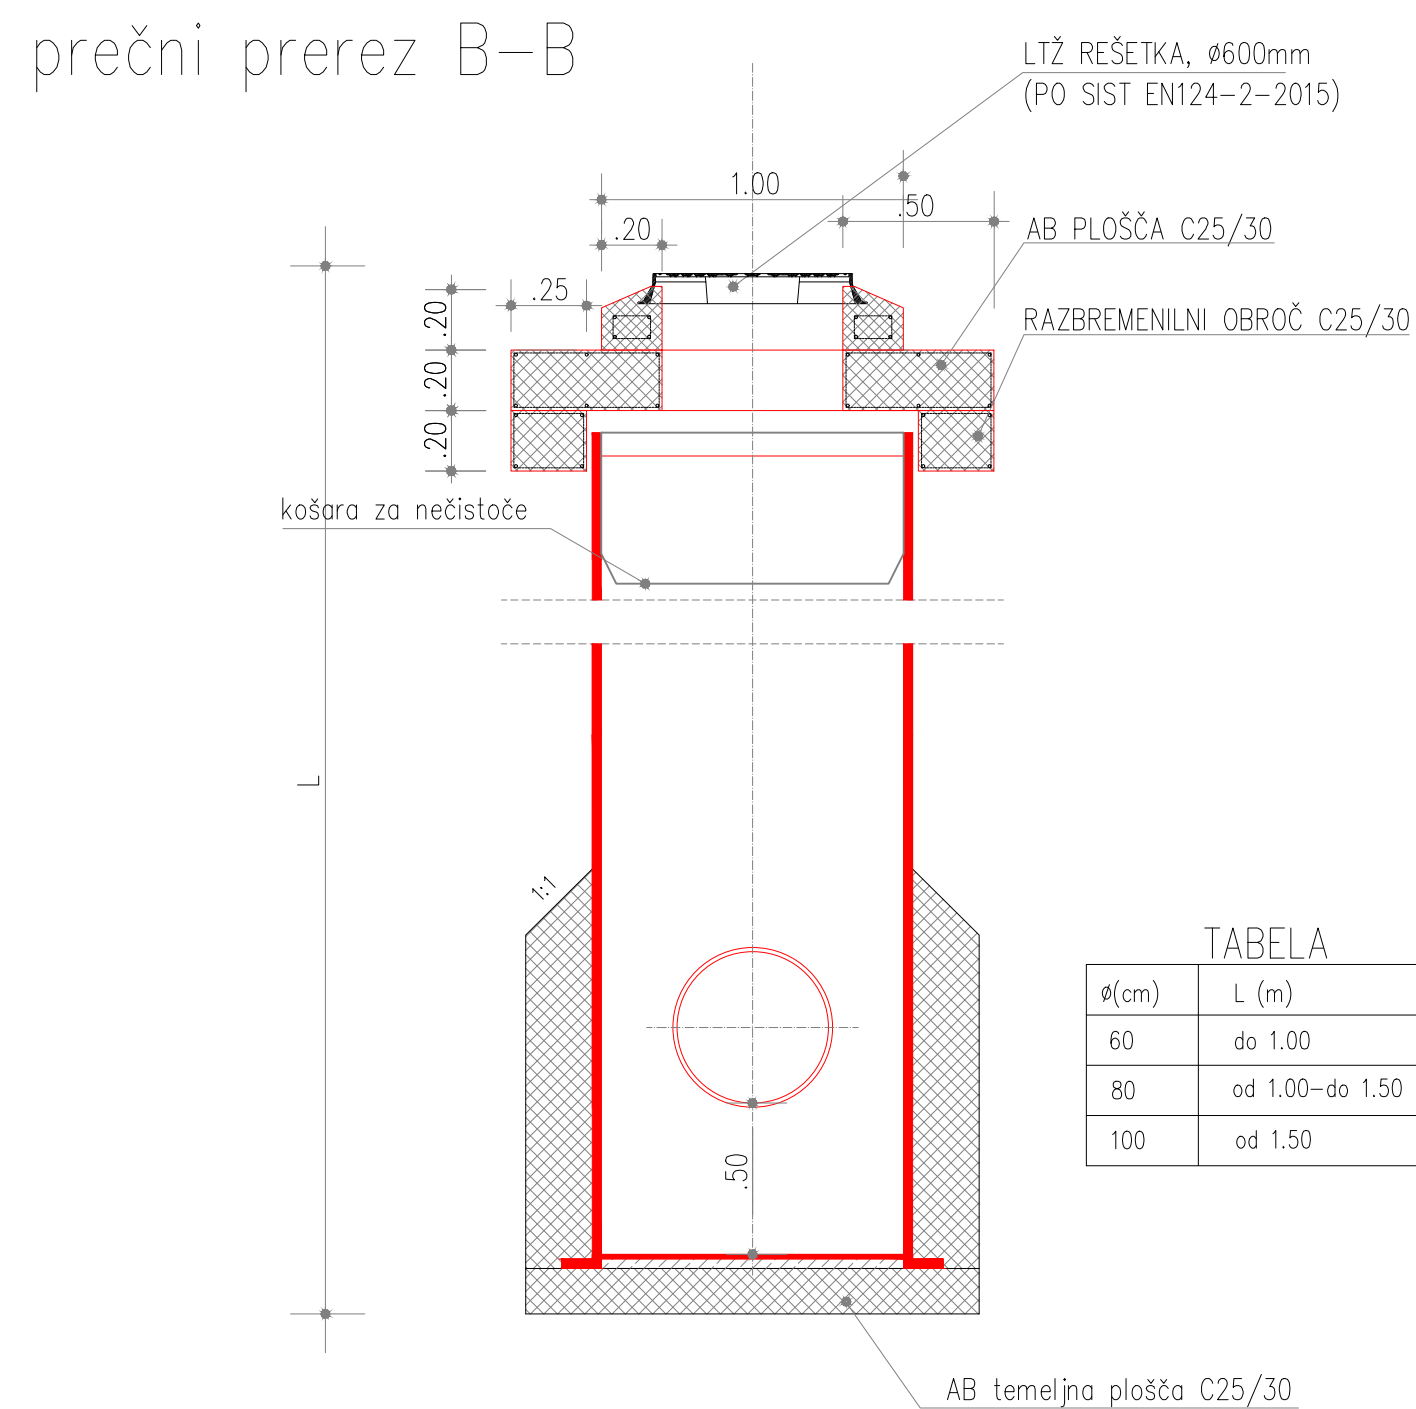


A3x3: 420x891
A: 0.38 m²

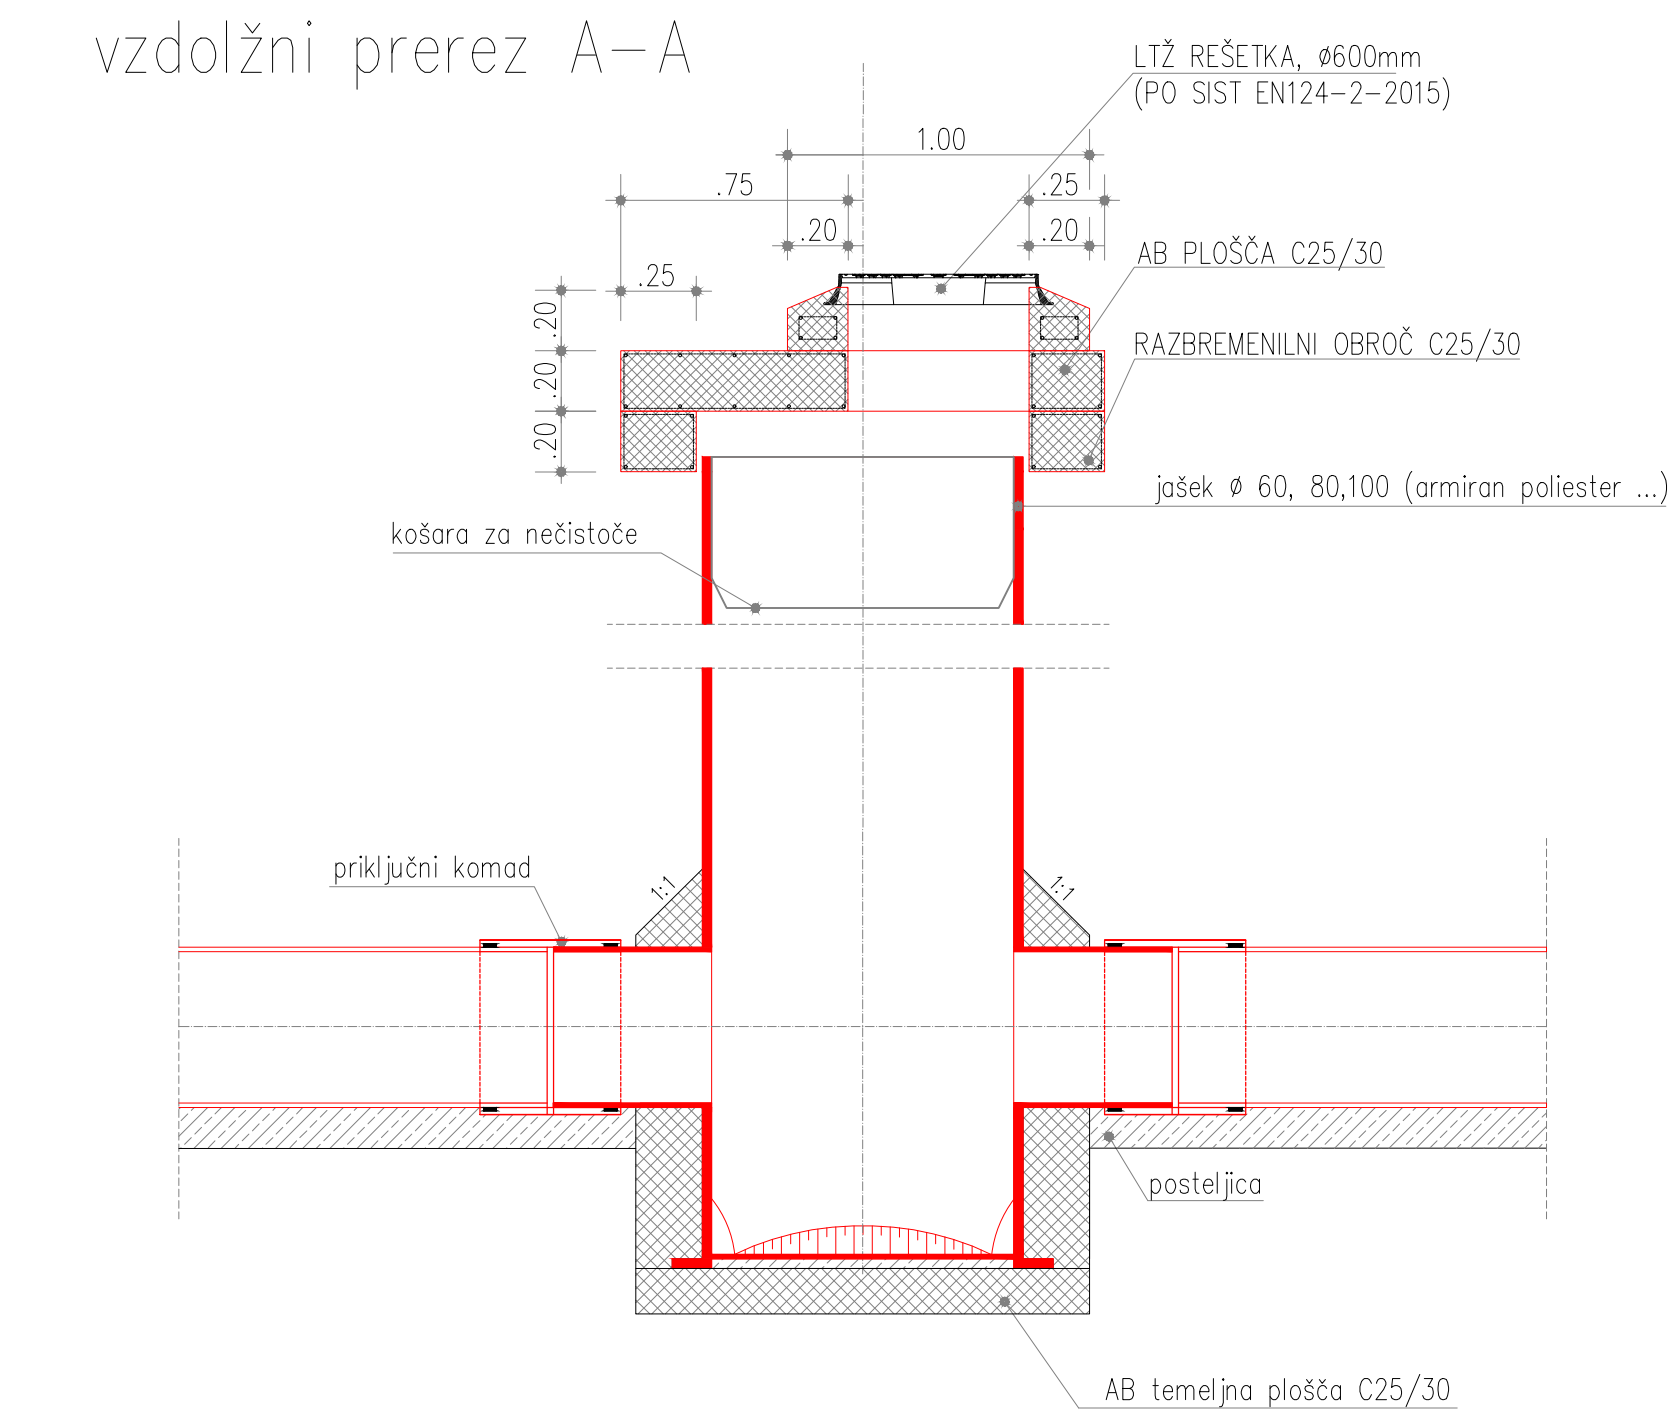

Prerez

LTŽ robniška rešetka
400x400mm
C 250 kN, EN124-2-2015

arm. bet. montažni venci
C 25/30

1%

20

45

20

arm. bet. razbremenilni obroč
C 25/30

jašek iz armiranega poliestra

PVC cev SN 8
Ø160mm

1%

10 cm podložni beton C16/20

10

60

10

min. 50

spremenljivo

Tloris

jašek

podložni beton C16/20

arm. bet. razbremenilni obroč
C 25/30

arm. bet. montažni venci
C 25/30

LTŽ robniška rešetka
400x400mm
C 250 kN, EN124-2-2015



10

60

10

min. 50

spremenljivo

Projektant:				
				
Investitor:		Risba: PSCP-R61 in MRP Sežana Detalji peskovlota		
 Plinovodi d.o.o. Cesta Ljubljanske brigade 11b 1001 Ljubljana		Merilo: 1:25		
Objekt: PRENOSNI PLINOVOĐ M6 AJDOVŠČINA - LUCIJA ODSEK AJDOVŠČINA - SEŽANA		Odgovorni vodja projekta: Matjaž Makarovič, univ.dipl.inž.str.		Id. št. : S-1392
Vsta načrta: 2/5 Načrt s področja gradbeništva, PSCP-R61 in MRP Sežana		Odgovorni projektant: Rajko Vecchiet, univ.dipl.inž.grad.		Id. št. : G-0652
		Sodelavci: Tadej Cigut, univ. dipl. inž. vod. in kom. inž.		Id. št. : G-4570
Vsta projektno dokumentacije: DZR	Številka projekta: 13622_06_152	Številka projekta: 13622_06_1	Datum: marec 2019	Spremembe:
				Številka lista: D.409