




Prečni profil P1

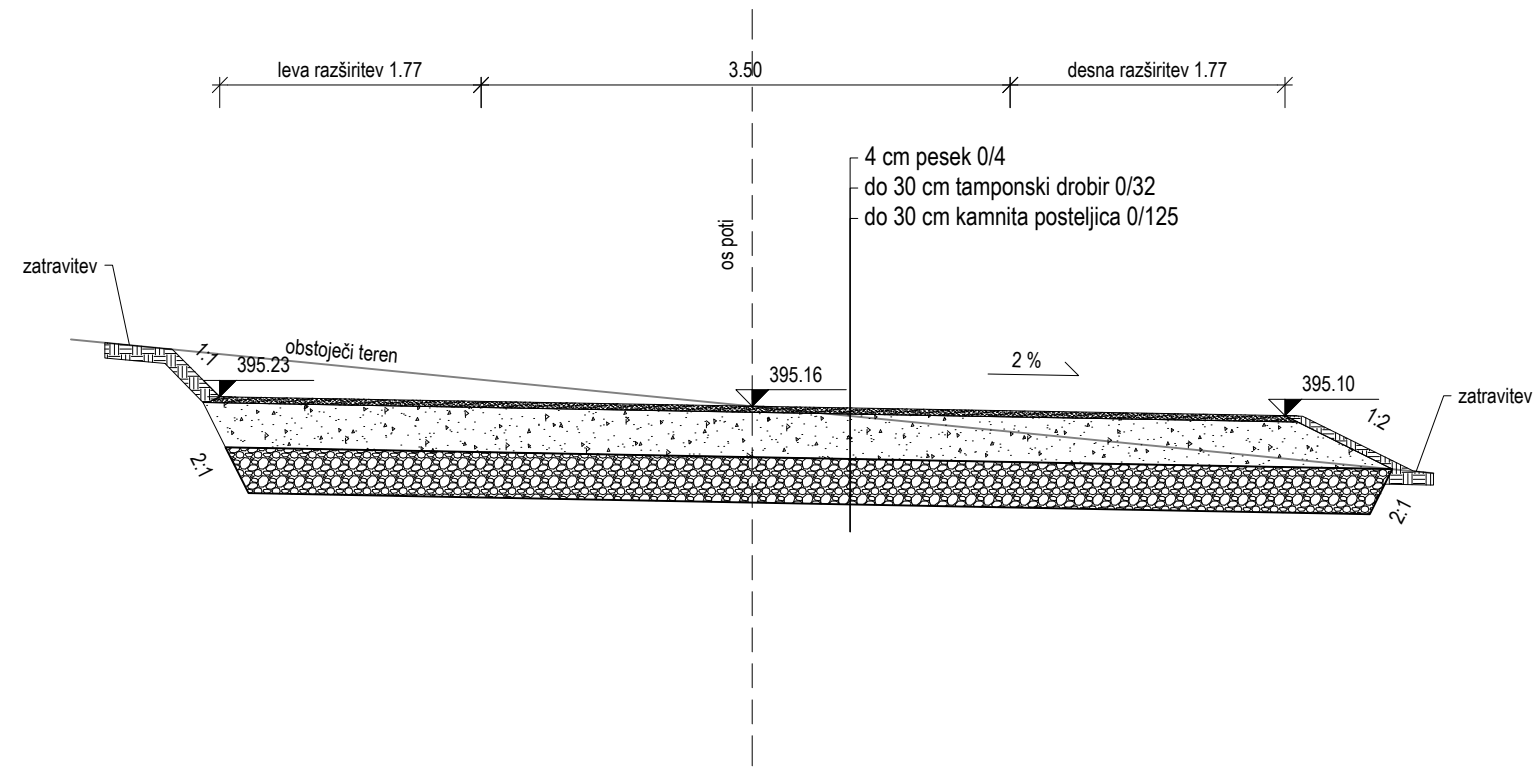


Prečni profil P3

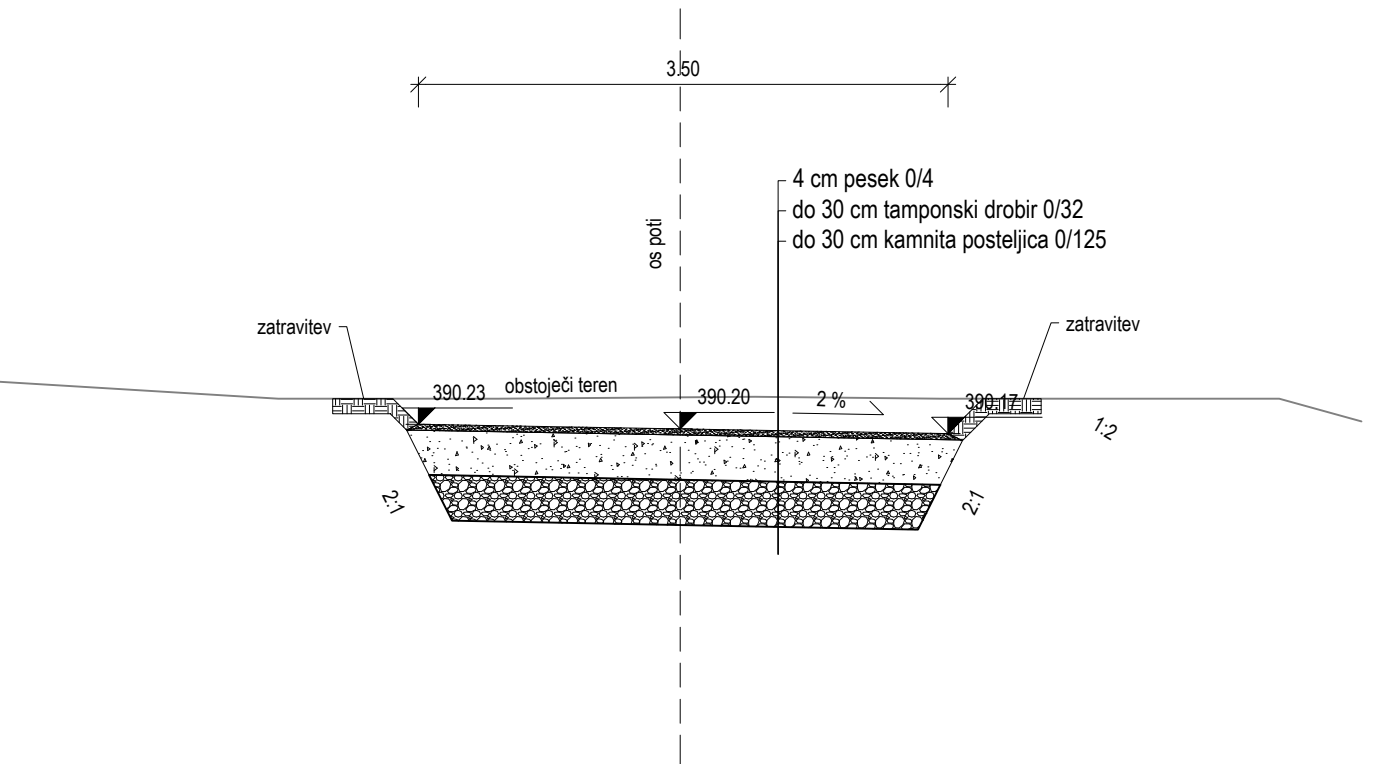


Prečni profil P5

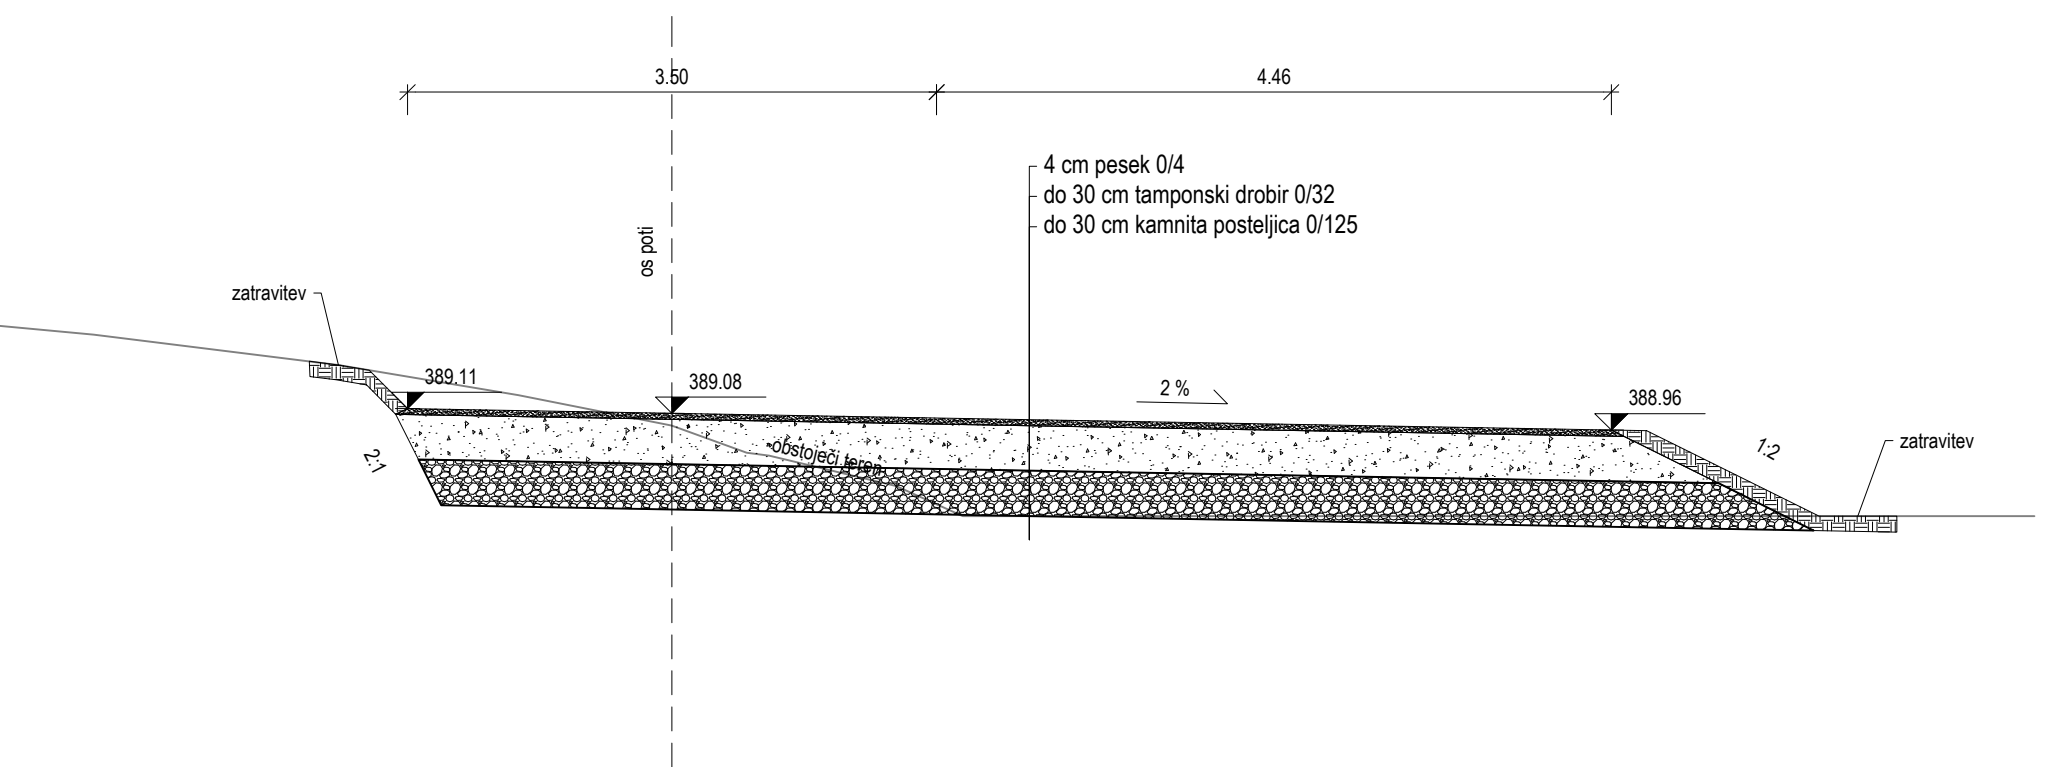

Prečni profil P2

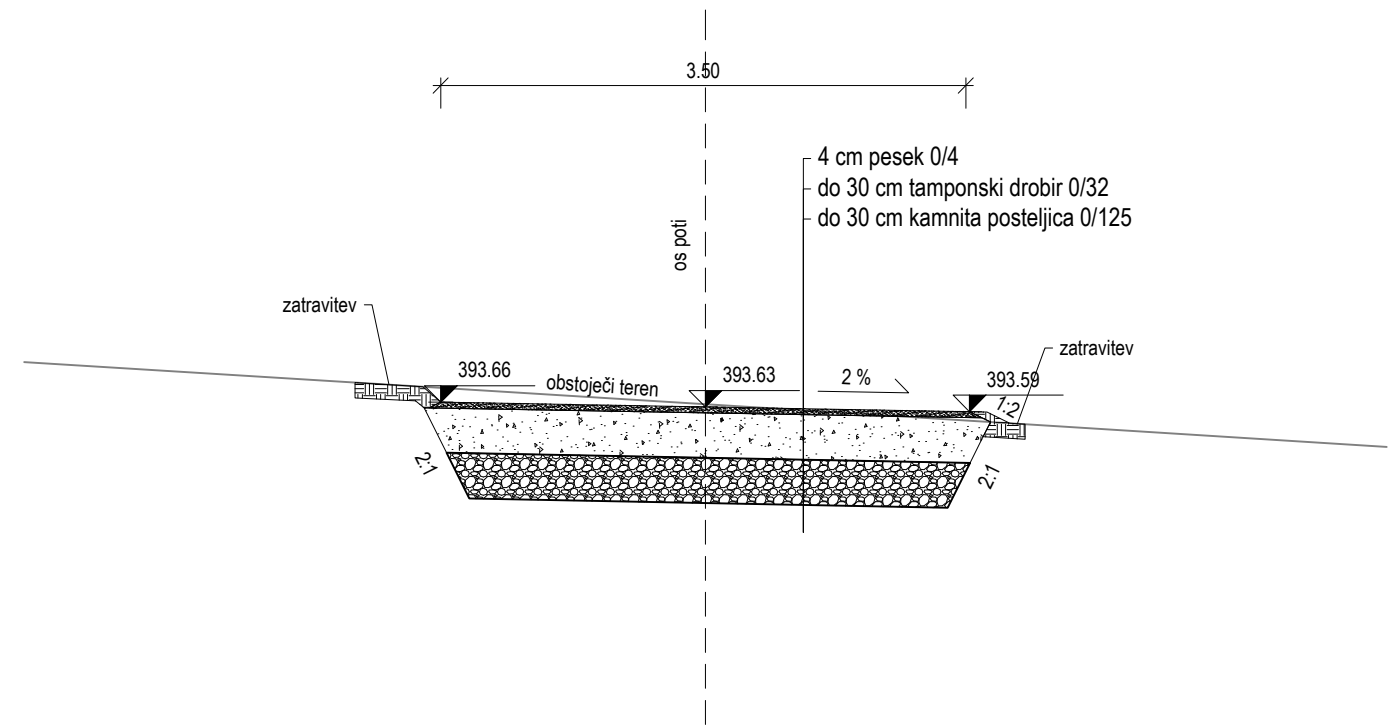

Prečni profil P4

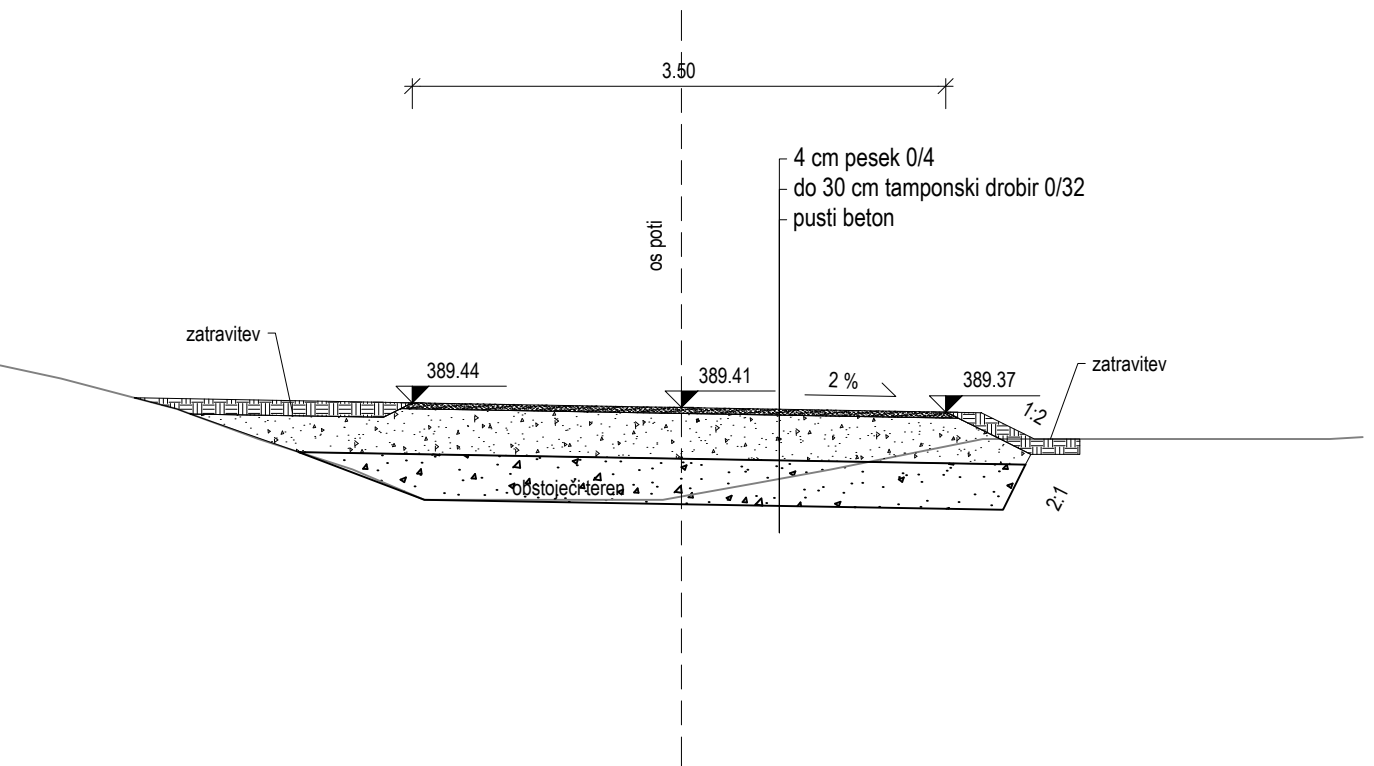

Projektant: <b>PROJEKT</b> NOVA GORICA					
Investitor: <b>Plinovodi</b> d.o.o. Cesta Ljubljanske brigade 11b 1001 Ljubljana			Risba: <b>PSCP-R61 in MRP Sežana - dostopna pot,</b> <b>prečni profil</b> Merilo: 1:50		
Objekt: <b>PRENOSNI PLINOVOD M6 AJDOVŠČINA - LUCIJA</b> <b>ODSEK AJDOVŠČINA - SEŽANA</b>			Odgovorni vodja projekta:	Id. št. :	
			Matjaž Makarovič, univ.dipl.inž.str.	S-1392	
			Odgovorni projektant:	Id. št. :	
			Rajko Vecchiet, univ.dipl.inž.grad.	G-0652	
Vrsta načrta:			Sodelavci:	Id. št. :	
2/5 Načrt s področja gradbeništva, PSCP-R61 in MRP Sežana			Tadej Cigut, univ. dipl. inž. vod. in kom. inž.	G-4570	
Vrsta projektne dokumentacije:	Številka načrta:	Številka projekta:	Datum:	Spremembe:	Številka lista:
DZR	13822_08_152	13822_08_1	marec 2019		P.407