
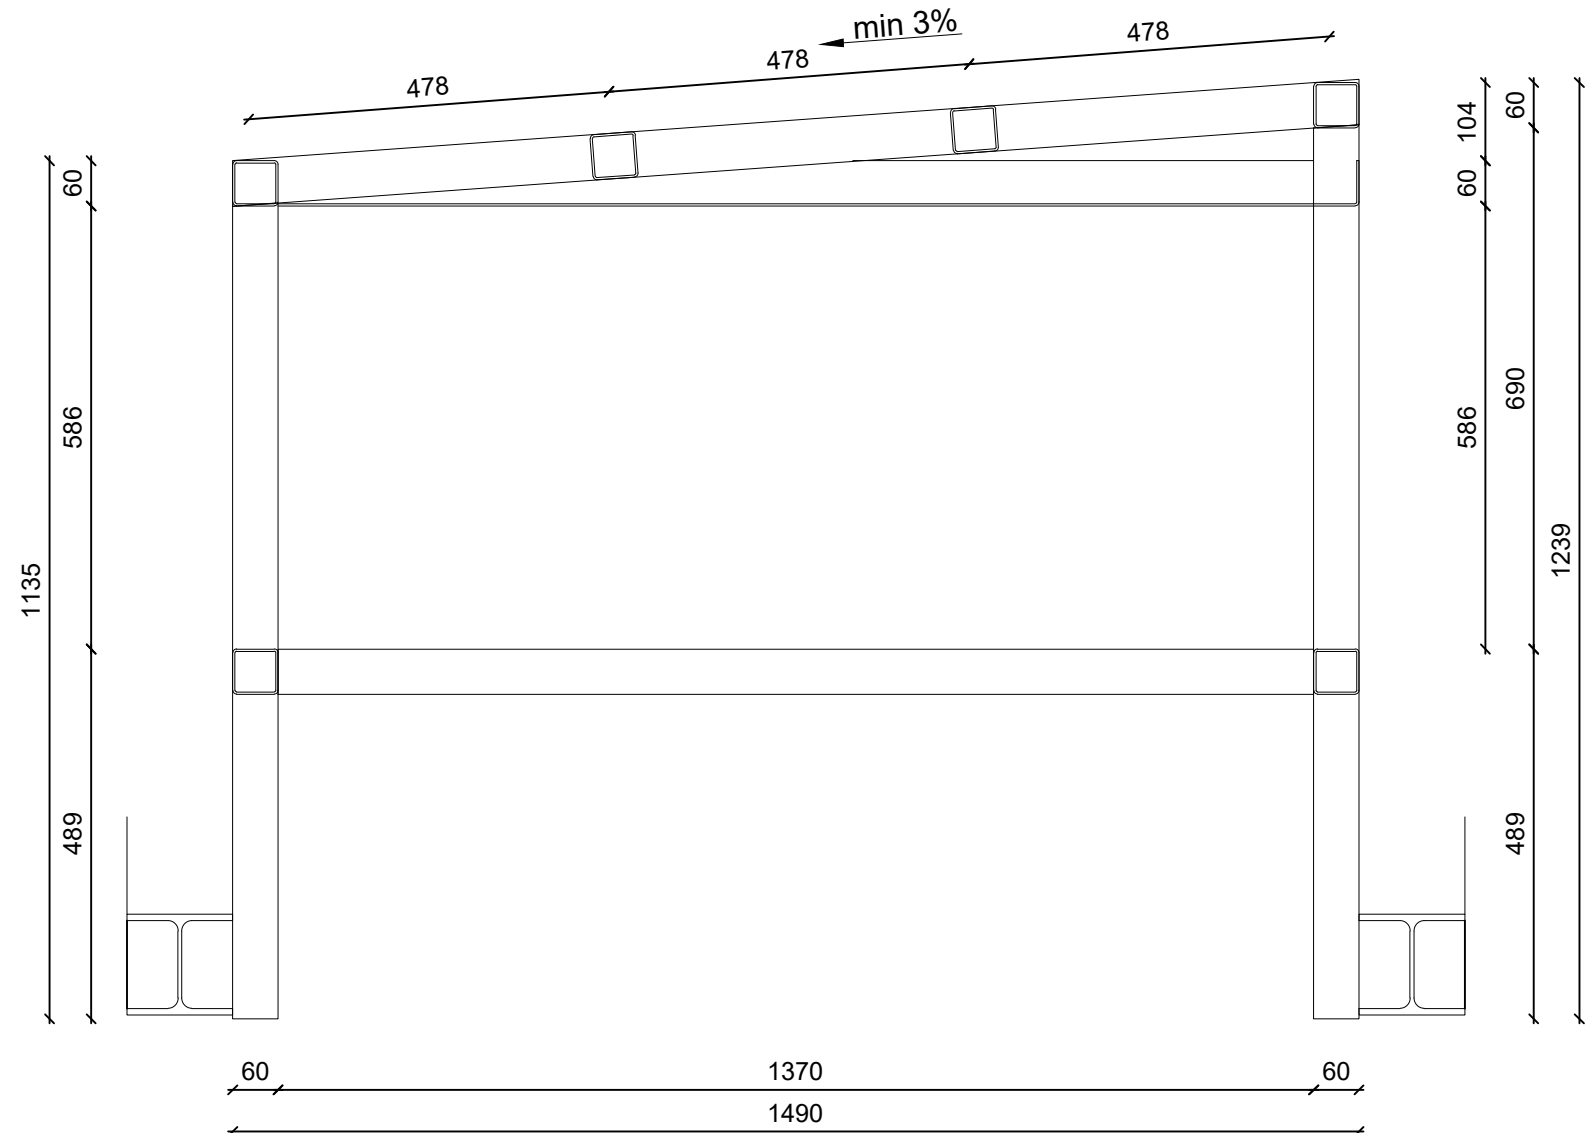
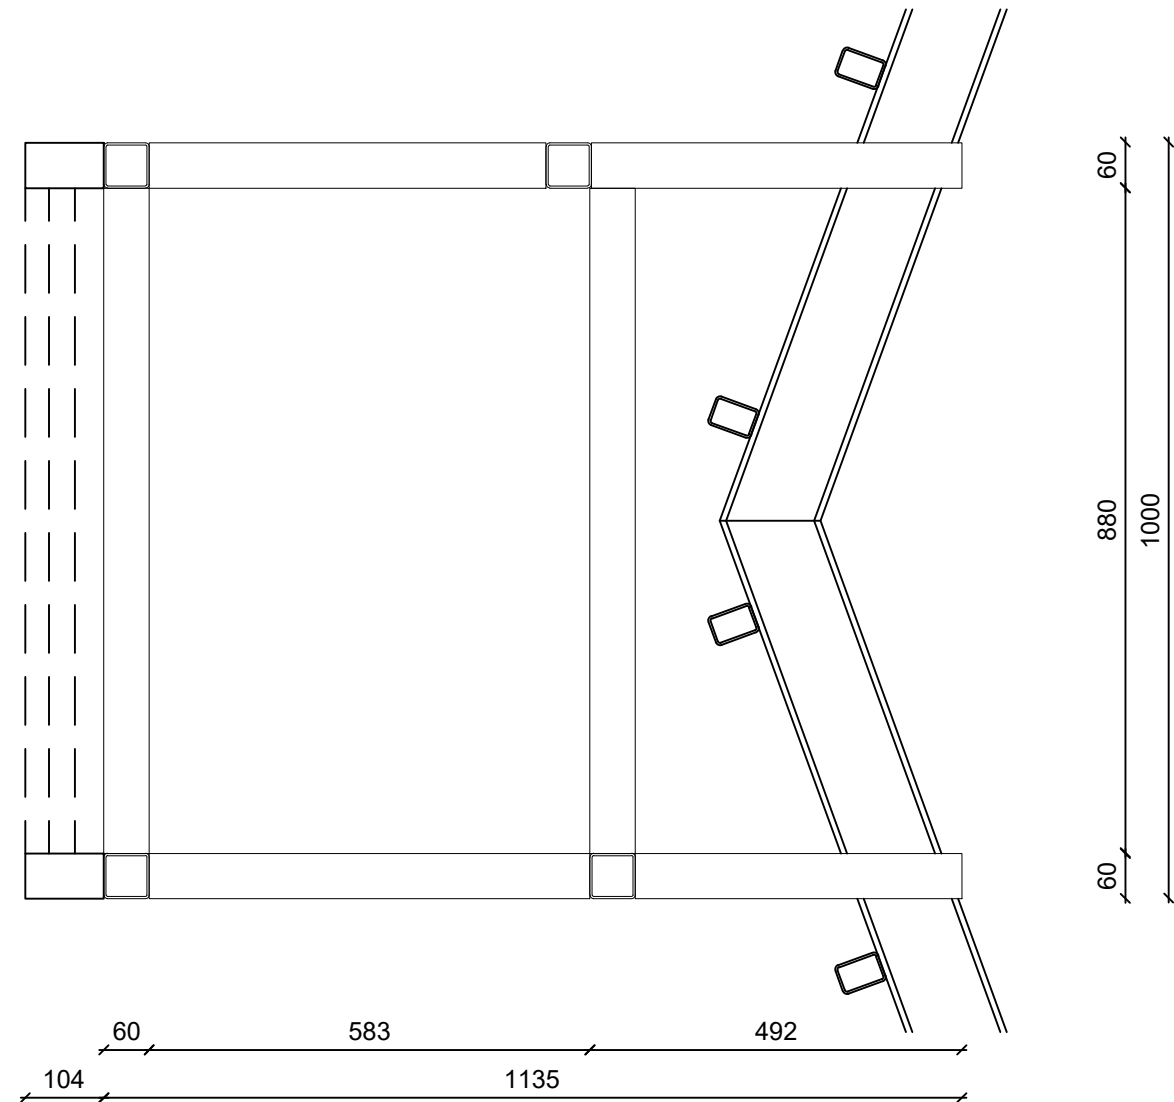
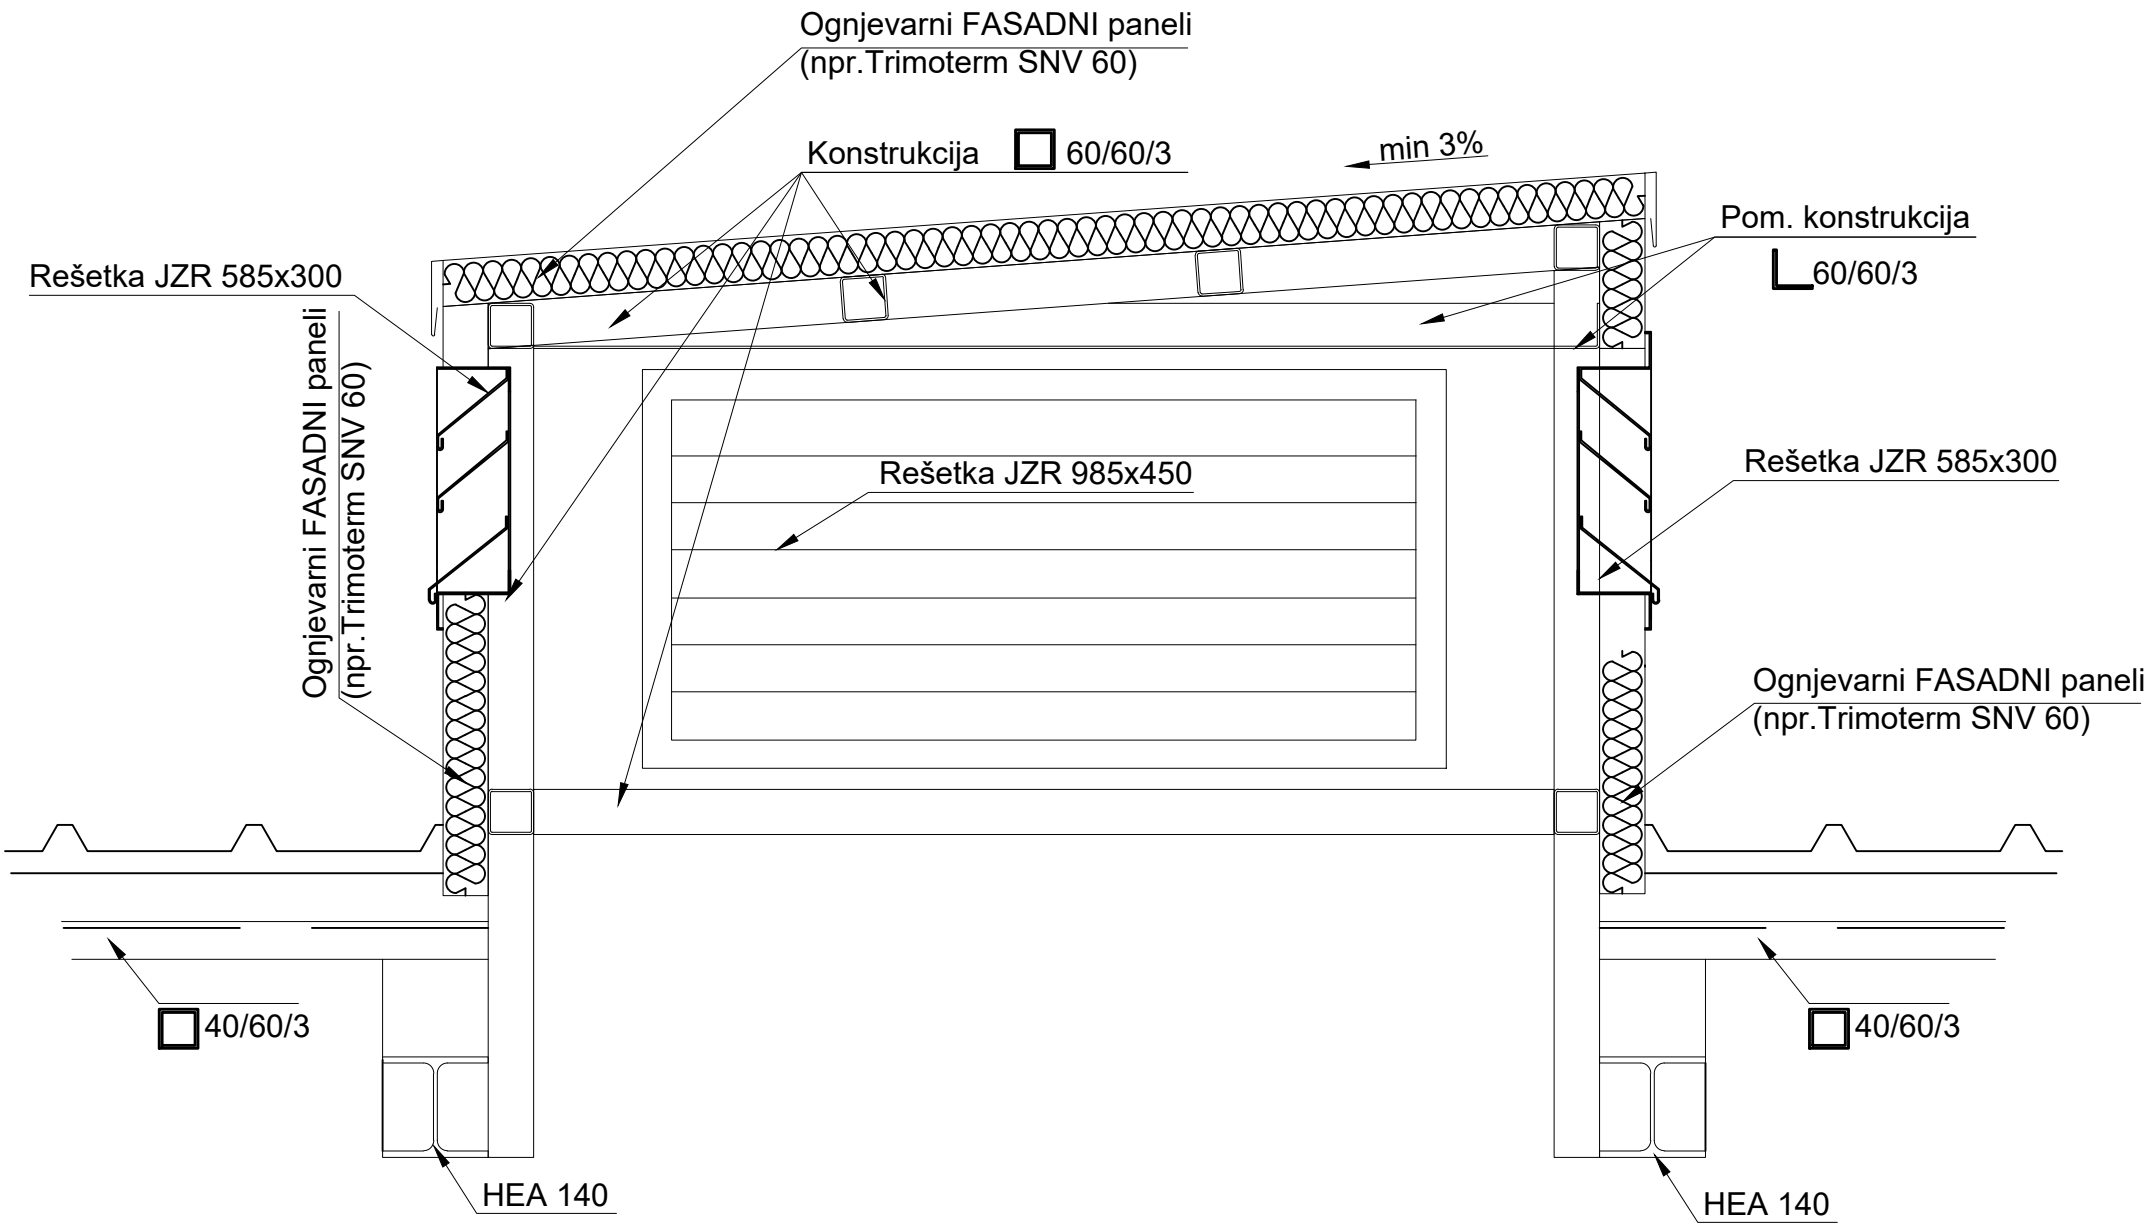
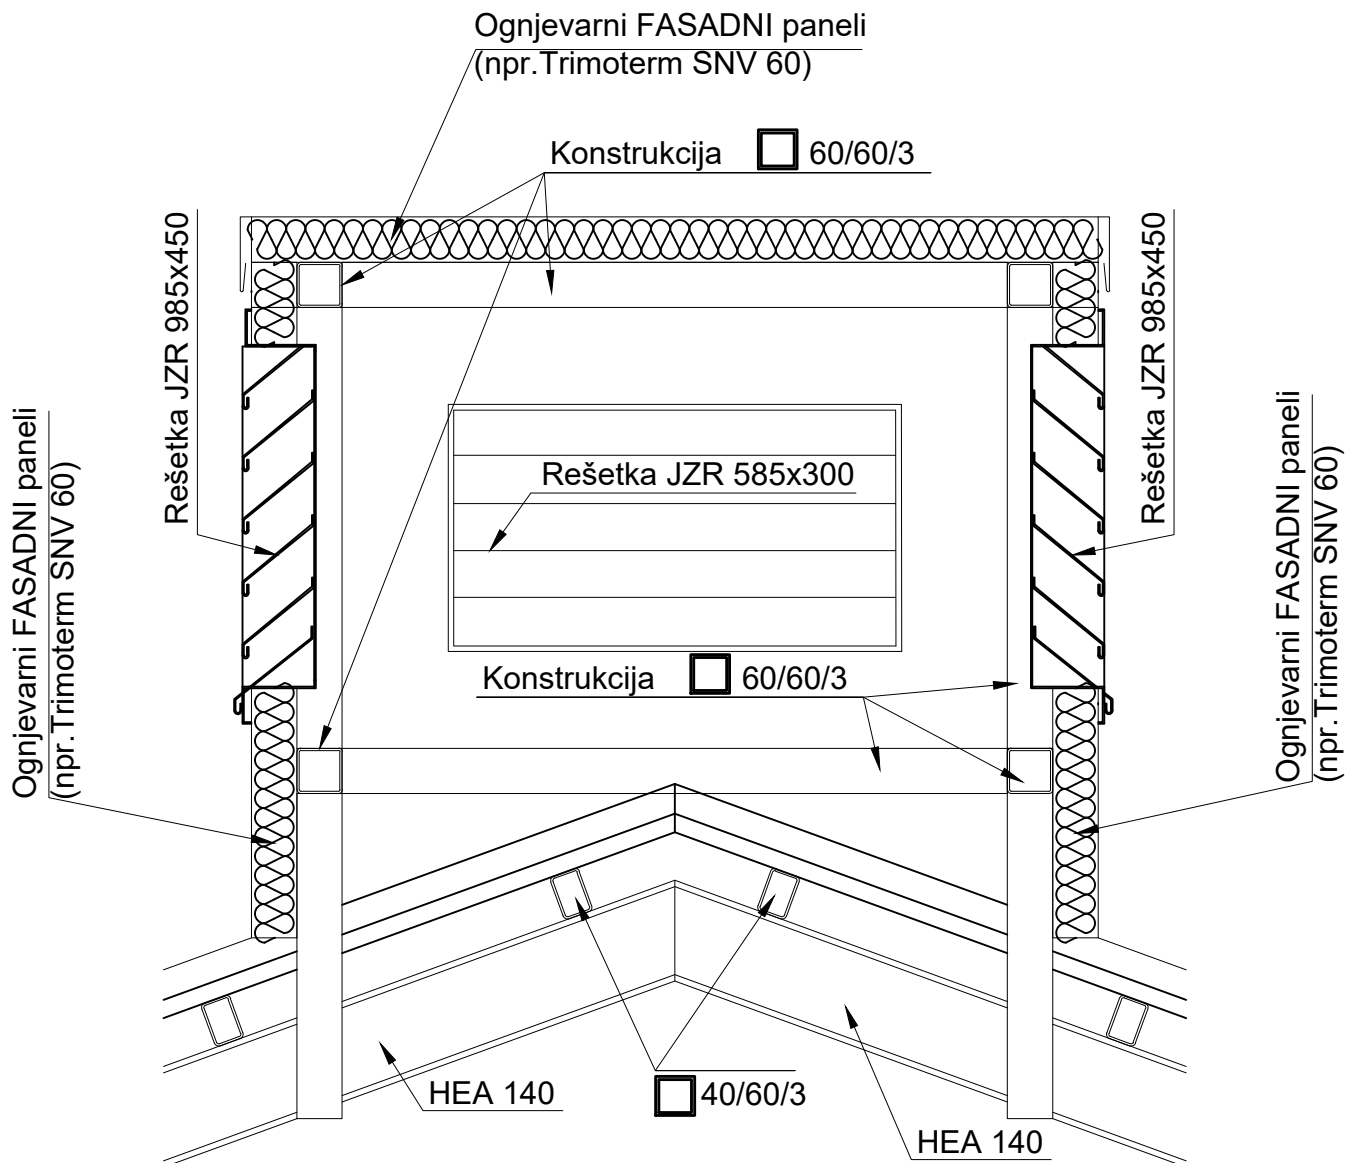


A3x3: 420x891
A: 0.38 m²
21.03.2019
13822_08_152_DZF3_MRP_Sez_Objet.dwg

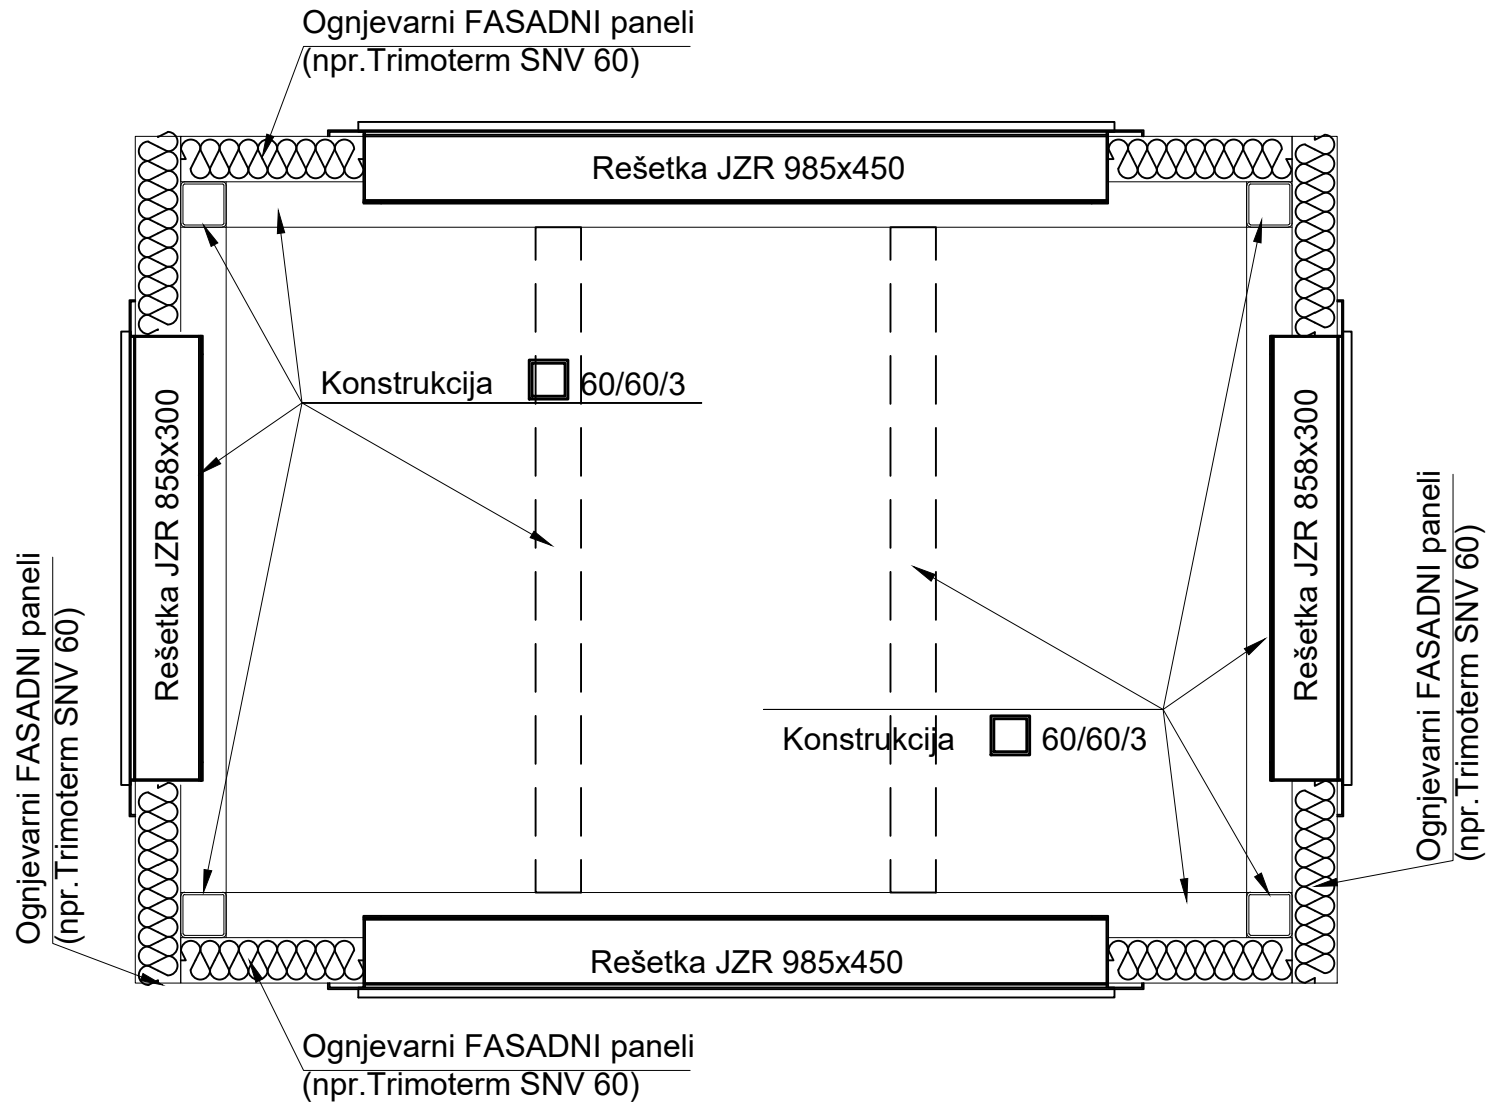

Projektant: PROJEKT. NOVA GORICA			
Investitor: Plinovodi d.o.o. Cesta Ljubljanske brigade 11b 1001 Ljubljana		Risa: MRP Sežana, strošni zračnik Merilo: 1:10	
Objekt: PRENOSNI PLINOVOD M6 AJDOVŠČINA - LUCIJA ODSEK AJDOVŠČINA - SEŽANA		Odgovorni vodja projekta: MAT.JAŽ MAKAROVIC, udis	Id. št.: S-1392
Vrsta projektna dokumentacije: PZI		Odgovorni projektant: RAJKO VECCHIET, udig	Id. št.: G-0652
Vrsta načrta: 2 Načrt s področja gradbeništva, PSČP-R61 in MRP Sežana		Sodelavci: Tadej Cigut, univ.dipl.inž.vod. in kom. inž.	Id. št.: G-4570
Številka načrta: 13822_08_152		Datum: marec 2019	Številka lista: O.406
Spremembe:			