




Južna fasada

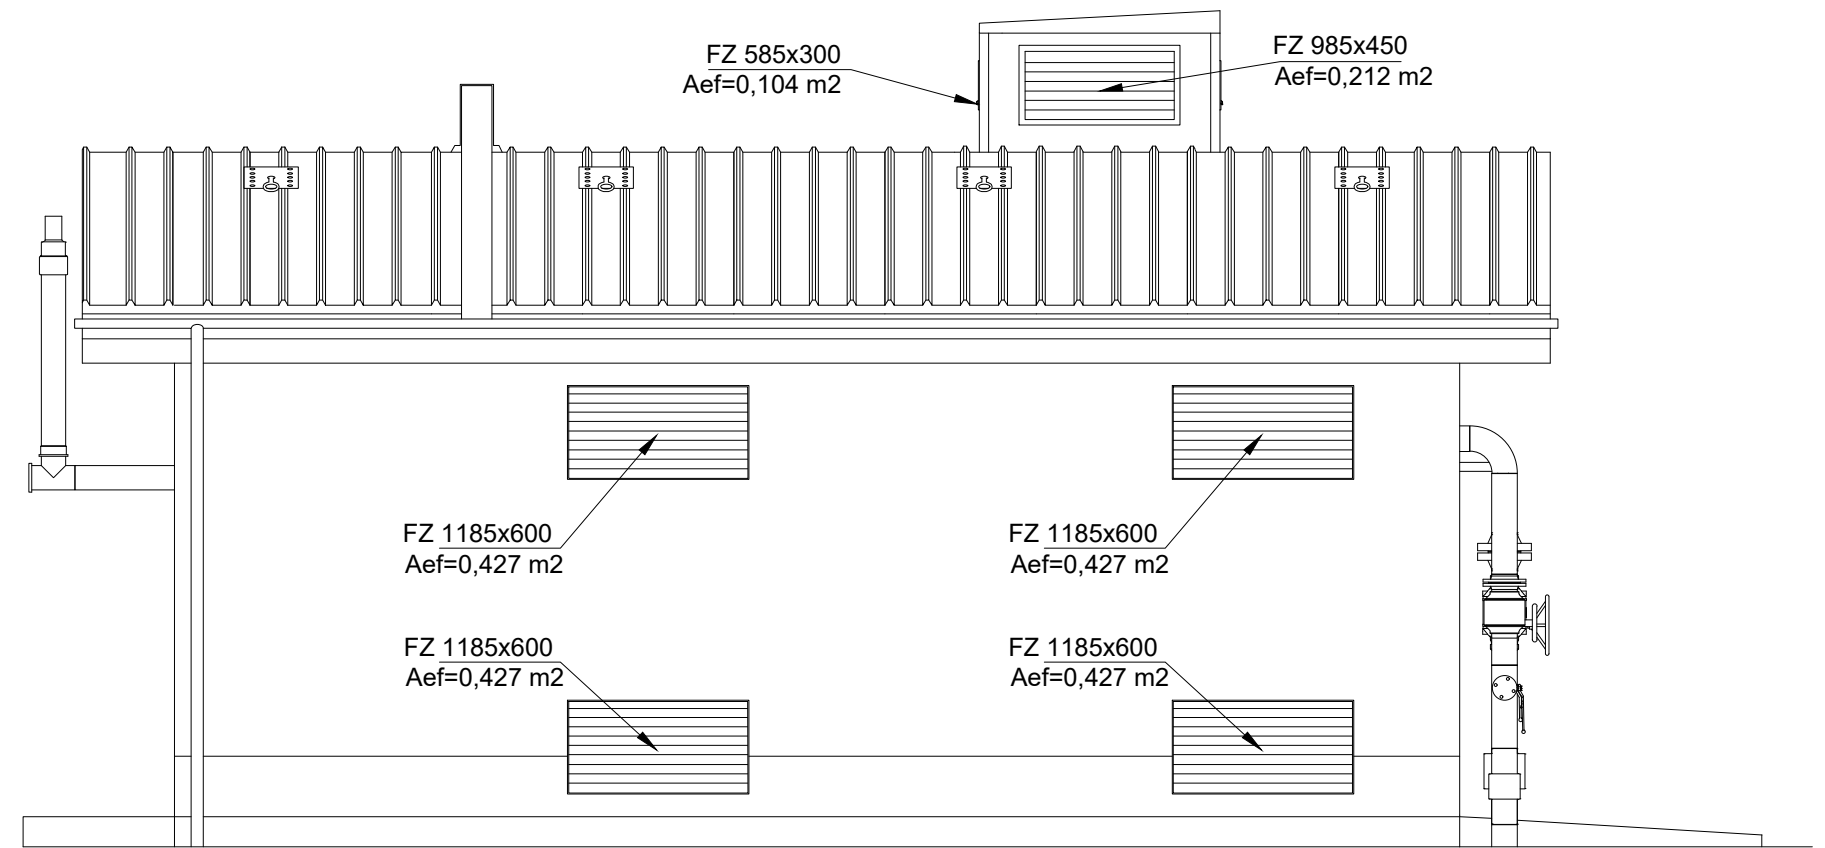

Vzhodna fasada

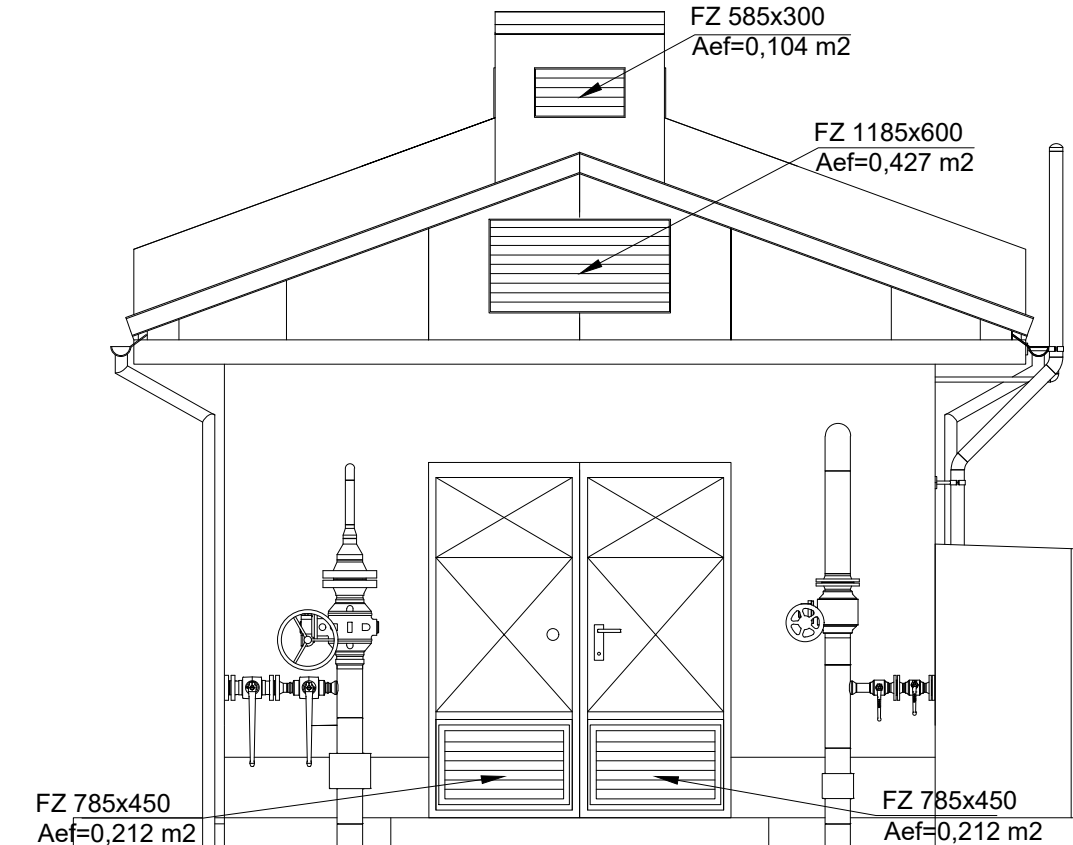

Projekt:			
PROJEKT NOVA GORICA			
Investitor:		Risba:	
 Plinovodi d.o.o. Cesta Ljubljanske brigade 11b 1001 Ljubljana		MRP Sežana, fasade	
Objekt:		Merilo: 1:50	
		Odgovorni vodja projekta: MATJAZ MAKAROVIC, udis	Id. št. : S-1392
PRENOSNI PLINOVOD M6 AJDOVŠČINA - LUCIJA ODESK AJDOVŠČINA - SEŽANA		Odgovorni projektant: RAJKO VECCHIET, udig	Id. št. : G-0652
		Vrsta načrta:	
2 Načrt s področja gradbeništva, PSČP-R61 in MRP Sežana		Sodelavci:	Id. št. :
		Tadej Cigut, univ.dipl.inž.vod. in kom. inž.	G-4570
Vrsta projektne dokumentacije:	Številka načrta:	Datum:	
PZI	13822_08_152	marec 2019	
	Številka projekta:	Številna lista:	
	13822_08_1	O.401	
Spremembe:			