




Tloris temeljev

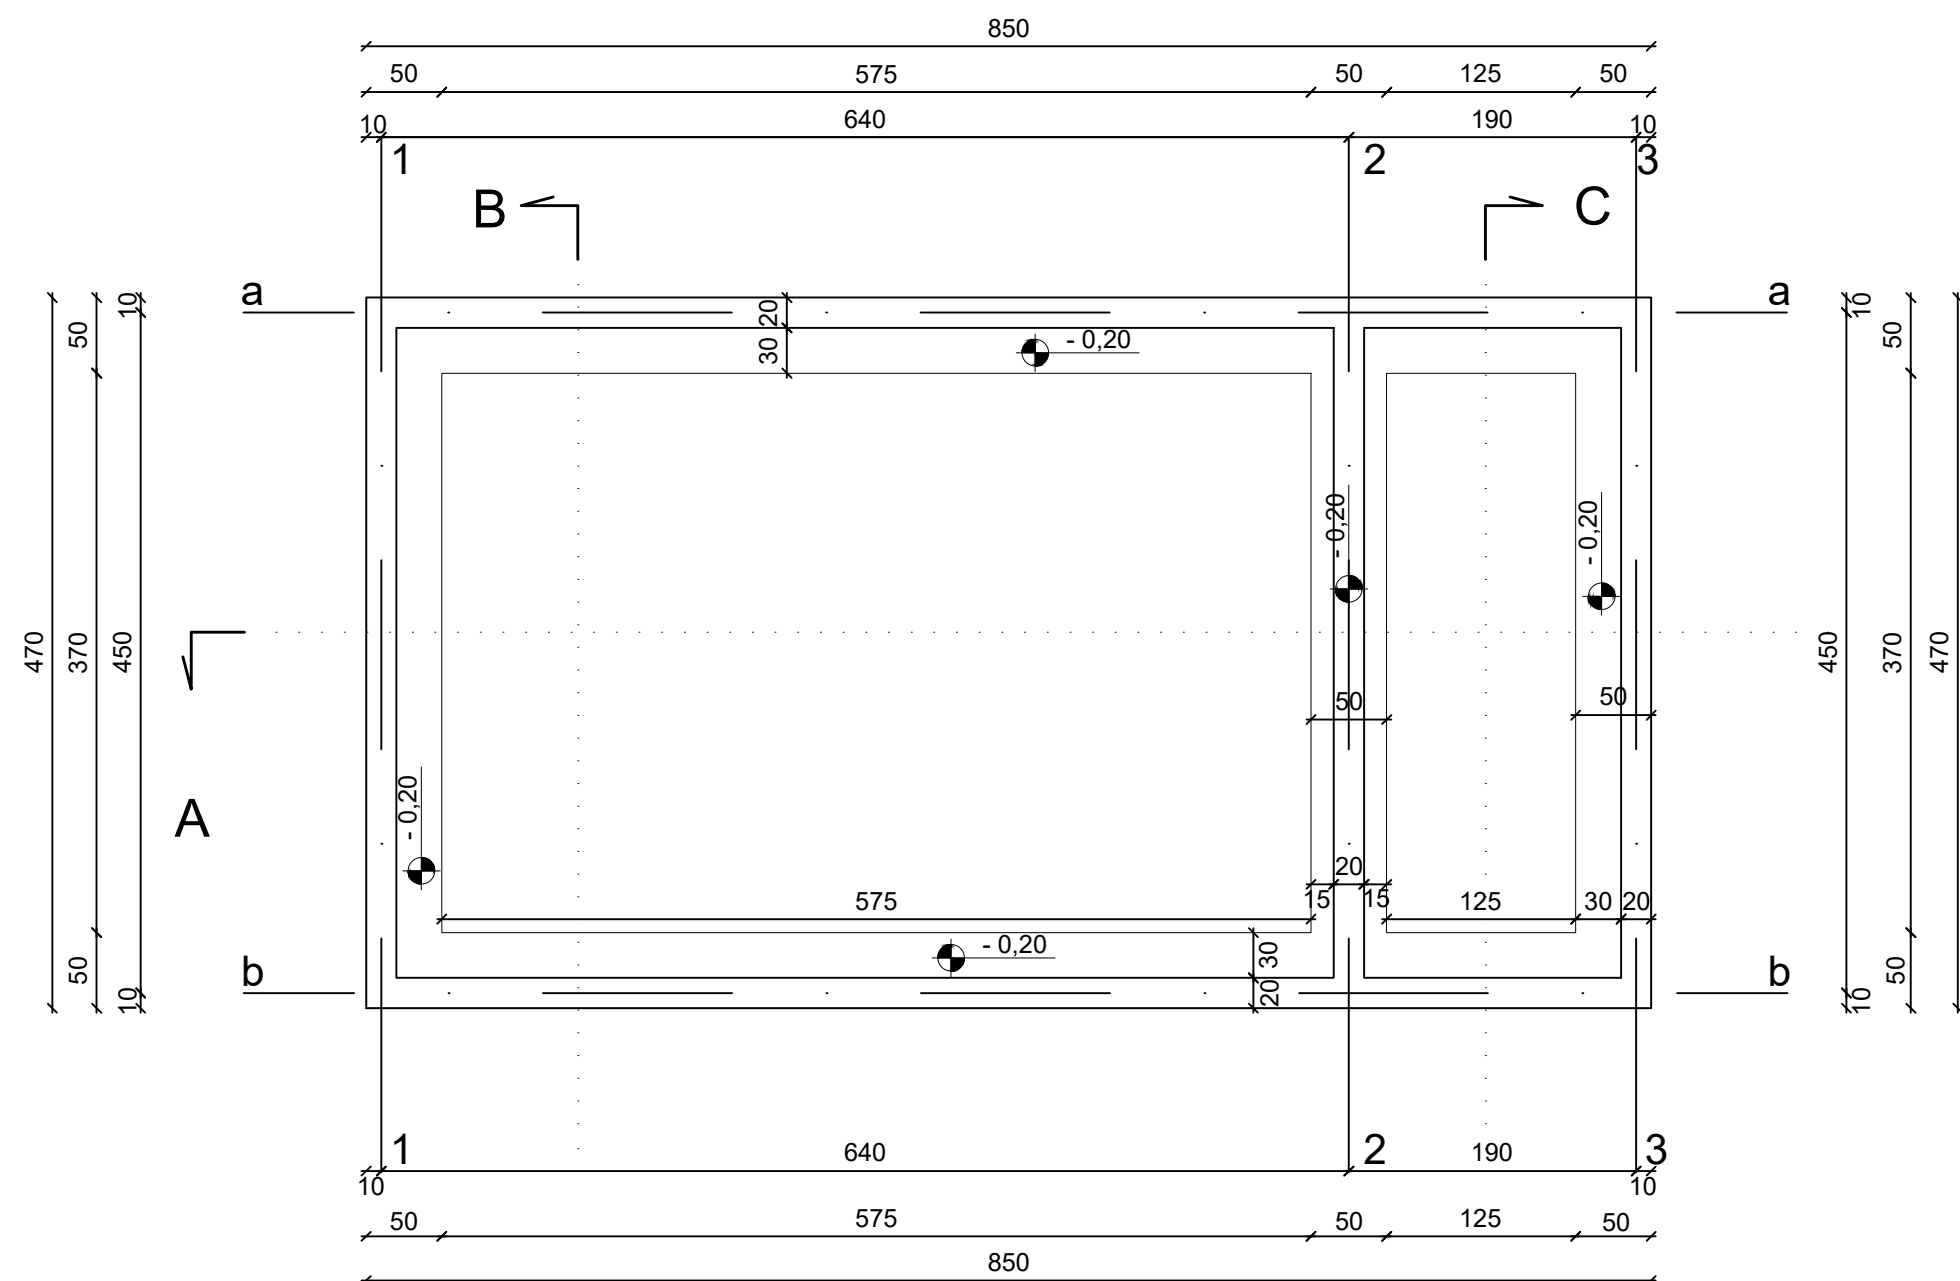


Plošča na koti $\pm 0,00 = 389,28 \text{ m}$

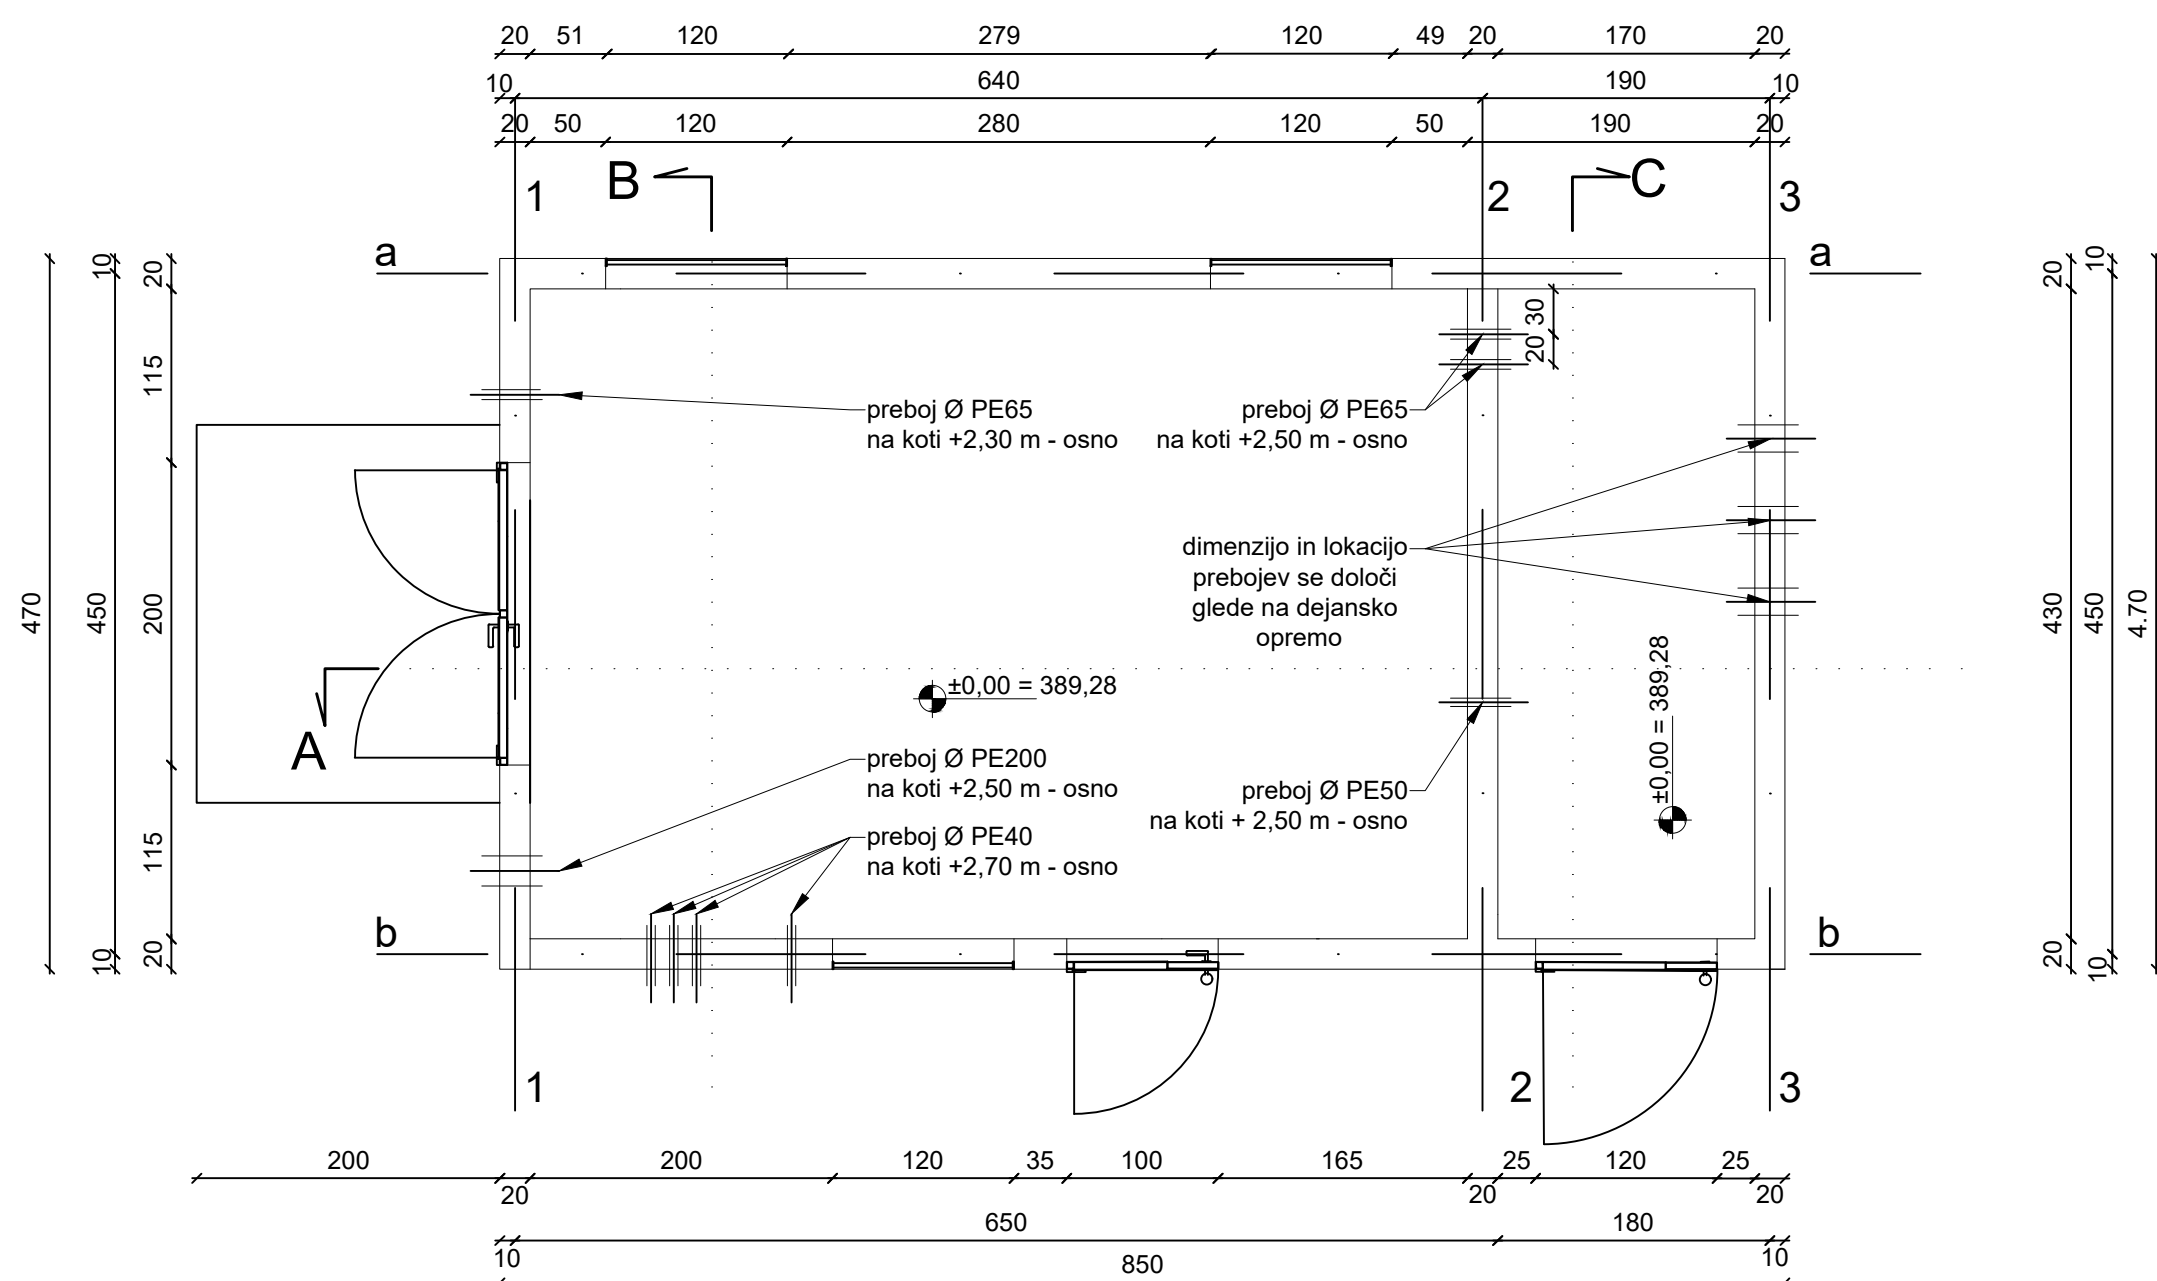


Venec in plošča na koti + 3,16 m

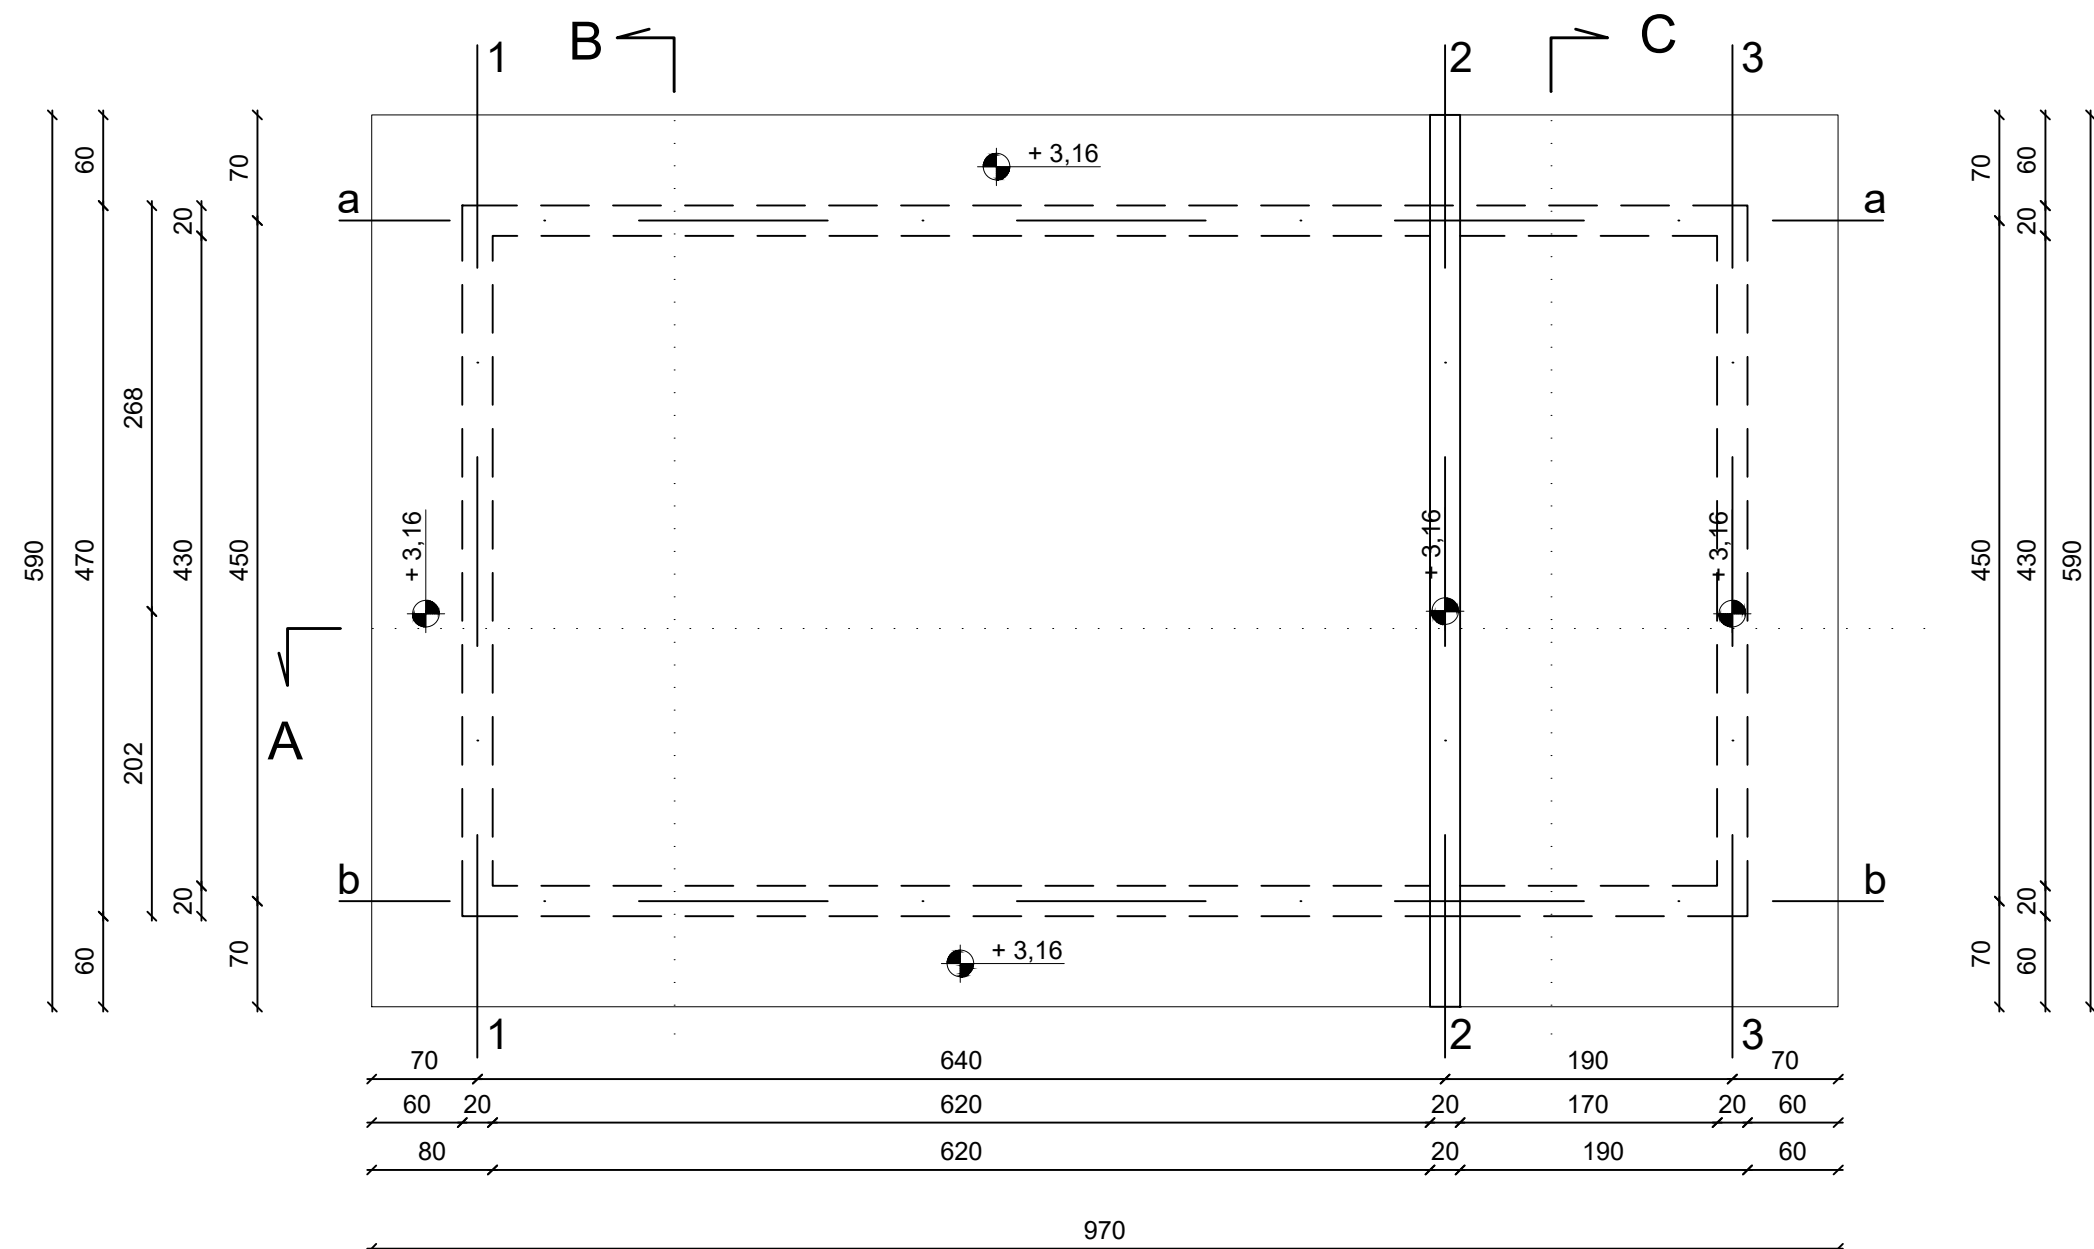


Tloris ostrešja

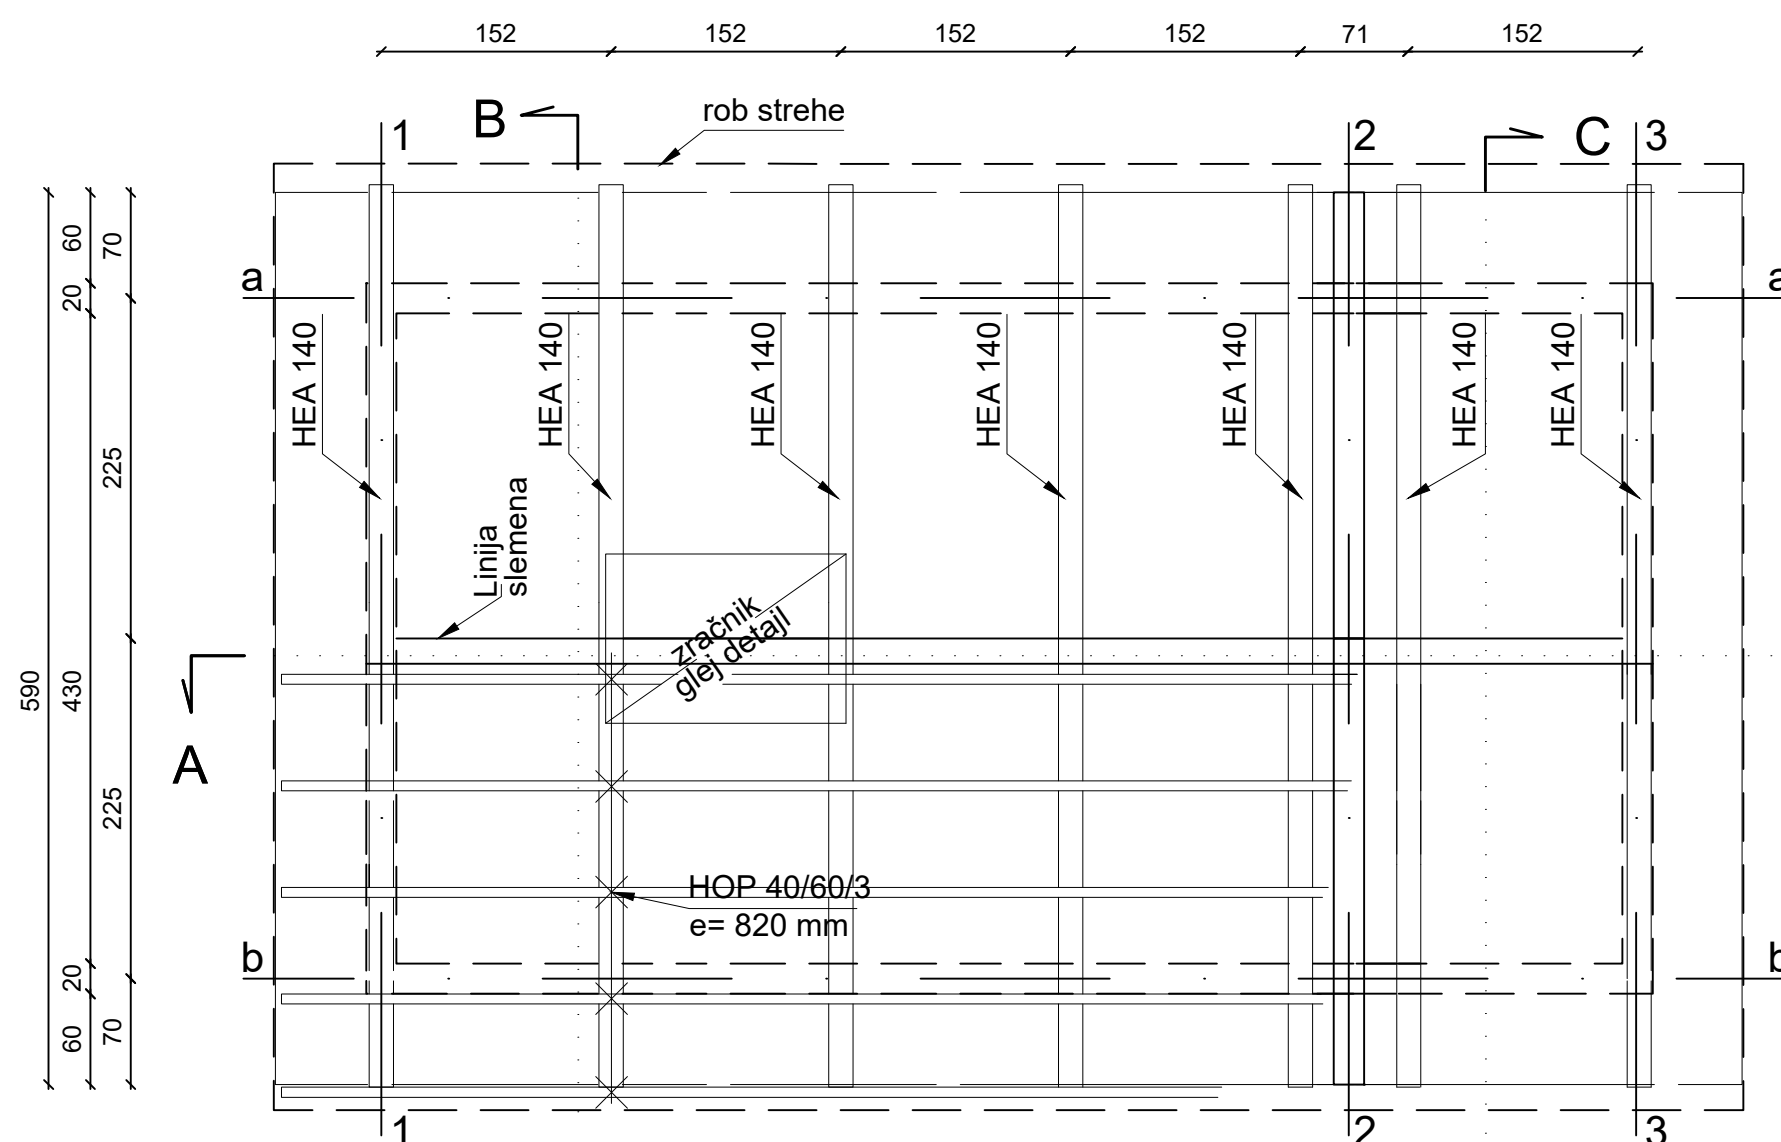

Tloris strehe

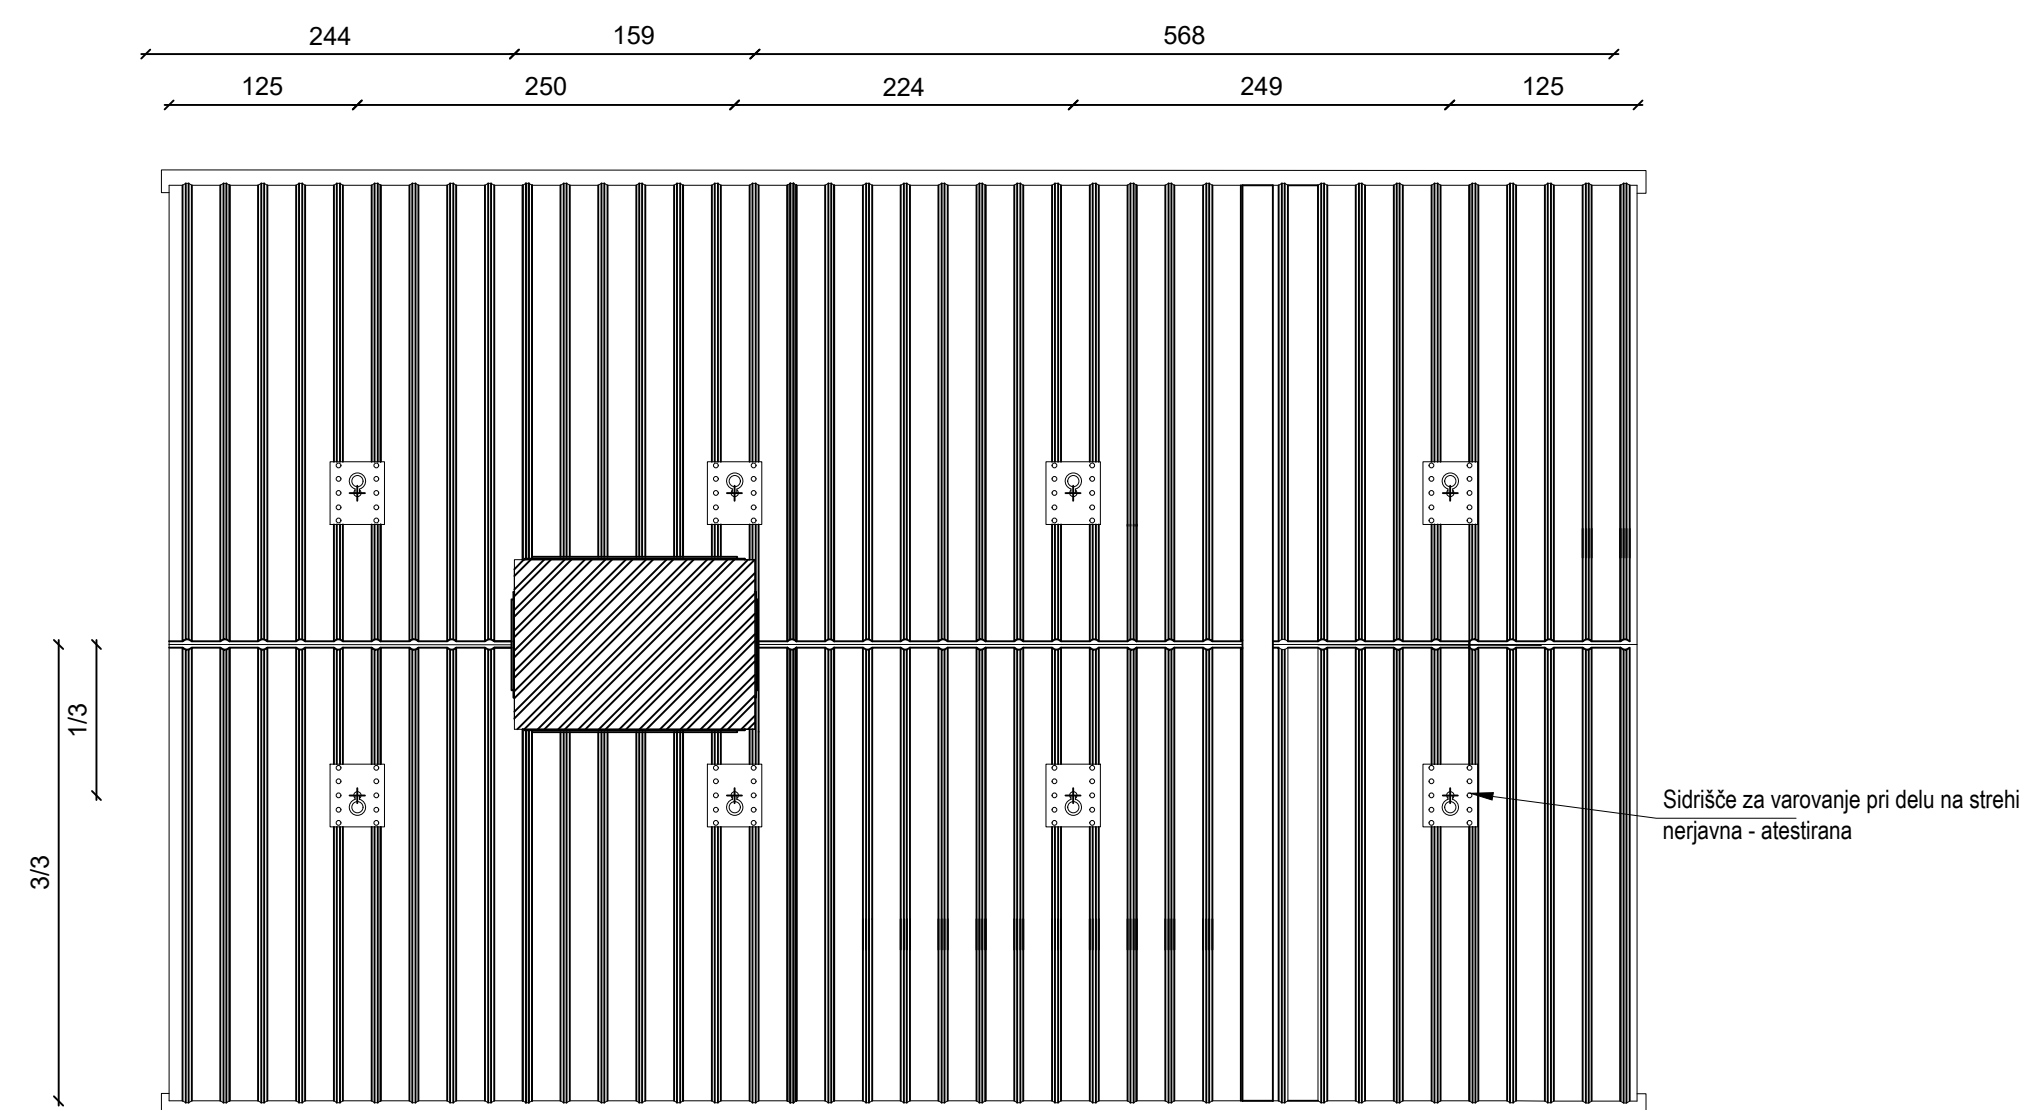

Projektant: PROJEKT.. NOVA GORICA			
Investor:  Plinovodi d.o.o. Cesta Ljubljanske brigade 11b 1001 Ljubljana	Raba: MRP Sežana, turisti Merilo: 1:50		
Objekt: PRENOSNI PLINOVOD M6 AJDOVŠČINA - LUCIJA ODESEK AJDOVŠČINA - SEŽANA	Odgovorni vodja projekta: MATAJA MAKAROVIČ, udis	Id. št.: S-1392	
	Odgovorni projektant: RAJKO VECCHIET, udig	Id. št.: G-0652	
Vrsta načrta: 2 Načrt s področja gradbeništva, PSCP-R61 in MRP Sežana	Sodelavci: Datum: 2017 Datum: marec 2019	Id. št.: G-4570	
Vrsta projektnih dokumentacije: PZI	Številka načrta: 13622_08_152	Številka projekta: 13622_08_1	Številka lista: G.403
Spremembe:			