




## ZIDNE ODPRTINE OS - B

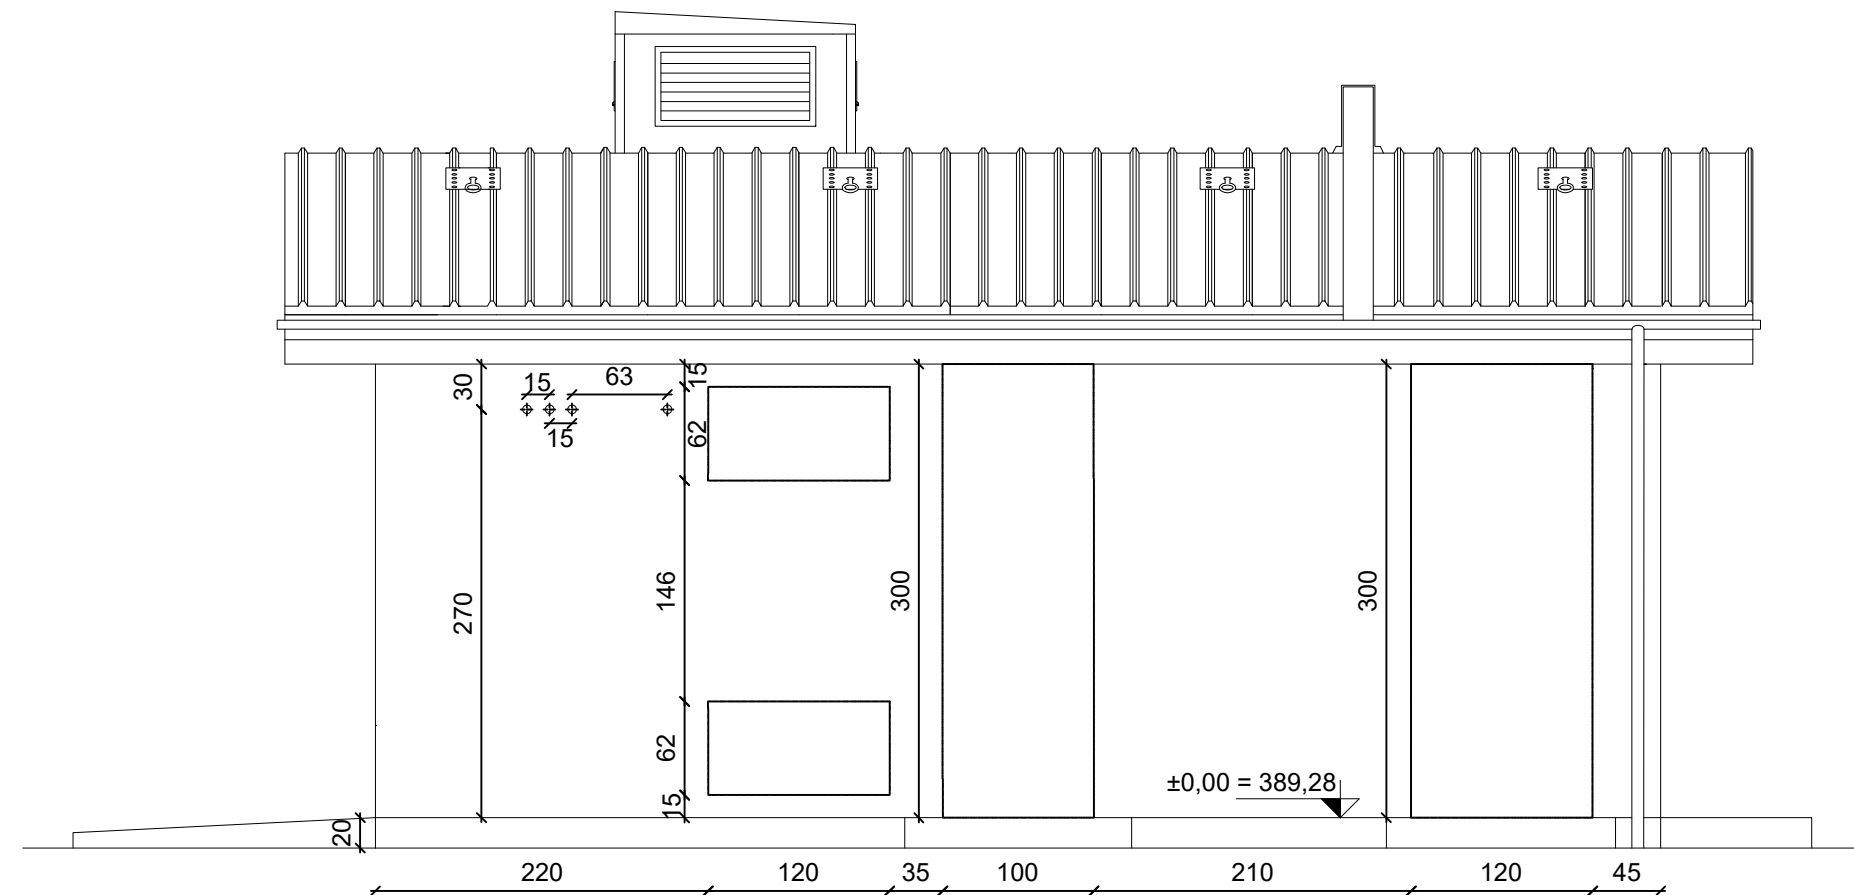


# ZIDNE ODPRTINE OS - A

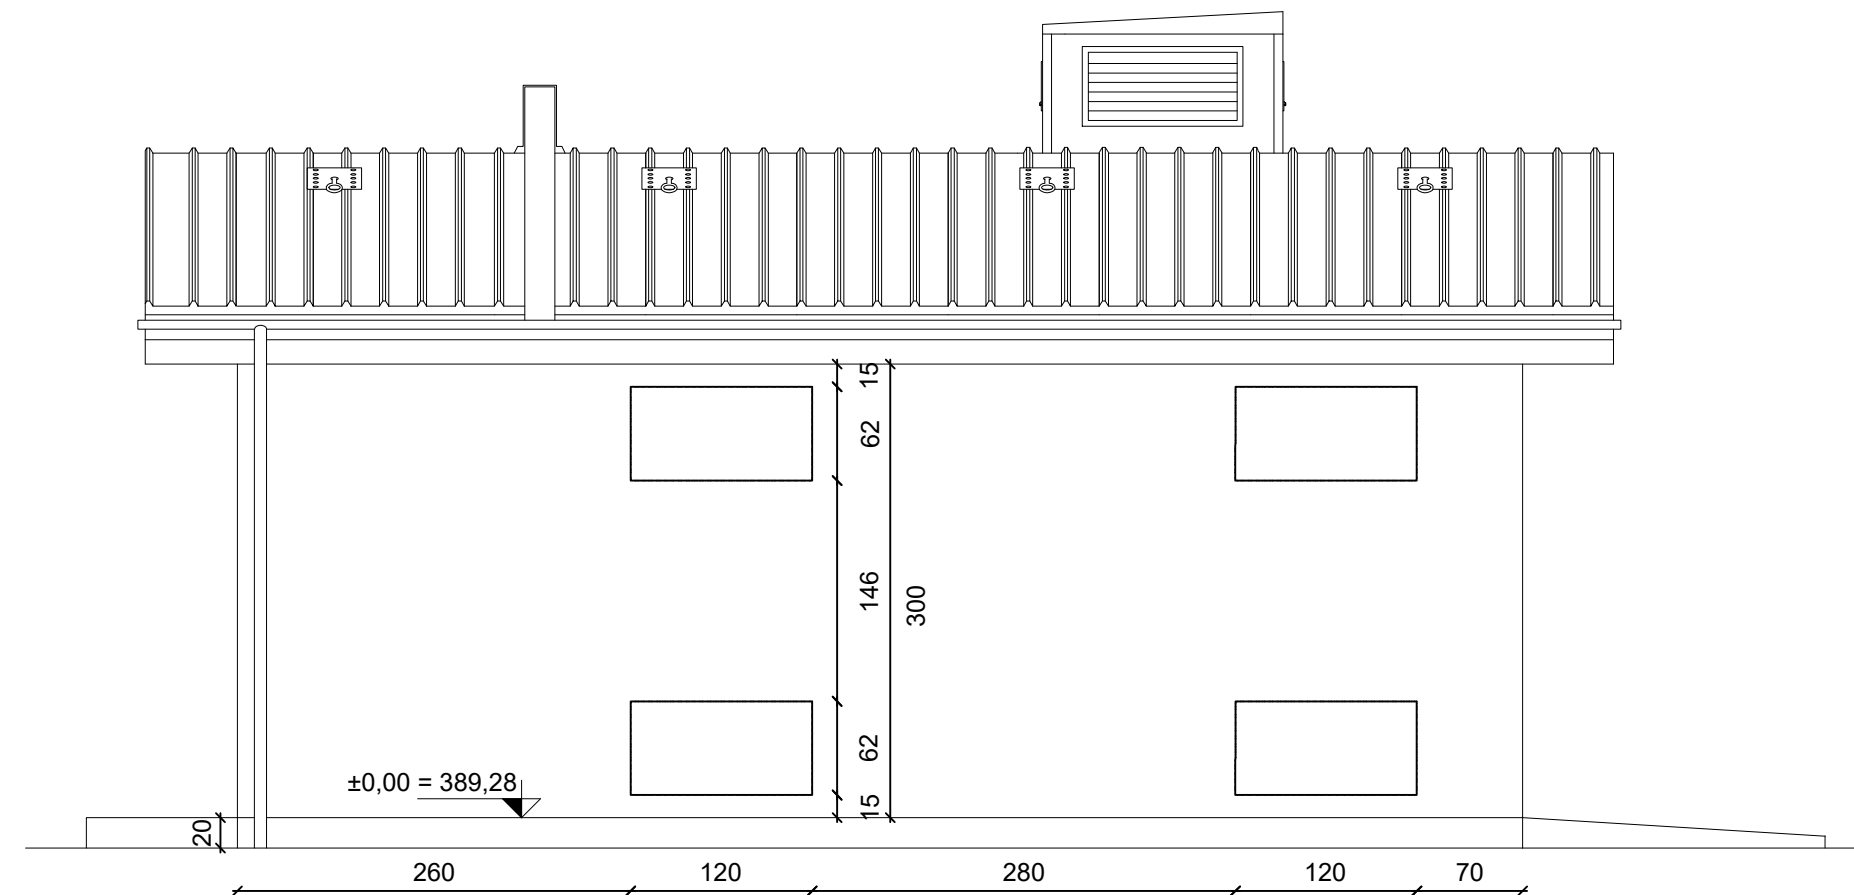

## ZIDNE ODPRTINE OS - C

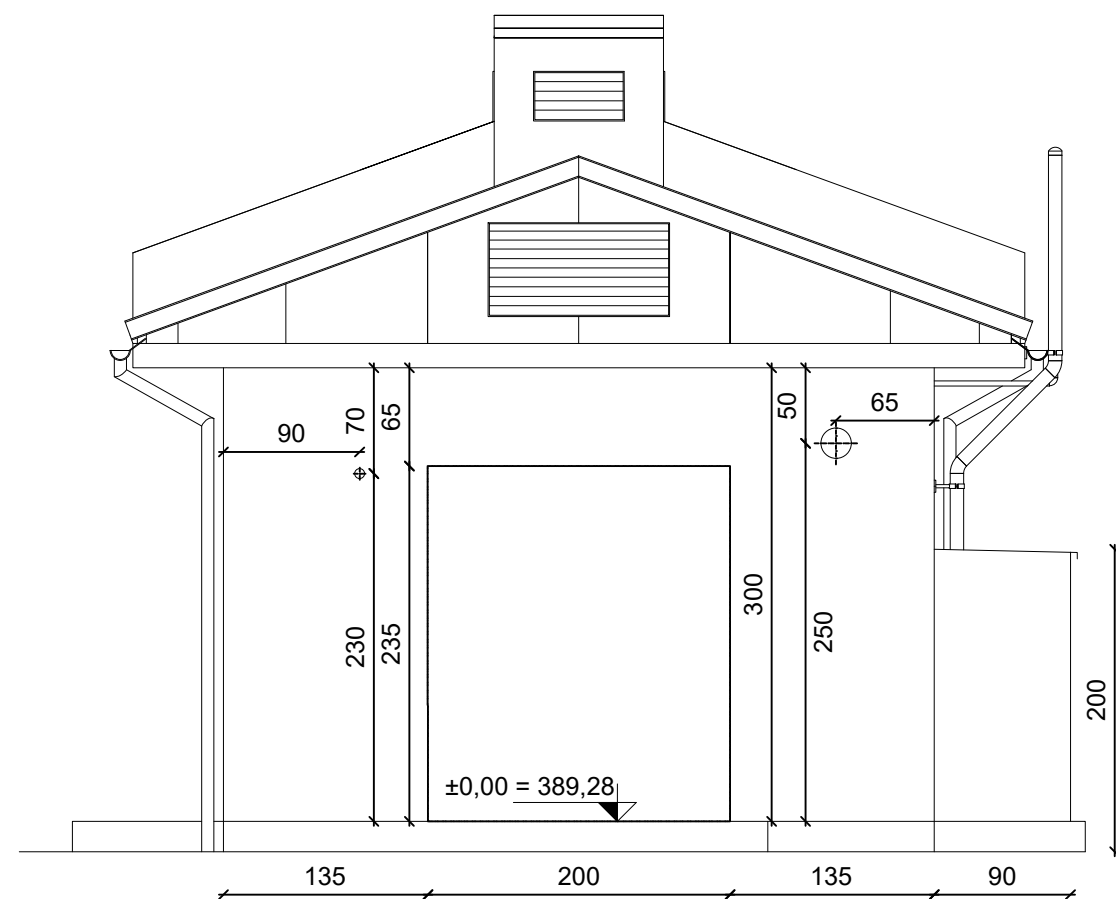

<div>Projektant:</div> <div><b>PROJEKT</b><sub>11</sub> NOVA GORICA</div>			
<div>Investitor:</div> <div><div><b>Plinovodi</b> d.o.o. Cesta Ljubljanske brigade 11b 1001 Ljubljana</div></div>		<div>Risba:</div> <div><b>MRP Sežana,</b> <b>zidne odprtine</b></div> <div>Merilo: 1:50</div>	
<div>Objekt:</div> <div><b>PRENOSNI PLINOVOD M6 AJDOVŠČINA - LUCIJA</b> <b>ODSEK AJDOVŠČINA - SEŽANA</b></div>		<div>Odgovorni vodja projekta:</div> <div>MATJAŽ MAKAROVIČ, udis</div>	<div>Id. št. :</div> <div>S-1392</div>
		<div>Odgovorni projektant:</div> <div>RAJKO VECCHIET, udig</div>	<div>Id. št. :</div> <div>G-0652</div>
<div>Vrsta načrta:</div> <div><b>2 Načrt s področja gradbeništva, PSČP-R61 in MRP Sežana</b></div>		<div>Sodelavci:</div> <div>Tadej Cigut, univ.dipl.inž.vod. in kom. inž.</div>	<div>Id. št. :</div> <div>G-4570</div>
<div>Vrsta projektne dokumentacije:</div> <div><b>PZI</b></div>	<div>Številka načrta:</div> <div>13822_08_152</div>	<div>Številka projekta:</div> <div>13822_08_1</div>	<div>Datum:</div> <div>marec 2019</div>
<div>Spremembe:</div>			<div>Številka lista:</div> <div>O.402</div>