A4x4: 297x841
A: 0,25 m²

16.10.2023
13822_08_152_DZR3_MRP_Sez_07.dwg

Prerez A-A

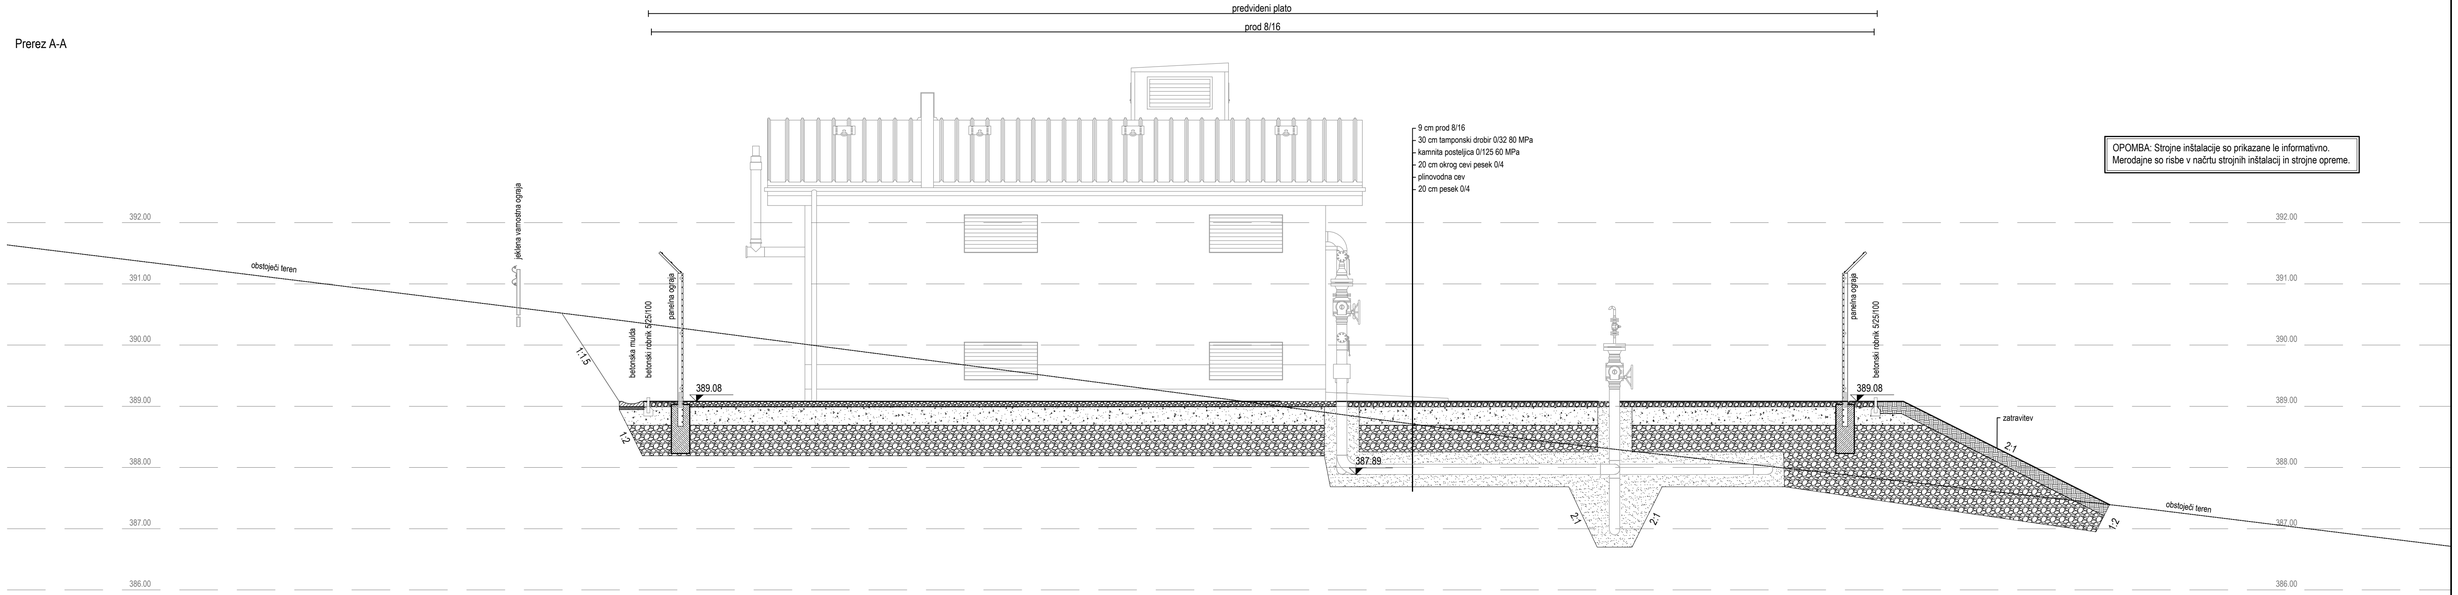


Projektant:
PROJEKT NOVA GORICA

Investitor:
Plinovodi d.o.o.
Cesta Ljubljanske brigade 11b
1001 Ljubljana

Risba:
**PSCP-R61 in MRP Sežana, prečni prerez A-A**
Merilo: 1:50

Objekt:
**PRENOSNI PLINOVOD M6 AJDOVŠČINA - LUCIJA**
**ODSEK AJDOVŠČINA - SEŽANA**

Odgovorni vodja projekta: MATJAŽ MAKAROVIČ, udis — Id. št.: S-1392
Odgovorni projektant: RAJKO VECCHIET, udig — Id. št.: G-0652
Sodelavci: TADEJ CIGUT, udivki — Id. št.: G-4570

Vrsta načrta: 2/5 Načrt s področja gradbeništva, PSČP-R61 in MRP Sežana

| Vrsta projektne dokumentacije: | Številka načrta: | Številka projekta: | Datum: | Spremembe: | Številka lista: |
|---|---|---|---|---|---|
| DZR | 13822_08_152 | 13822_08_1 | marec 2019 | | P.404 |