





Spr.	Opis spremembe	Dne	Podpis		Ime in ident. st.	<div><div><div><div><div><div></div></div></div><div><div>elsing</div></div></div><div><div>Investitor in objekt</div><div>PLINOVODI d.o.o., Ljubljana, M6 – Prenosni plinovod</div><div>Naslov risbe</div><div>Katodna zaščita – Merilno mesto SMM1</div></div><div>Naprava</div></div><div></div></div>	Vrsta projekta	PZI	Nacrt st.	1334/19
				Odg. proj.	J. KOKALJ, E-0184		Vrsta načrta (mapa)	113		
				Projektant	J. KOKALJ		List	TOKOVNA	1	
				Obdelal	B. DOLMOVIC					
				Dat. izdelave risbe		6.12.2021				

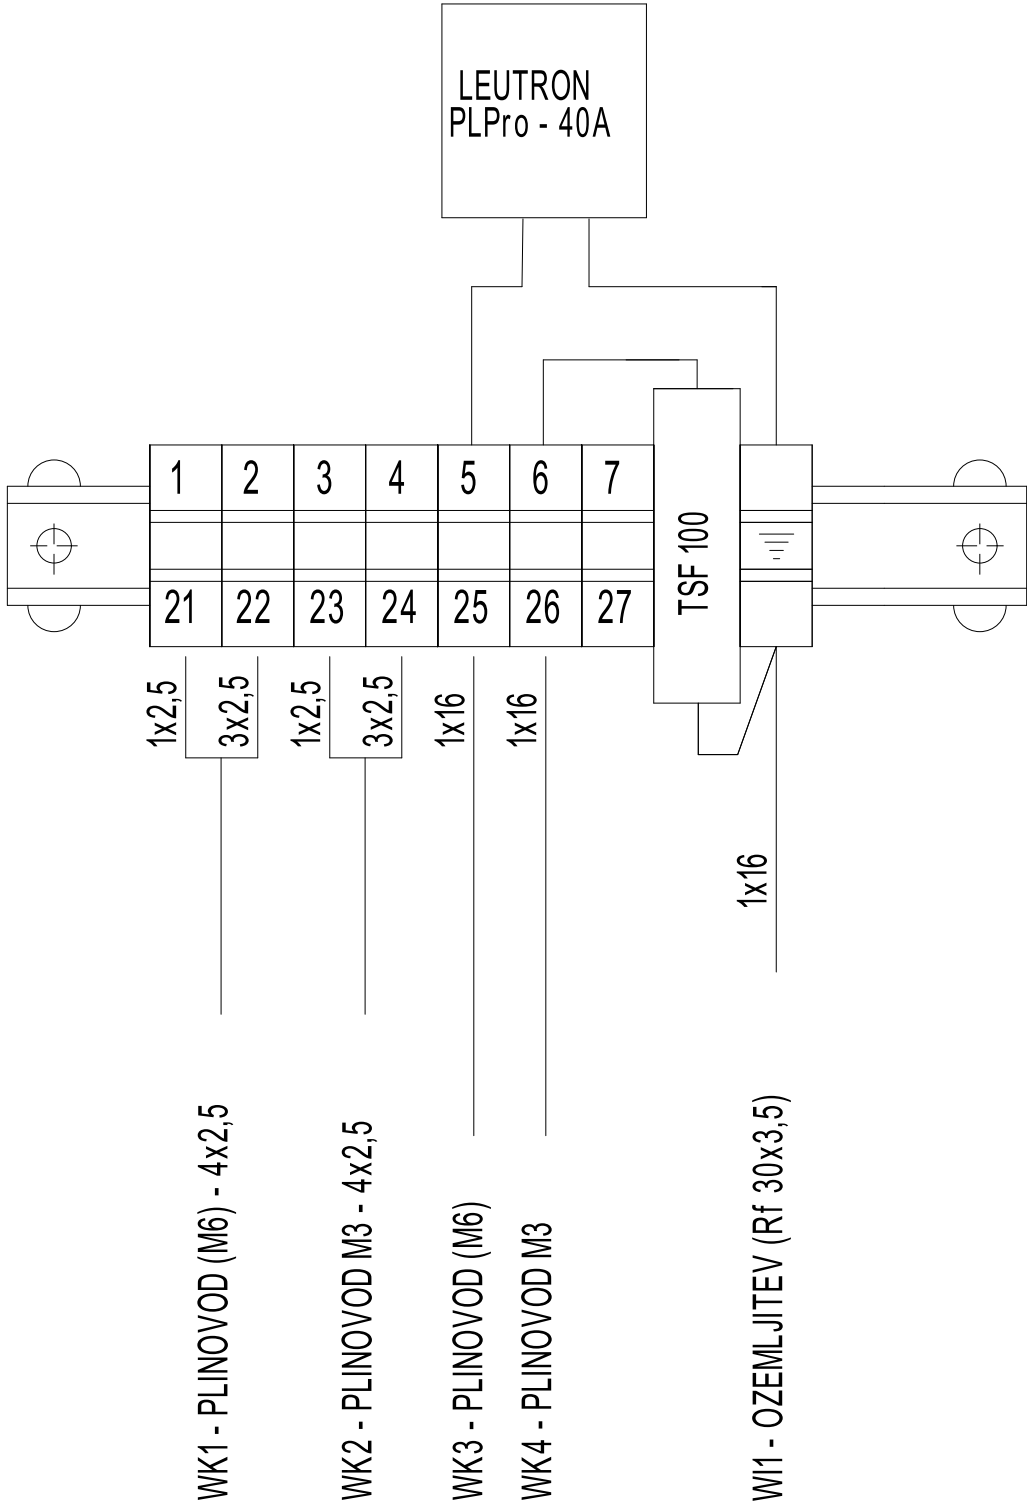

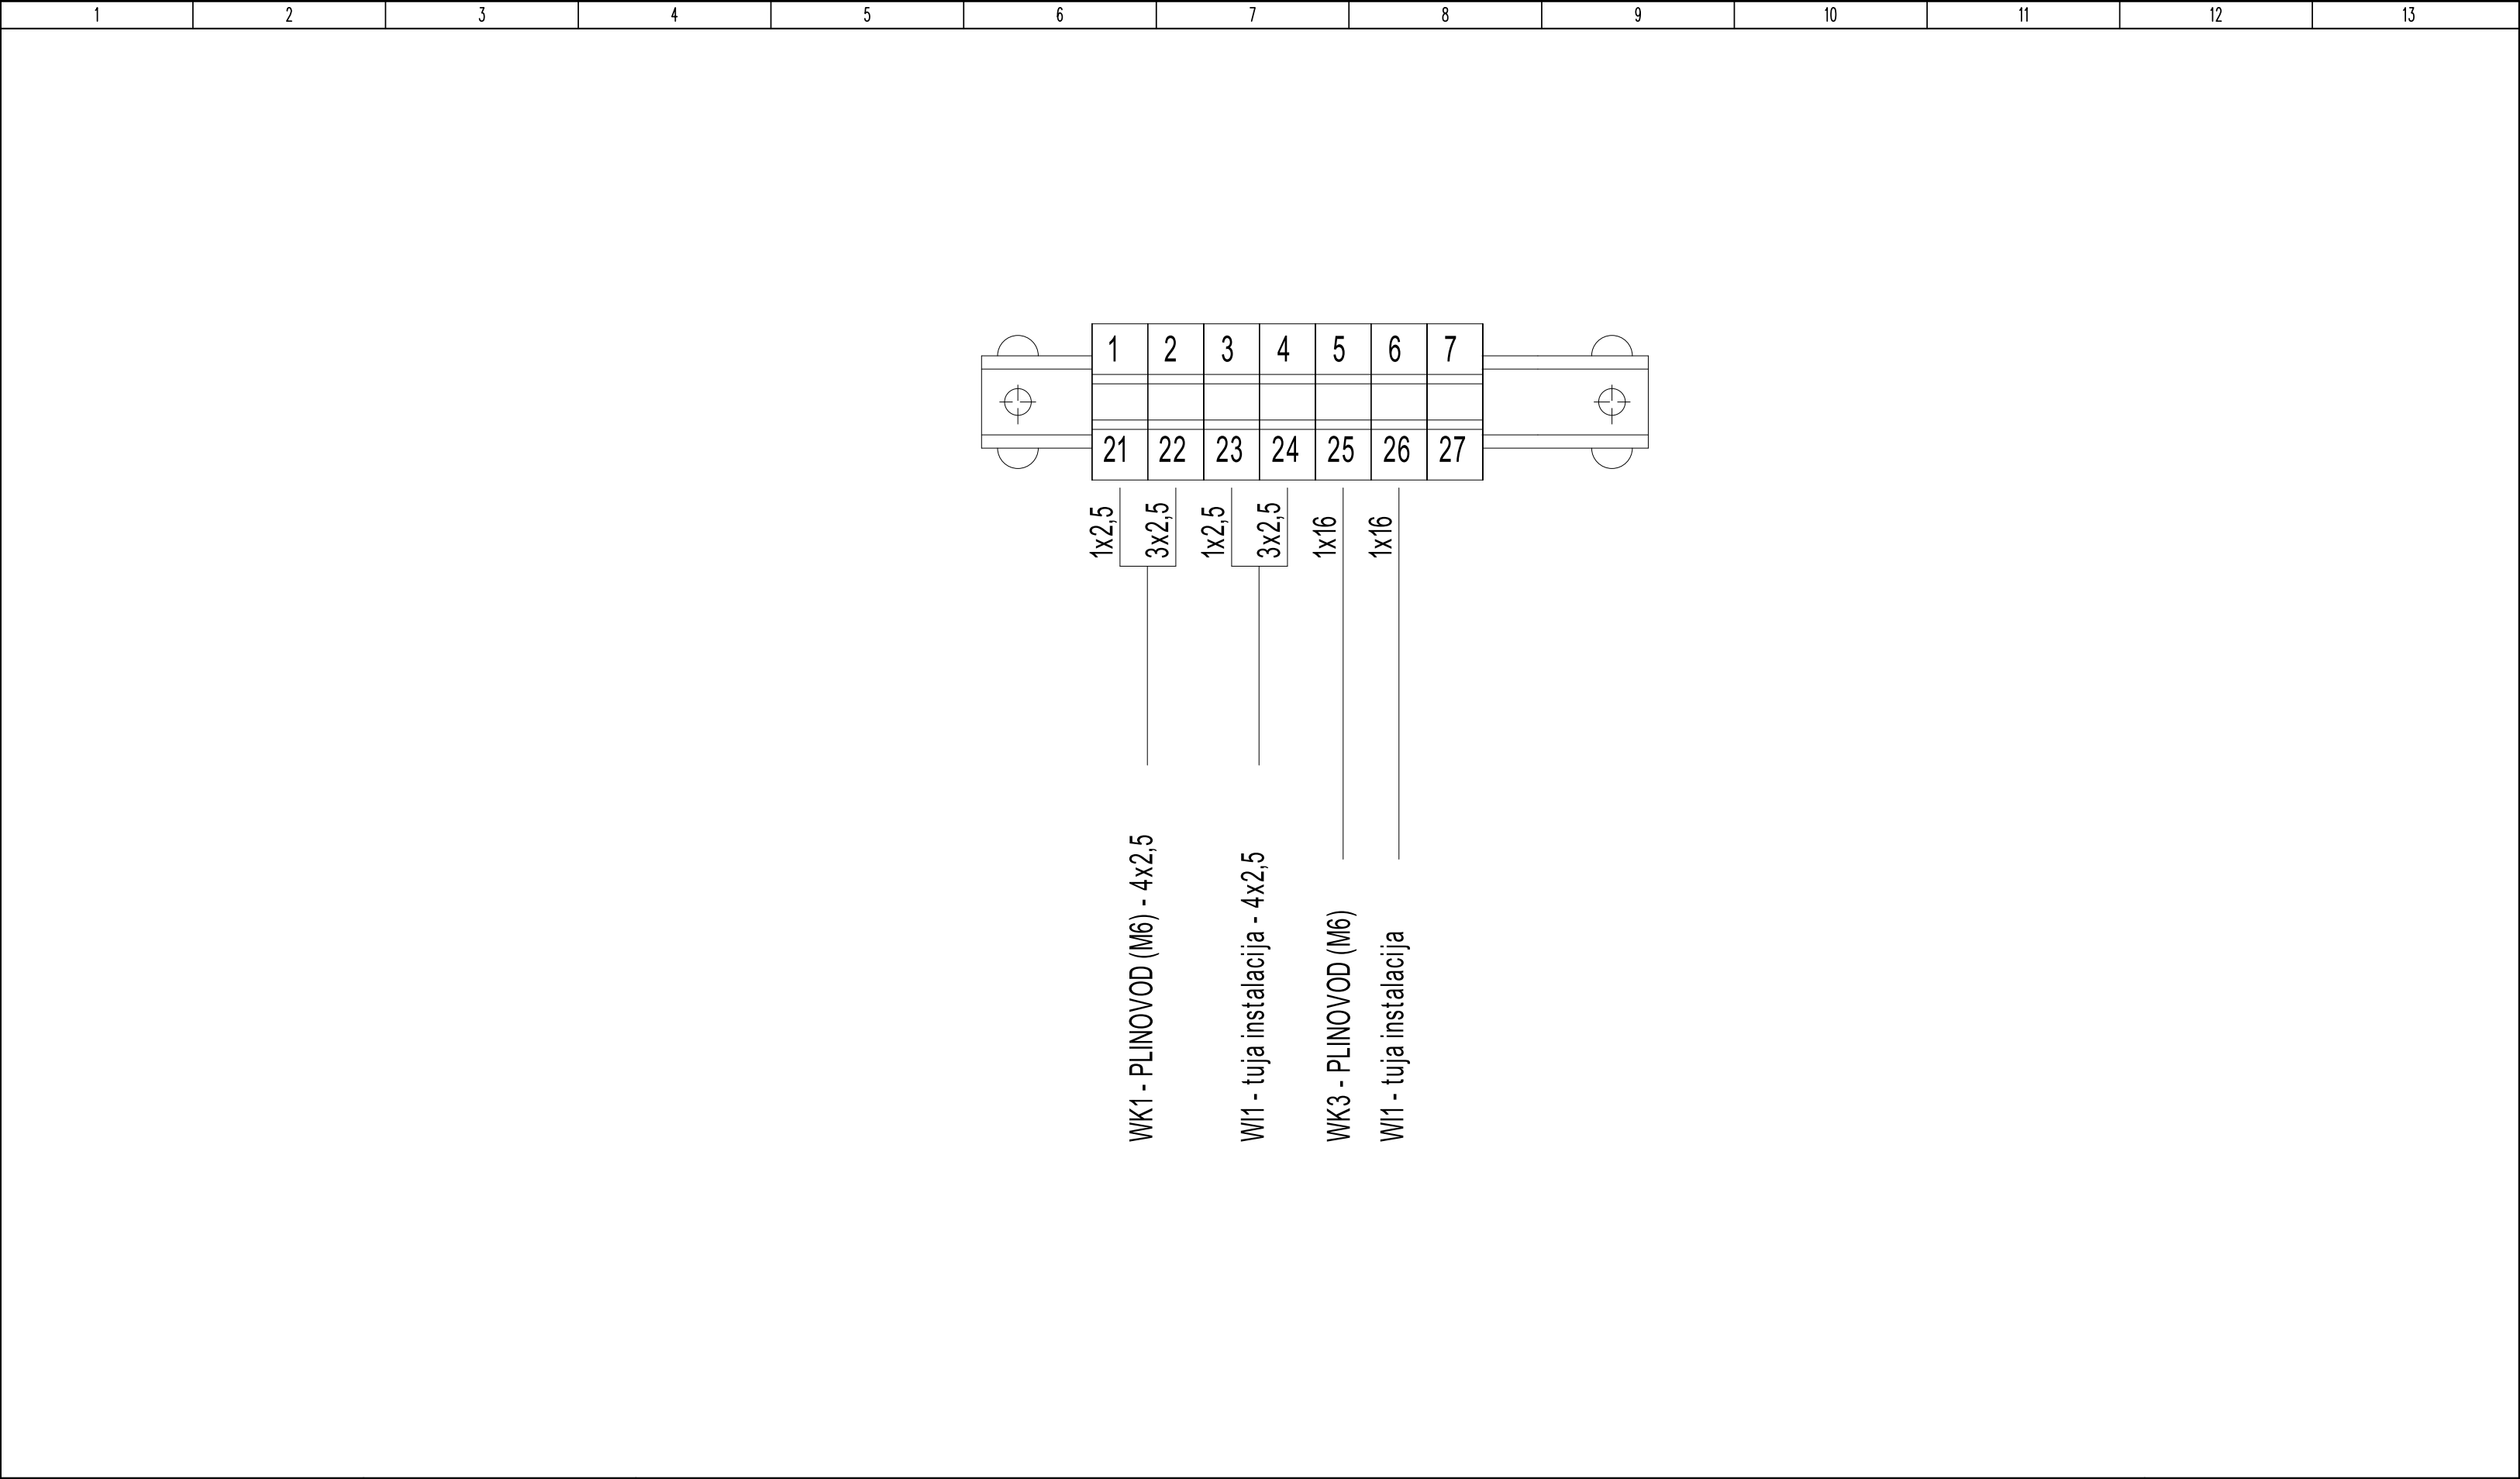

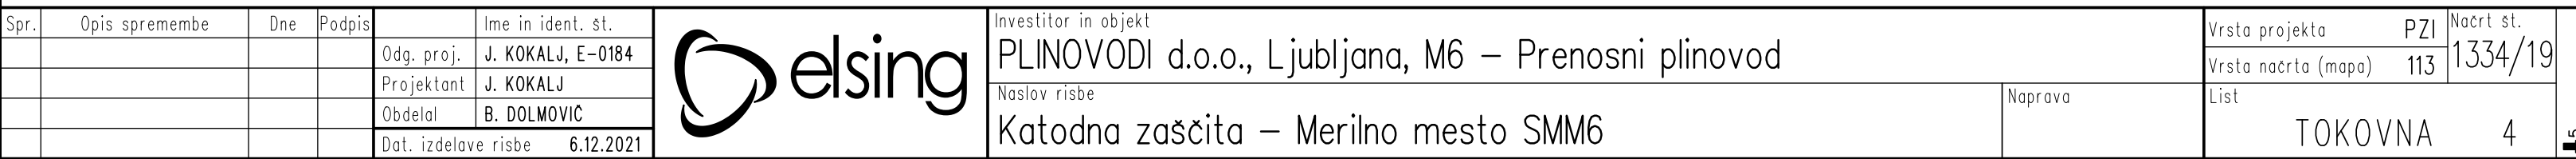

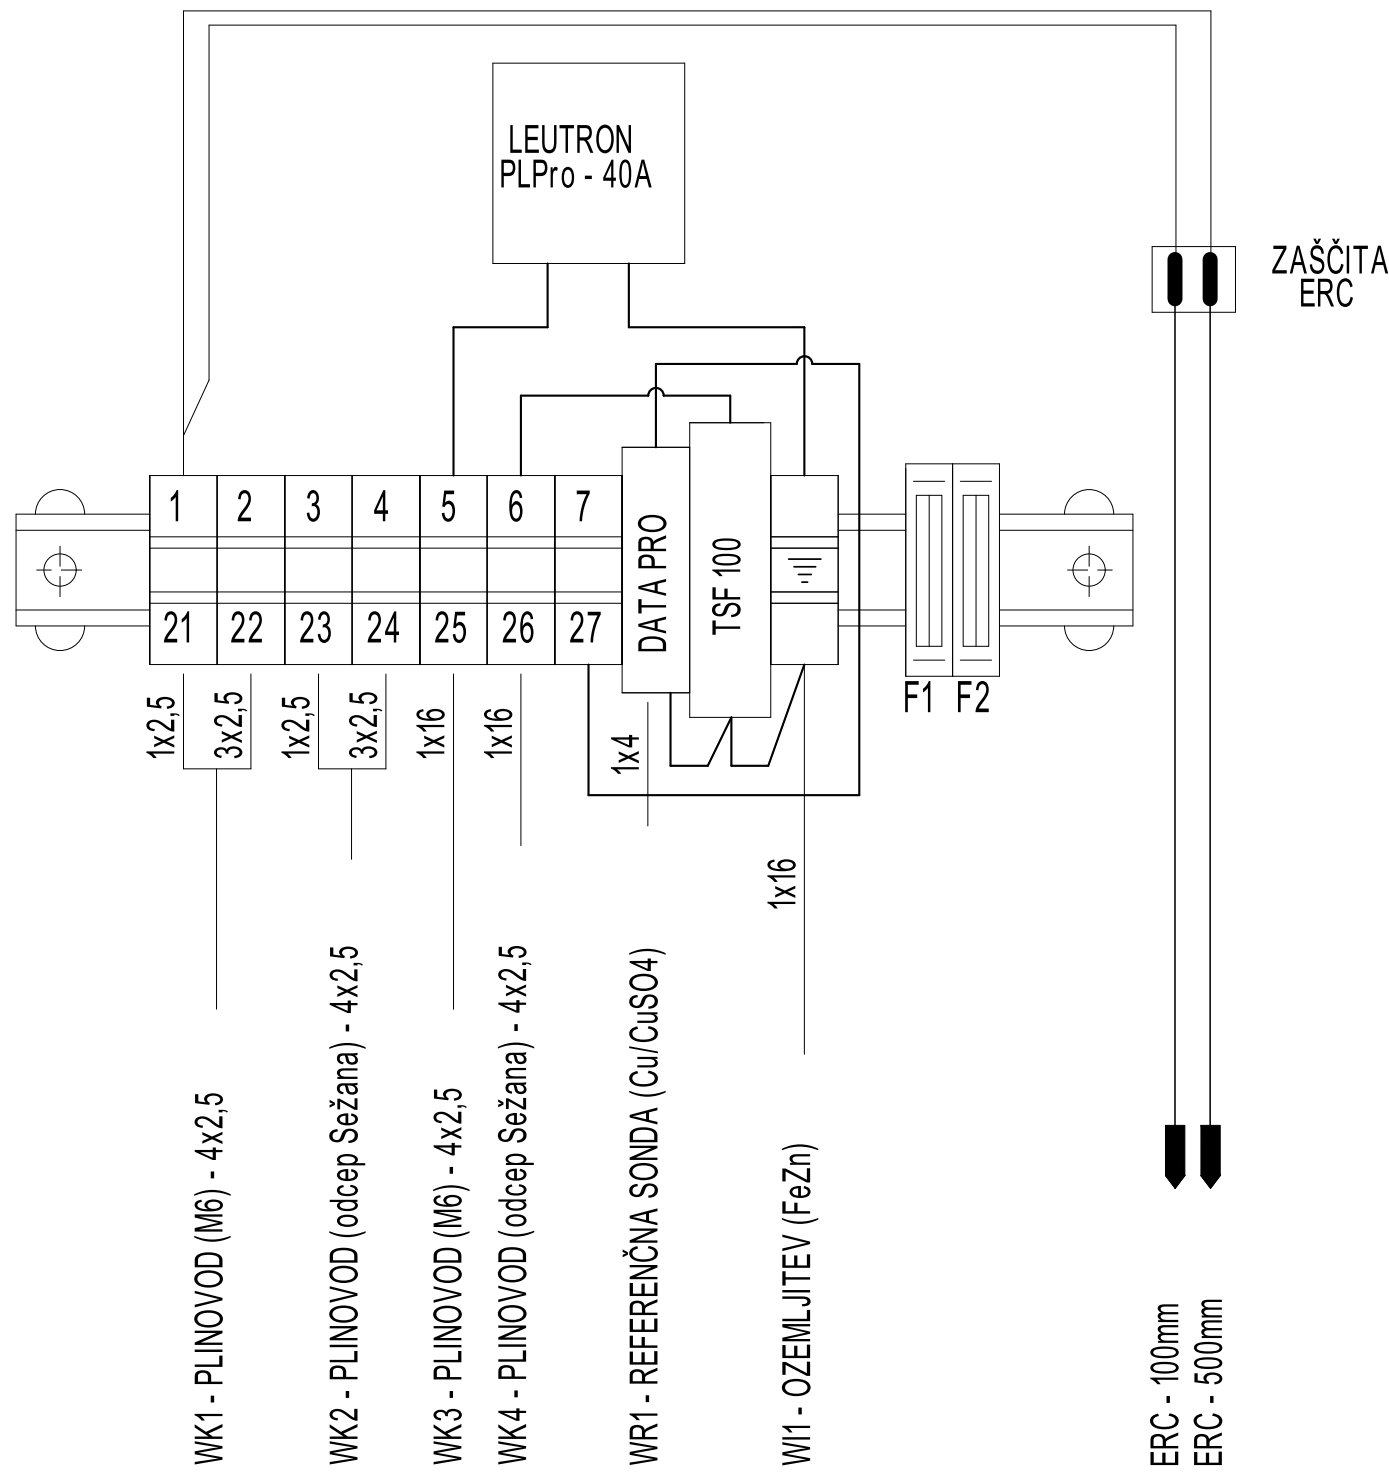


Spr.	Opis spremembe	Dne	Podpis	Ime in ident. št.
				Odg. proj. J. KOKALJ, E-0184
				Projektant J. KOKALJ
				Obdelal B. DOLMOVIC
				Dat. izdelave risbe 6. 10. 2020



Investitor in objekt	
PLINOVODI d.o.o., Ljubljana, M6 – Prenosni plinovod	
Naslov risbe	Naprava
Katodna zaščita – Merilno mesto SMM9	

Vrsta projekta	PZI	Načrt št. 1334/19	
Vrsta načrta (mapa)	113		
List	TOKOVNA 5		

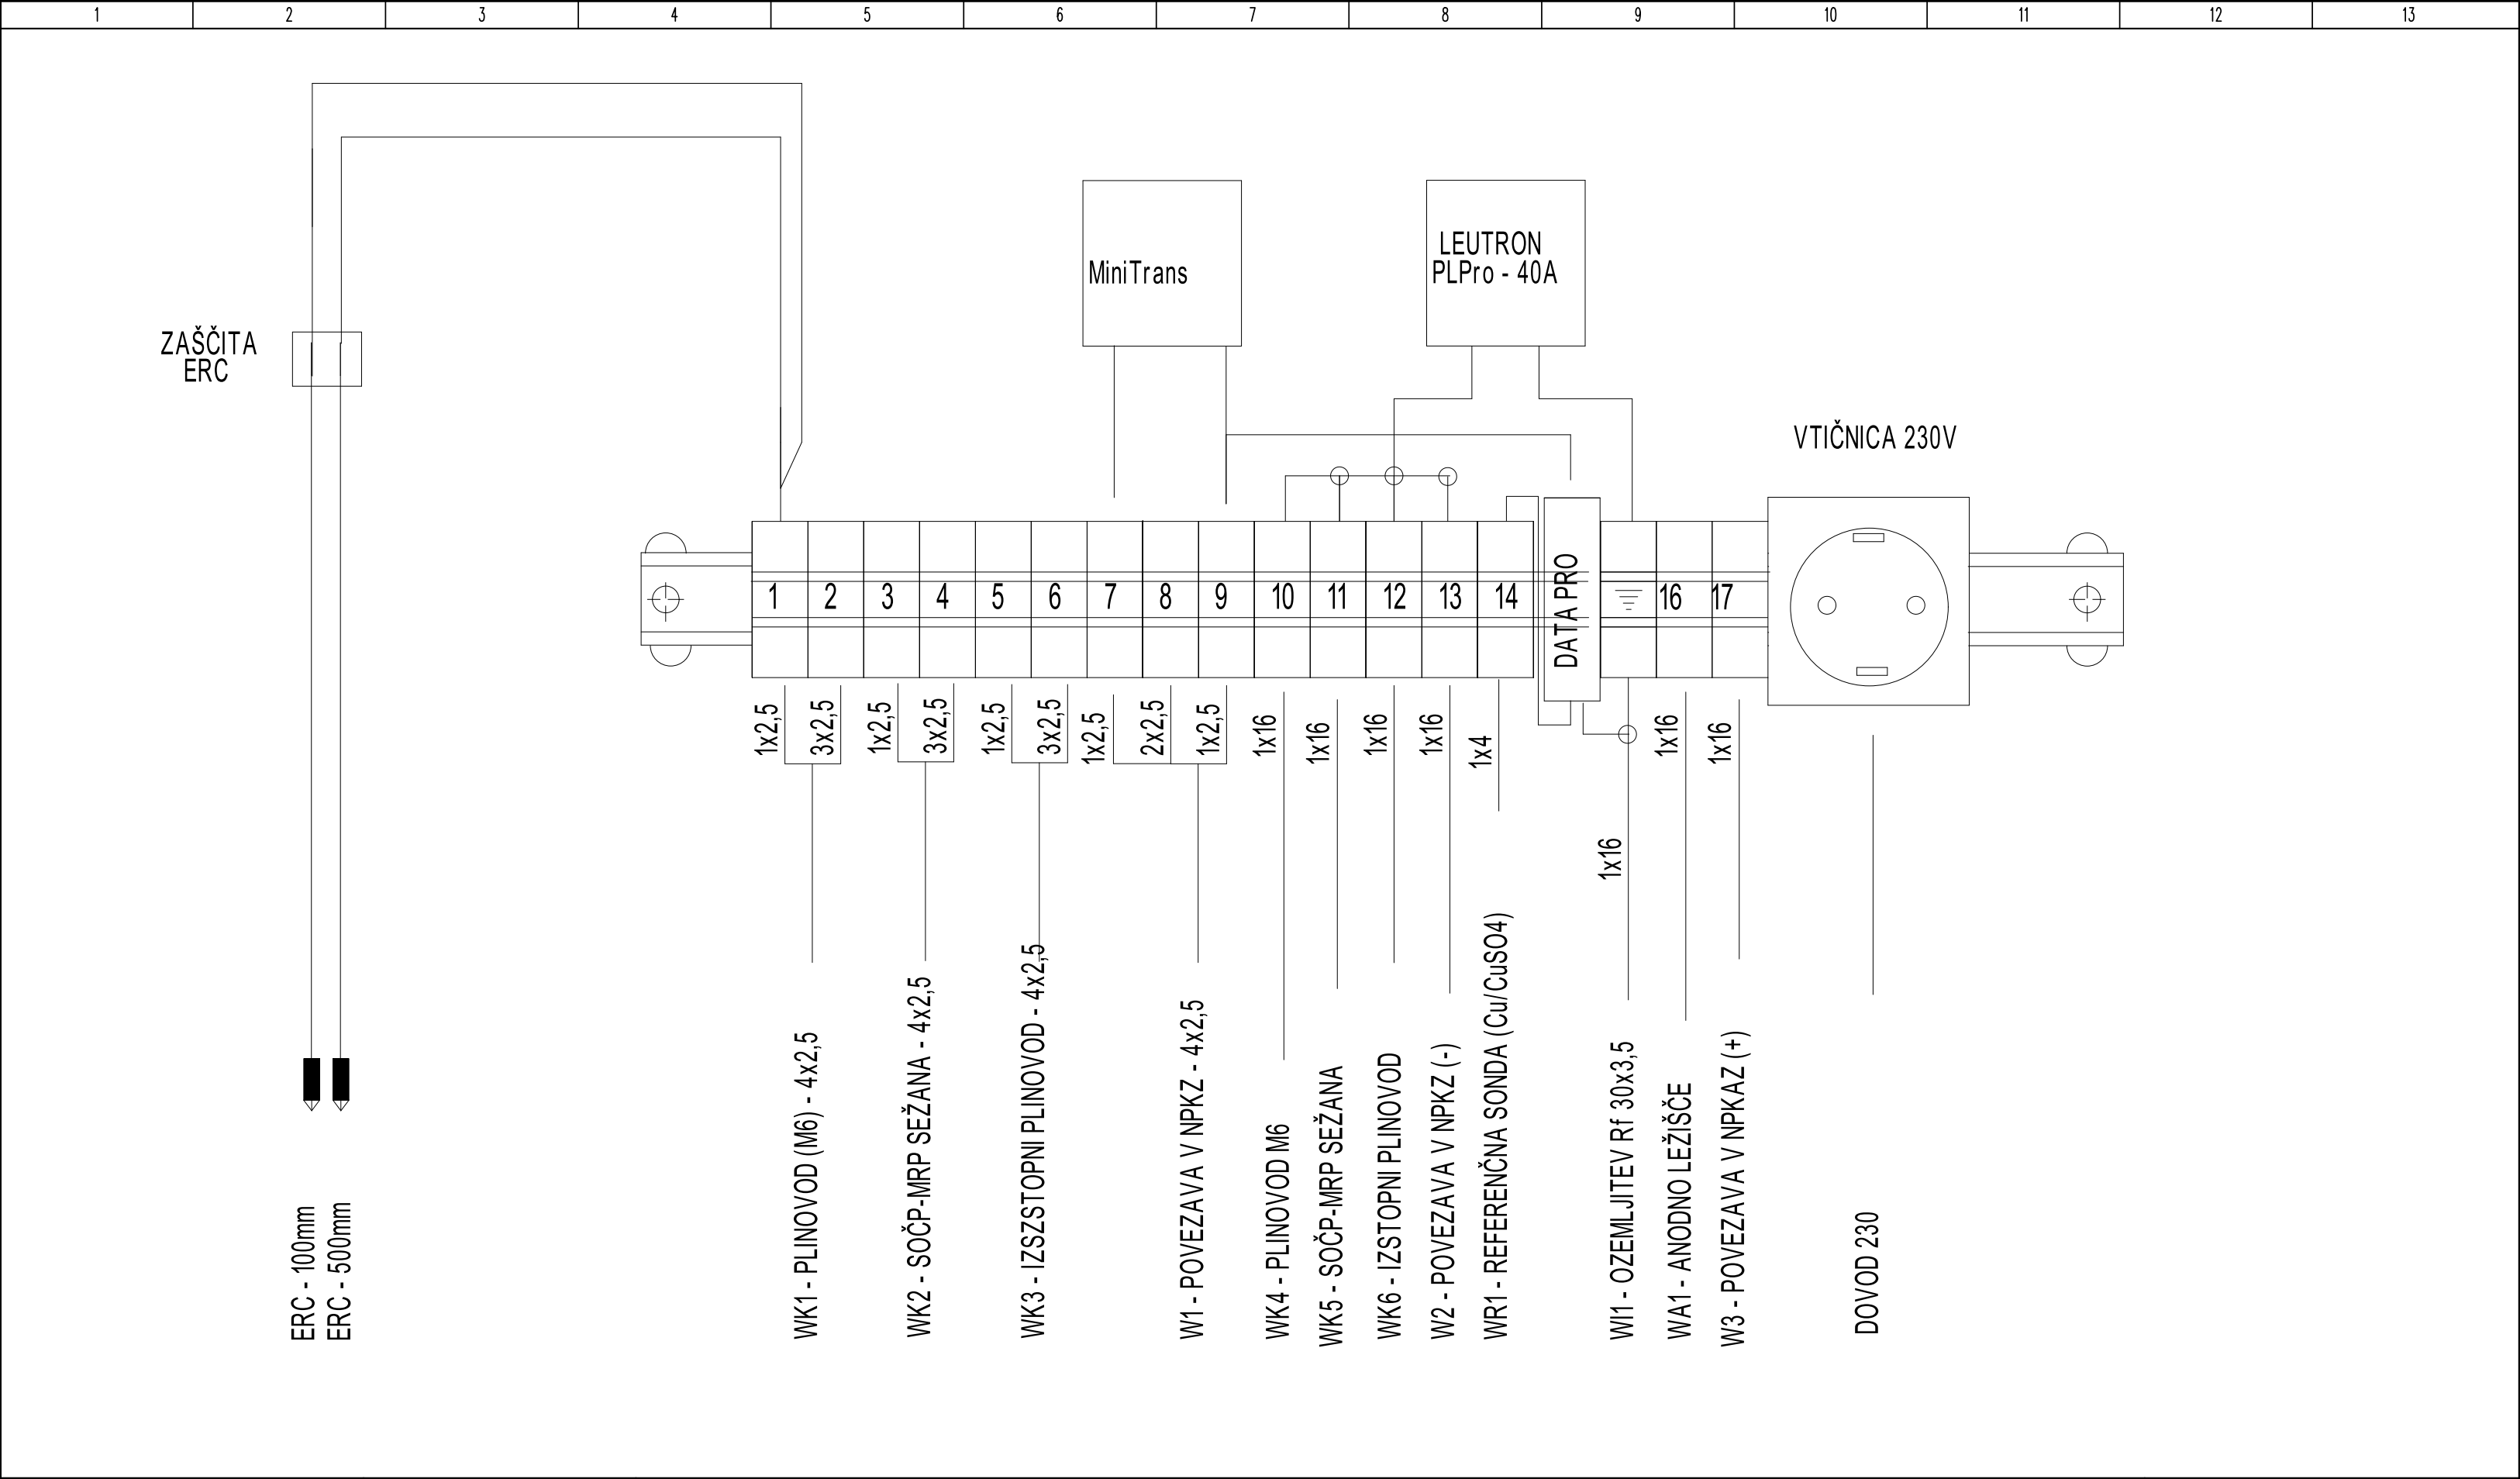

Spr.	Opis spremembe	Dne	Podpis		Ime in ident. št.		Investitor in objekt			Vrsta projekta	PZI	Nacrtn št.
				Odg. proj.	J. KOKALJ, E-0184		PLINOVODI d.o.o., Ljubljana, M6 – Prenosni plinovod					1334/19
				Projektant	J. KOKALJ					Vrsta načrta (mapa)	113	
				Obdelal	B. DOLMOVIC		Naslov risbe			Naprava	List	
				Dat. izdelave risbe 6.12.2021			Katodna zaščita – Merilno mesto SMM11				TOKOVNA 6	

