

LEGENDA PRENAPETOSTNI ODVODNIKI

TYPE B: DPI CD EXI 24 M

TYPE D: BXT ML4 BT EX 24 + BXT BAS EX

TYPE A: DPI CD EXI 24 M

TYPE C: BXT ML4 BT 24 + BXT BAS




Spr.	Opis spremembe	Dne	Podpis	Ime in ident. št.
				Odg. proj. J. KOKALJ, E-0184
				Projektant J. KOKALJ
				Obdelal B. DOLMOVIC
				Datum izdel. risbe 29. 09. 2020



Investitor in objekt	PLINOVODI d.o.o., Ljubljana, M6 – SOČP–M6 na KP Ajdovščina
Naslov risbe	Prenapetostni odvodniki

Vrsta projekta	PZI	Nacrtno št.	1334/19
Vrsta nacrta (mapa)	123		
List	BLOK RISBA	1	

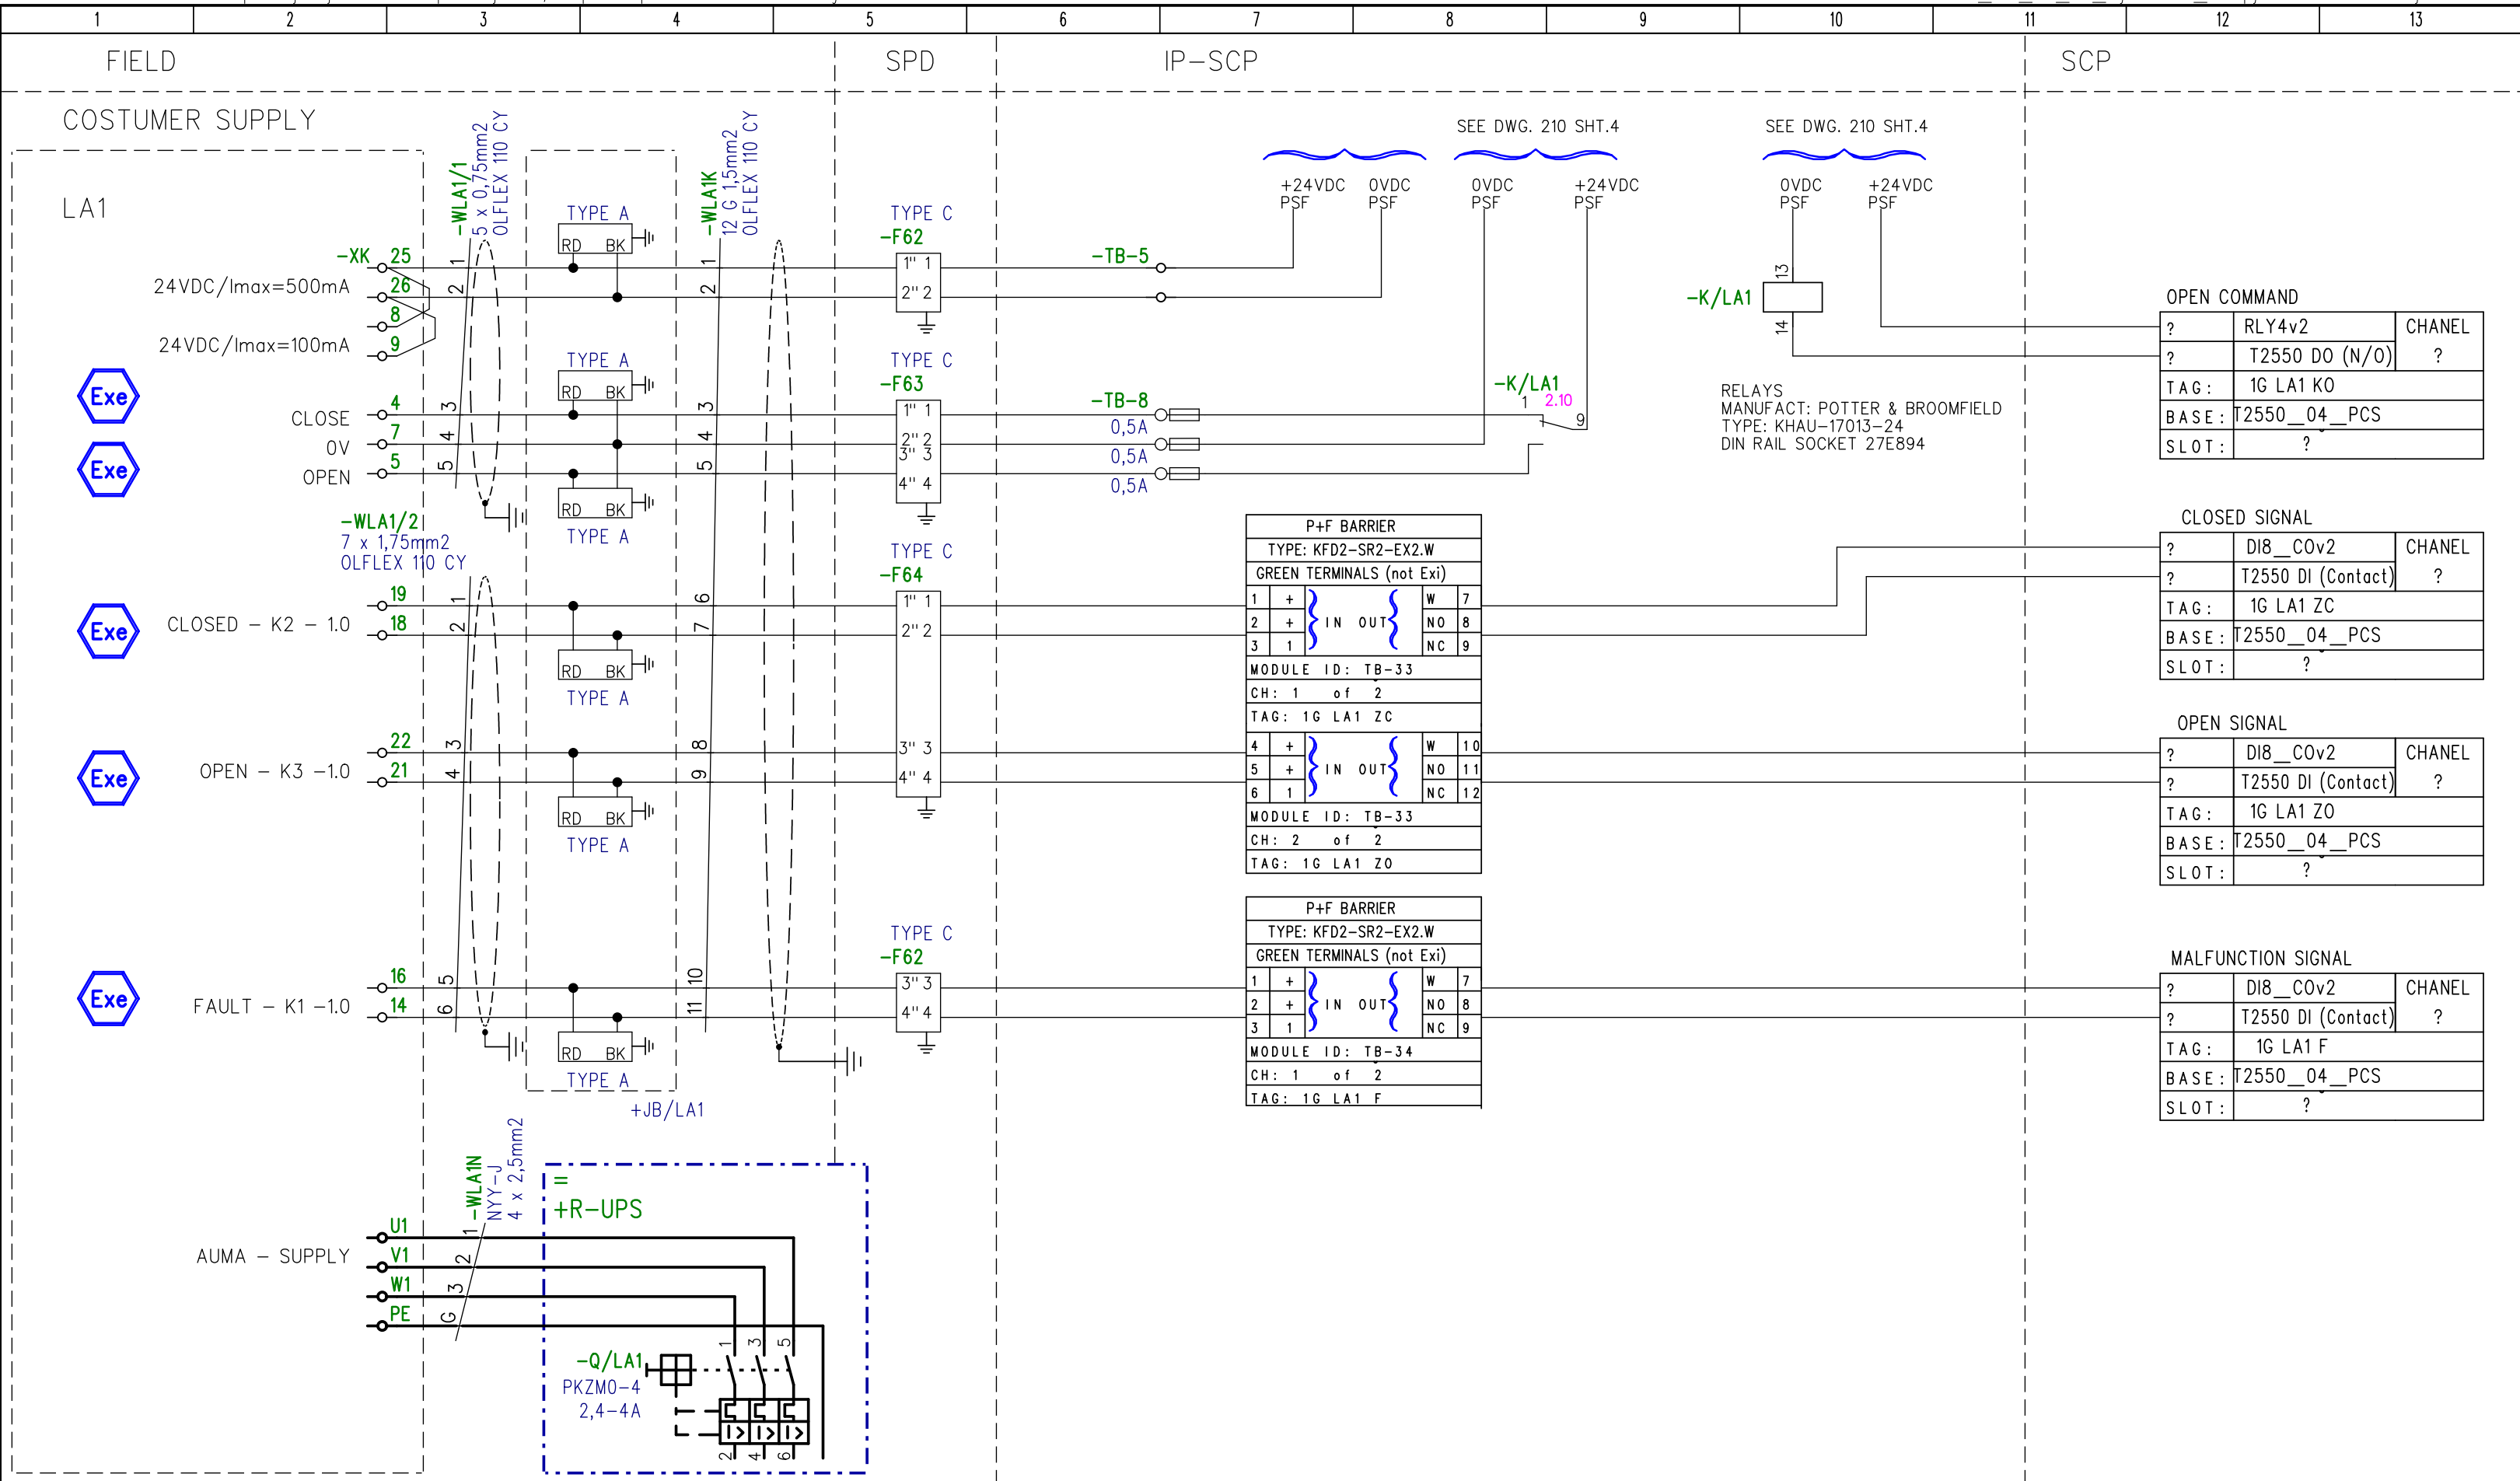


Spr.	Opis spremembe	Dne	Podpis	Ime in ident. st.
				Odg. proj. J. KOKALJ, E-0184
				Projektant J. KOKALJ
				Obdelal B. DOLMOVIC
				Dat. izdelave risbe 5. 10. 2020




Investitor in objekt
PLINOVODI d.o.o., Ljubljana, M6 – SOČP–M6 na KP Ajdovščina
Naslov risbe
LA1 – Ventil pred SOČP/M6


Naprava


Vrsta projekta	PZI	Nacrtno št.
Vrsta načrta (mapa)	123	1334/19
List	TOKOVNA	2

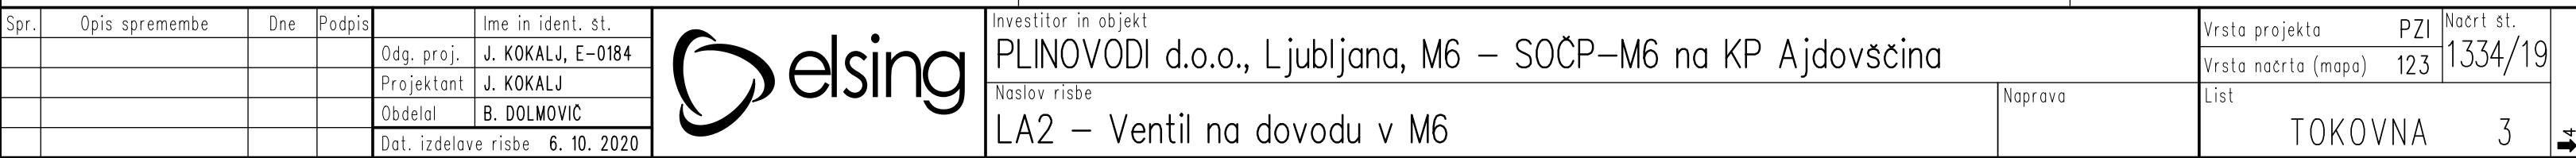

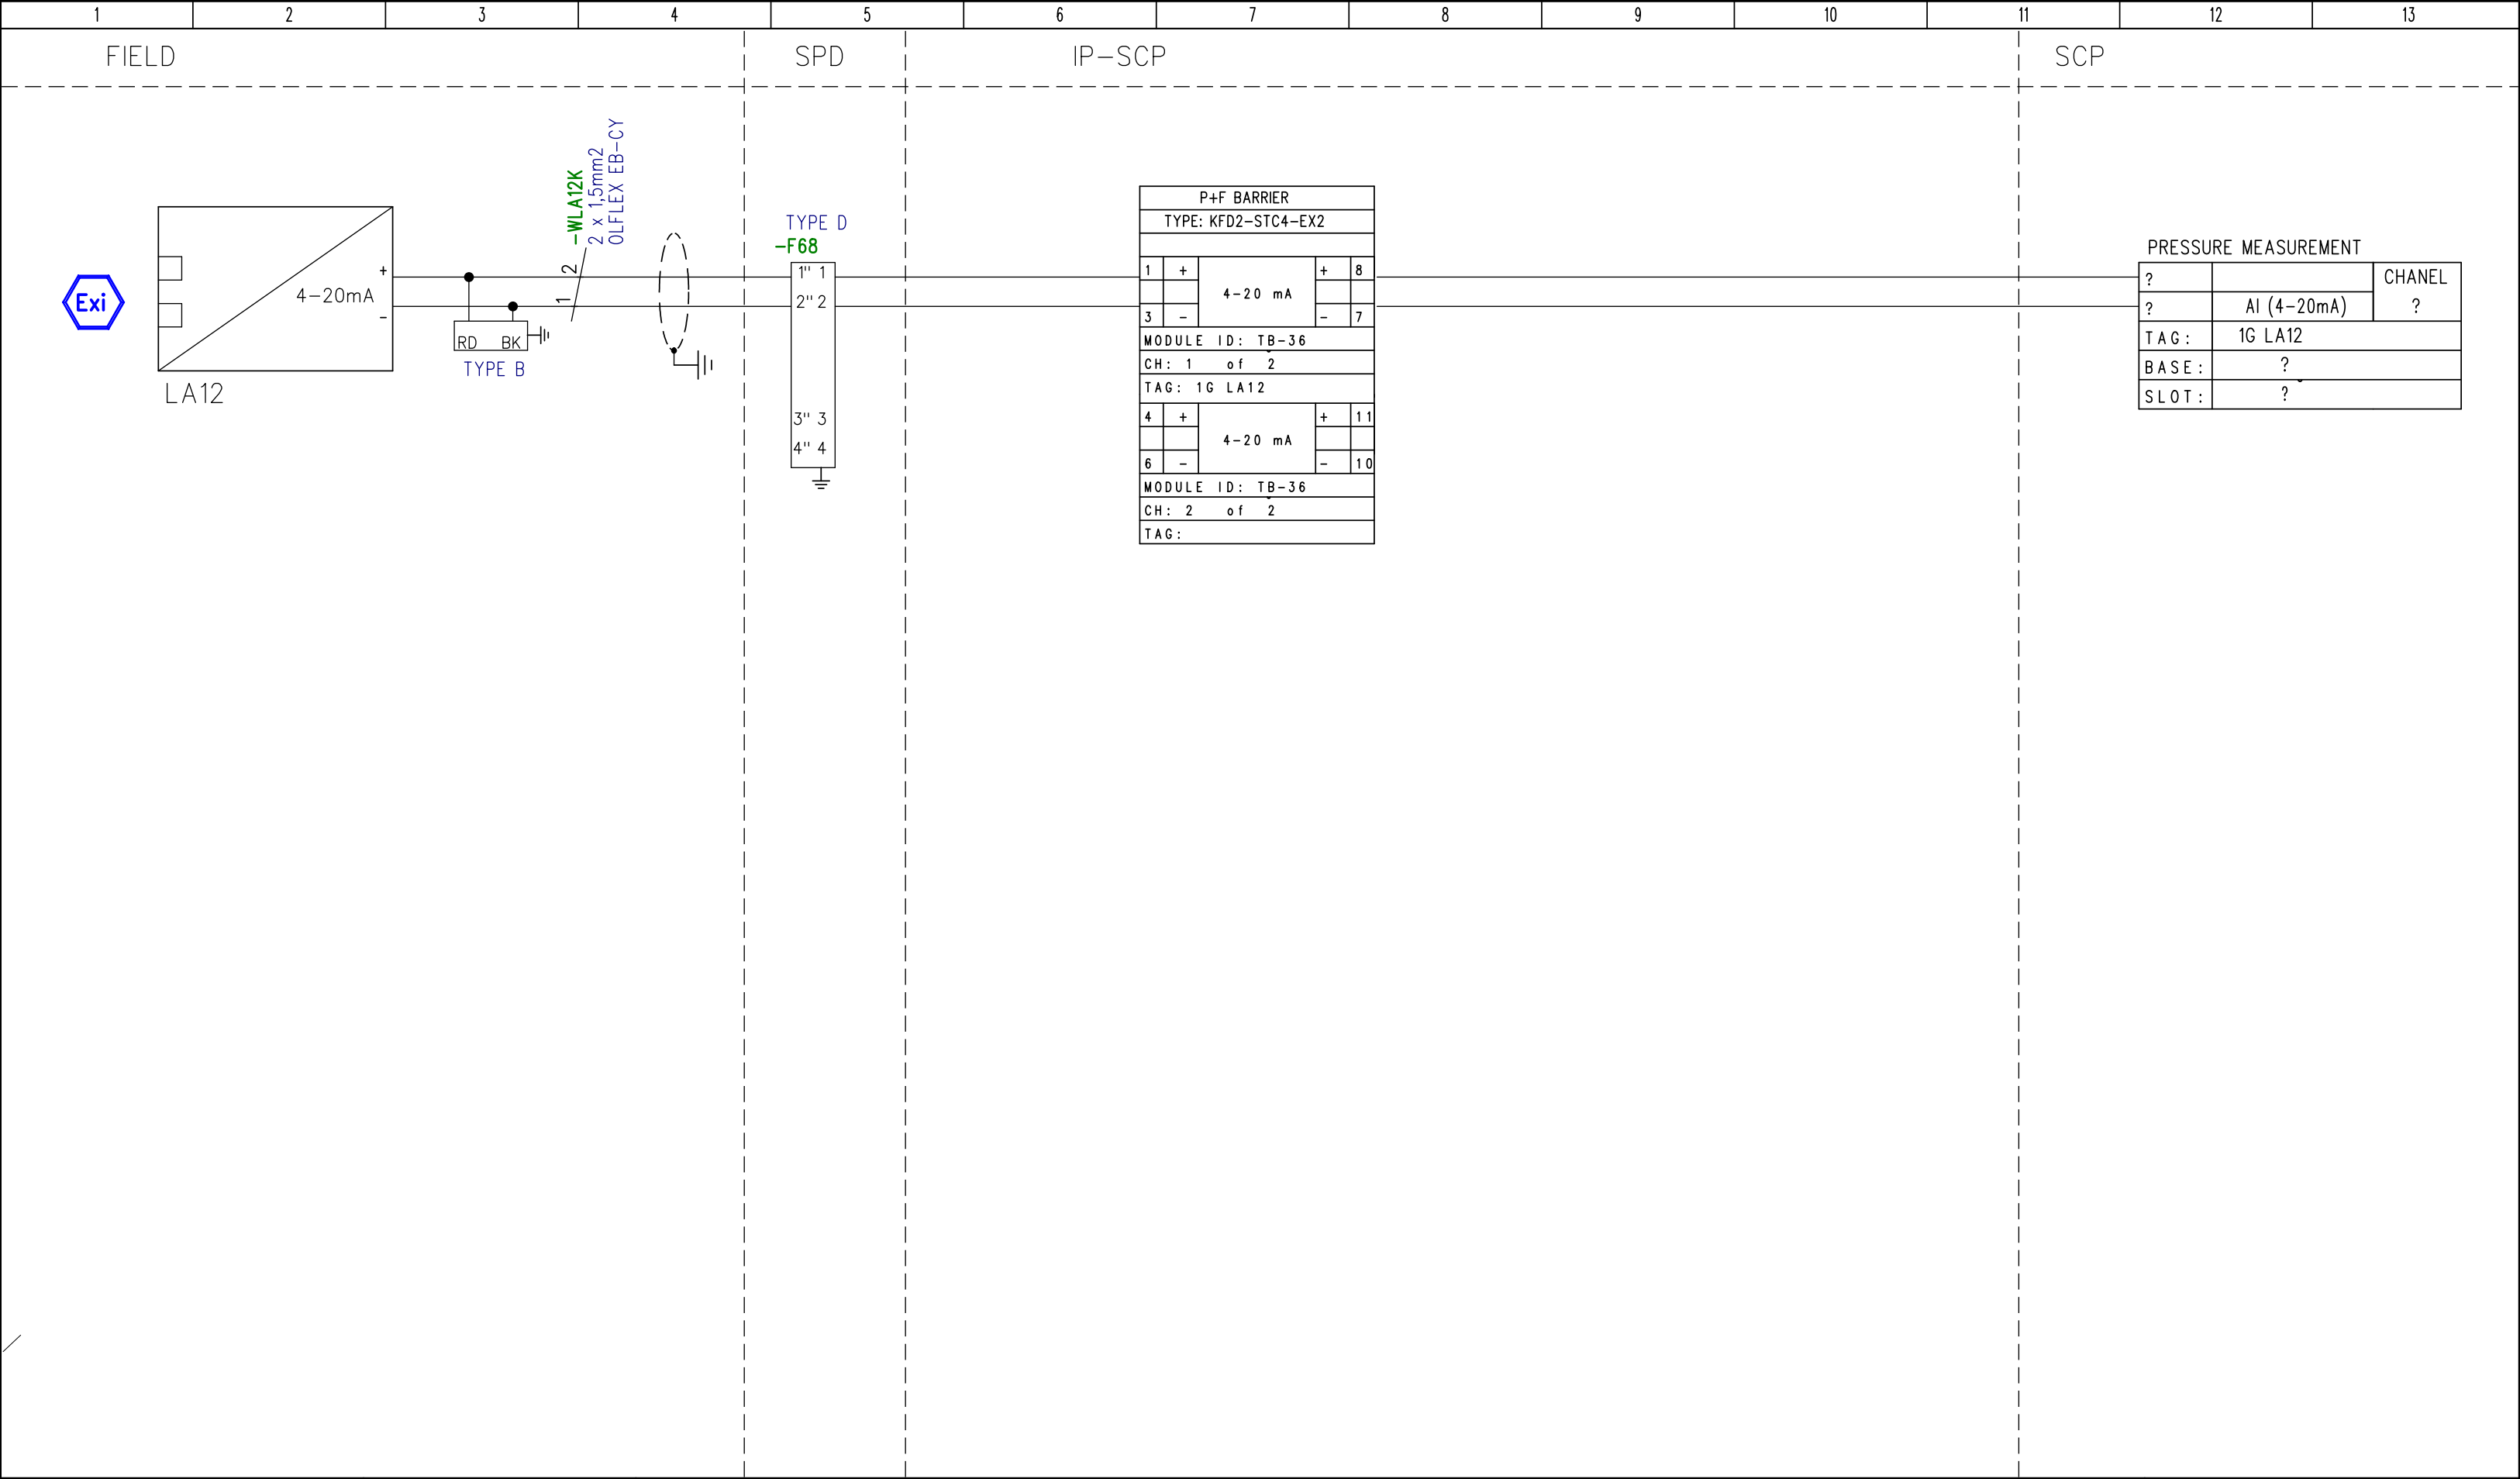
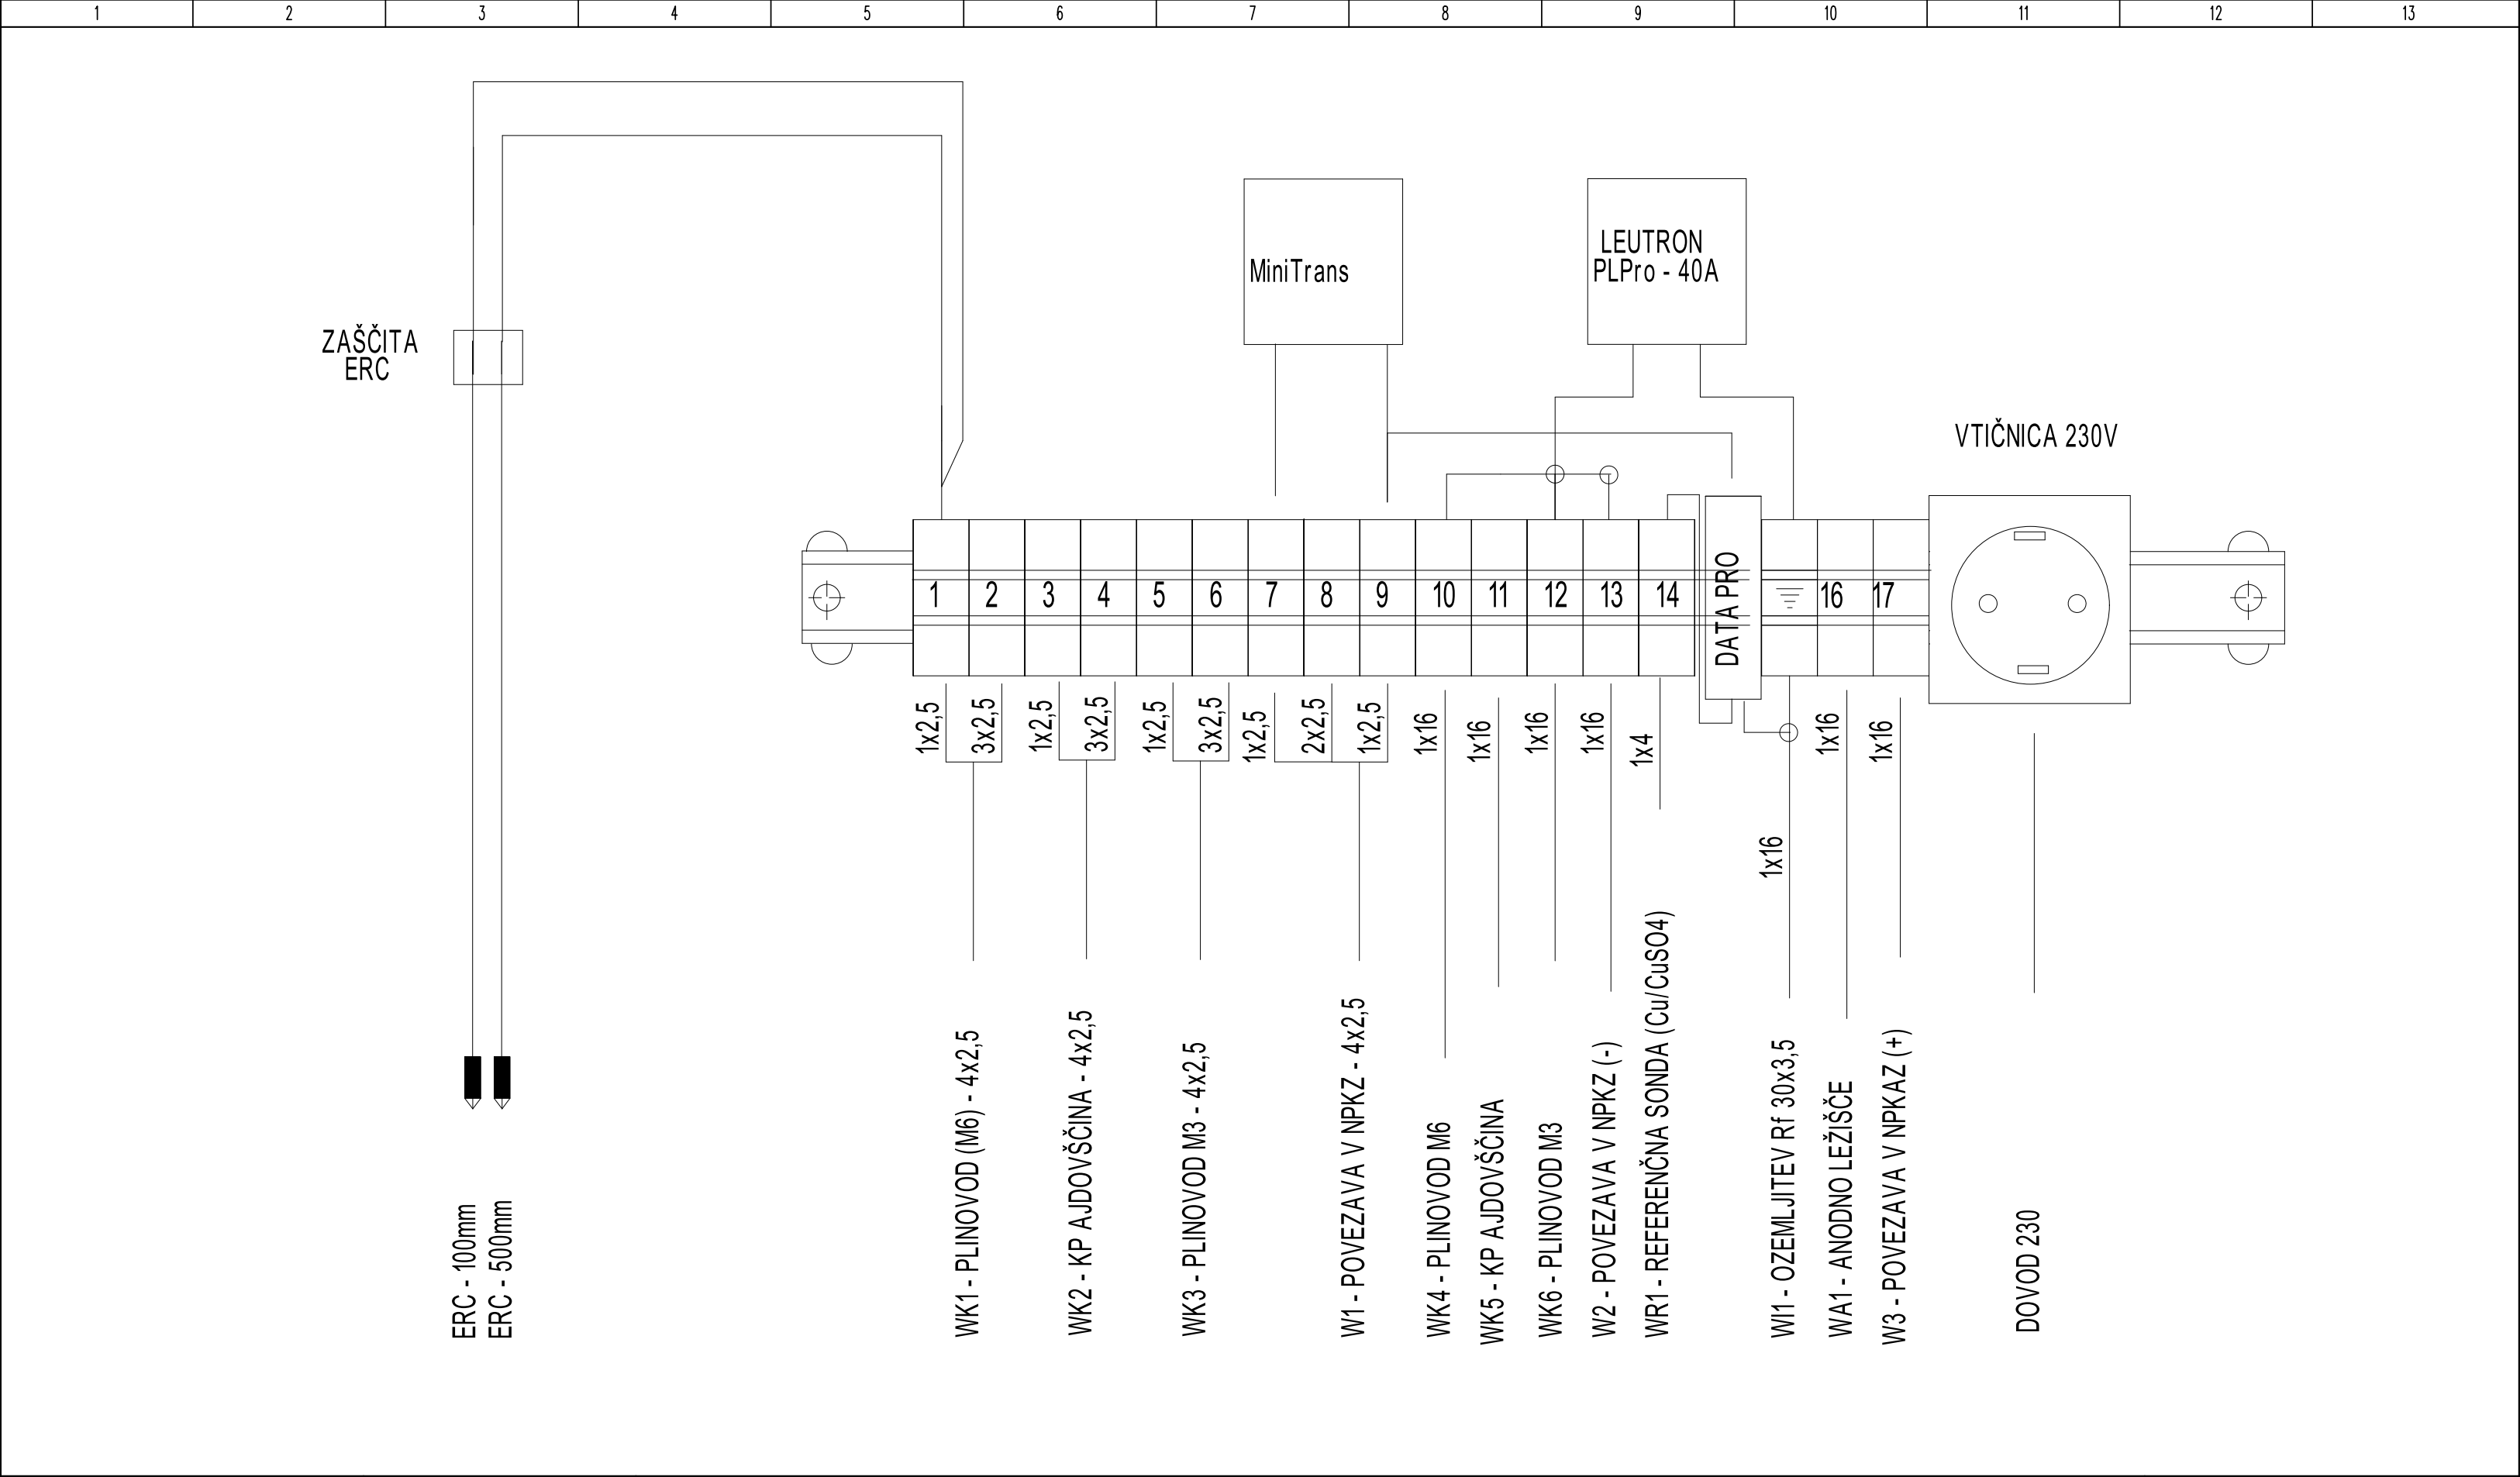


Spr.	Opis spremembe	Dne	Podpis	Ime in ident. št.	Investitor in objekt				Vrsta projekta		Nacrt št.	
				Odg. proj.	PLINOVODI d.o.o., Ljubljana, M6 – SOČP–M6 na`KP Ajdovščina				PZI	123	1334/19	
				Projektant	LA12 – Tlak na dovodu v M6				Vrsta načrta (mapa)		List	
				Obdelal					Naprava		TOKOVNA	
				Dat. izdelave risbe							4	

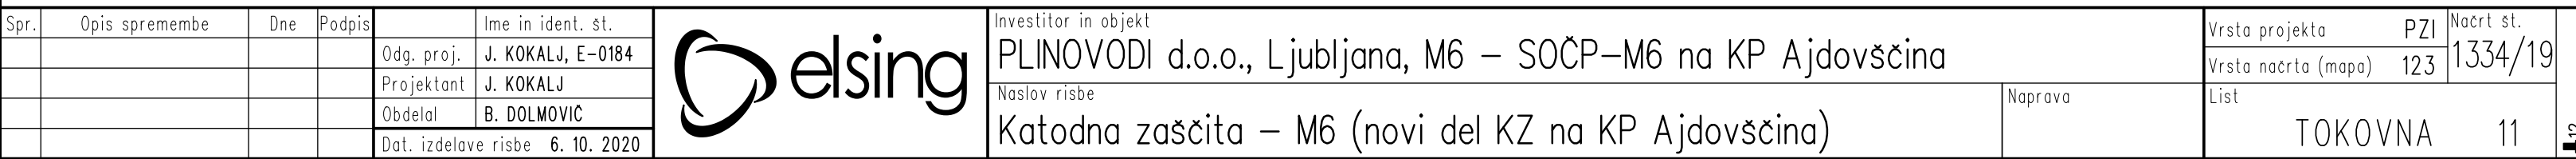

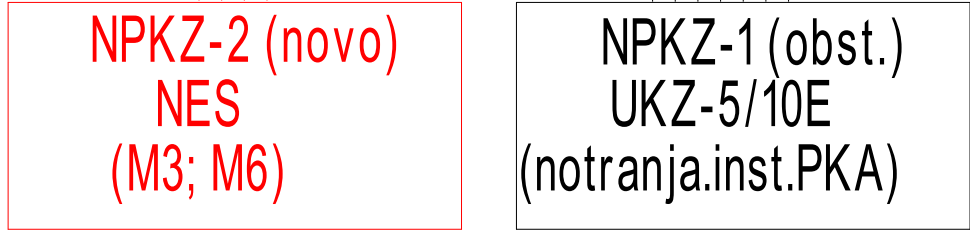

Spr.	Opis spremembe	Dne	Podpis		Ime in ident. št.		Investitor in objekt		Vrsta projekta		PZI	Nacrtn št.
				Odg. proj.	J. KOKALJ, E-0184		PLINOVODI d.o.o., Ljubljana, M6 – SOČP–M6 na KP Ajdovščina					1334/19
				Projektant	J. KOKALJ							
				Obdelal	B. DOLMOVIC		Naslov risbe		Naprava	List		
				Dat. izdelave risbe 6. 10. 2020			Katodna zaščita – integracija KZ za M6 z obstoječo KZ			TOKOVNA	12	



Spr.	Opis spremembe	Dne	Podpis		Ime in ident. st.		Investitor in objekt			Vrsta projekta	PZI	Nacrt st.
				Odg. proj.	J. KOKALJ, E-0184		PLINOVODI d.o.o., Ljubljana, M6 – SOČP–M6 na KP Ajdovščina			Vrsta načrta (mapa)	123	1334/19
				Projektant	J. KOKALJ		Naslov risbe			List		
				Obdelal	B. DOLMOVIC		Katodna zaščita – Merilno mesto +M02 (SMM-1)			TOKOVNA		
				Dat. izdelave risbe 6.12.2021			Naprava			13		