


=BS1–Razguri
+KZ

–1A2


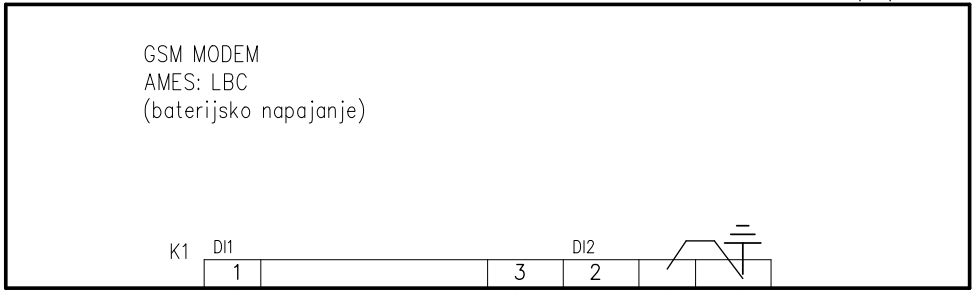


NAHAJA SE V
OMARICI KATODNE ZASČITE



1 2 3 4 RZ –W1B1
5 G 0,75mm2
OLFLEX 440 CP

Ex de

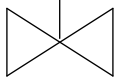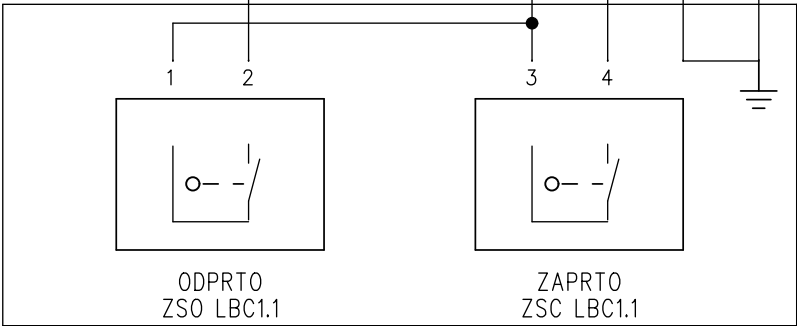


1BS1.1

Spr.	Opis spremembe	Dne	Podpis	Ime in ident. št.
				Odg. proj. J. KOKALJ, E-0184
				Projektant J. KOKALJ
				Obdelal B. DOLMOVIC
				Datum izdel. risbe 29. 09. 2020



Investitor in objekt PLINOVODI d.o.o., Ljubljana, M6 – BS1–M6 (Razguri)		Vrsta projekta PZI	Nacrt št. 1334/19
Naslov risbe GSM modem		Vrsta načrta (mapa) 133	
Naprava		List TOKOVNA	1

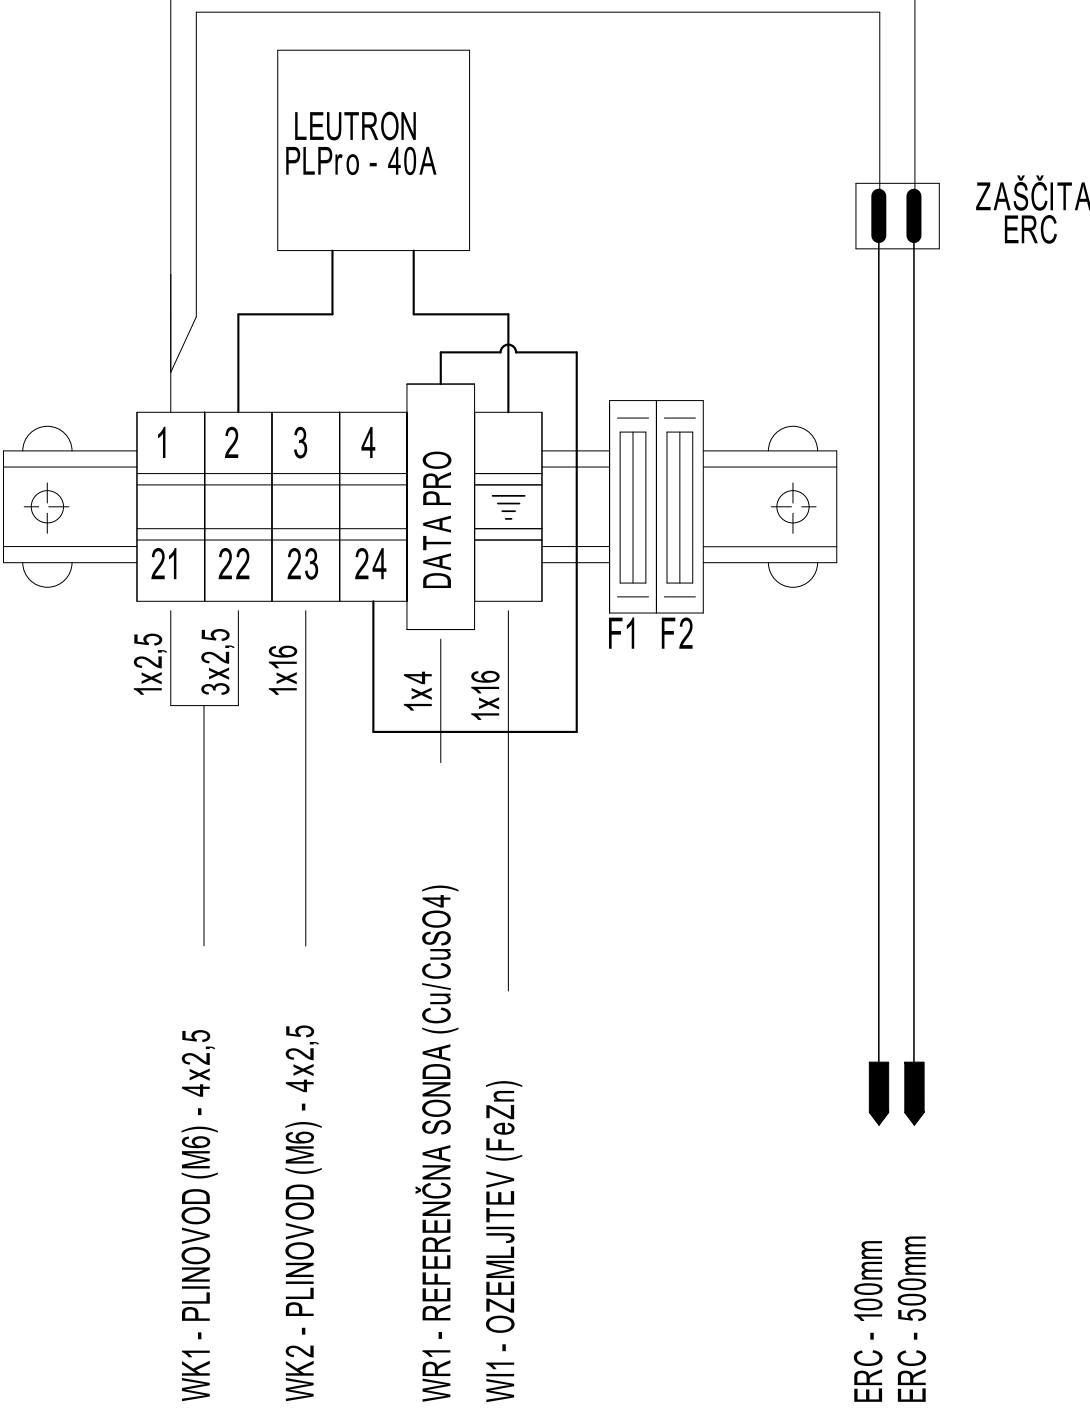

Spr.	Opis spremembe	Dne	Podpis		Ime in ident. št.
				Odg. proj.	J. KOKALJ, E-0184
				Projektant	J. KOKALJ
				Obdelal	B. DOLMOVIC
				Dat. izdelave risbe 6. 10. 2020	



Investitor in objekt	
PLINOVODI d.o.o., Ljubljana, M6 – BS1–M6 (Razguri)	
Naslov risbe	Naprava
Katodna zaščita – Merilno mesto	

Vrsta projekta	PZI	Nacrtn št. 1334/19
Vrsta nacrta (mapa)	133	
List	TOKOVNA 11	