
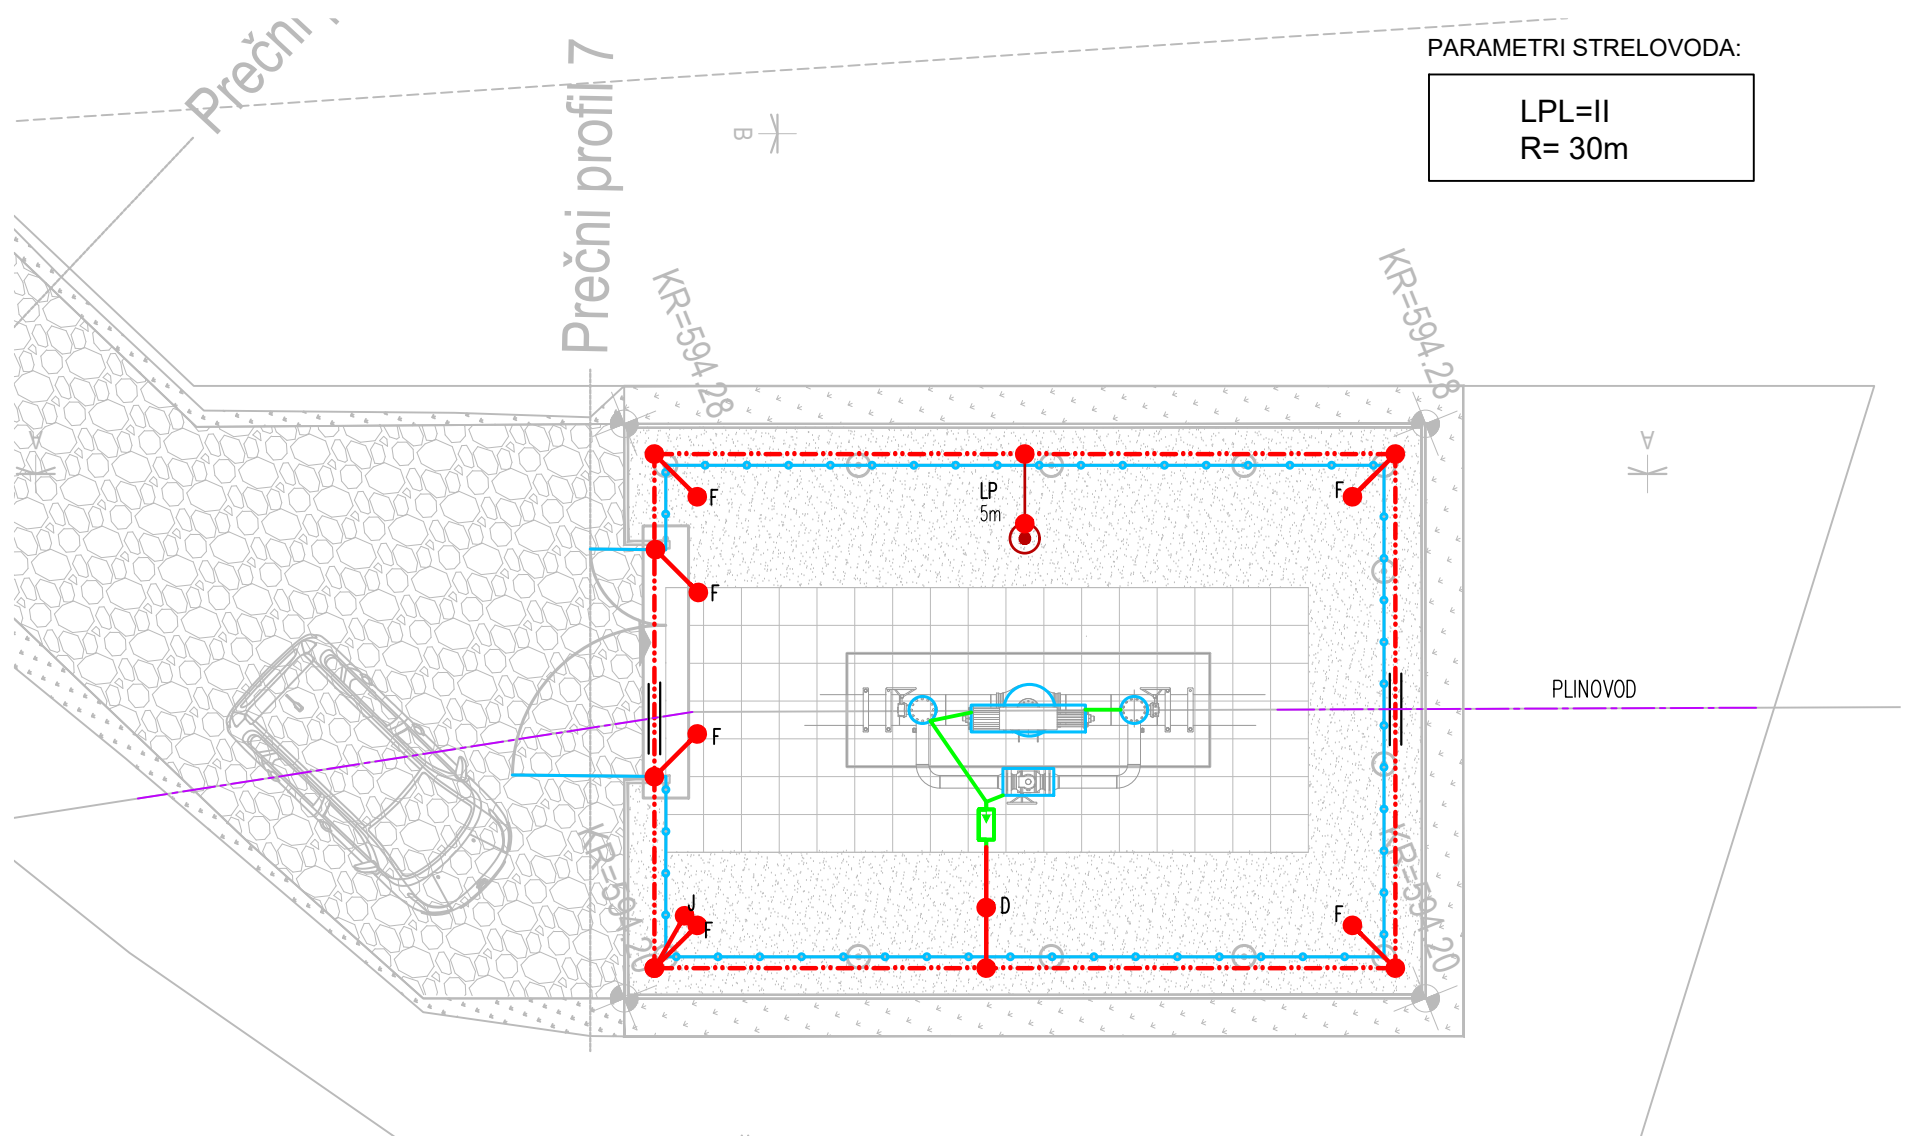


DETAJL MONTAŽE LOVILNE PALICE HVI

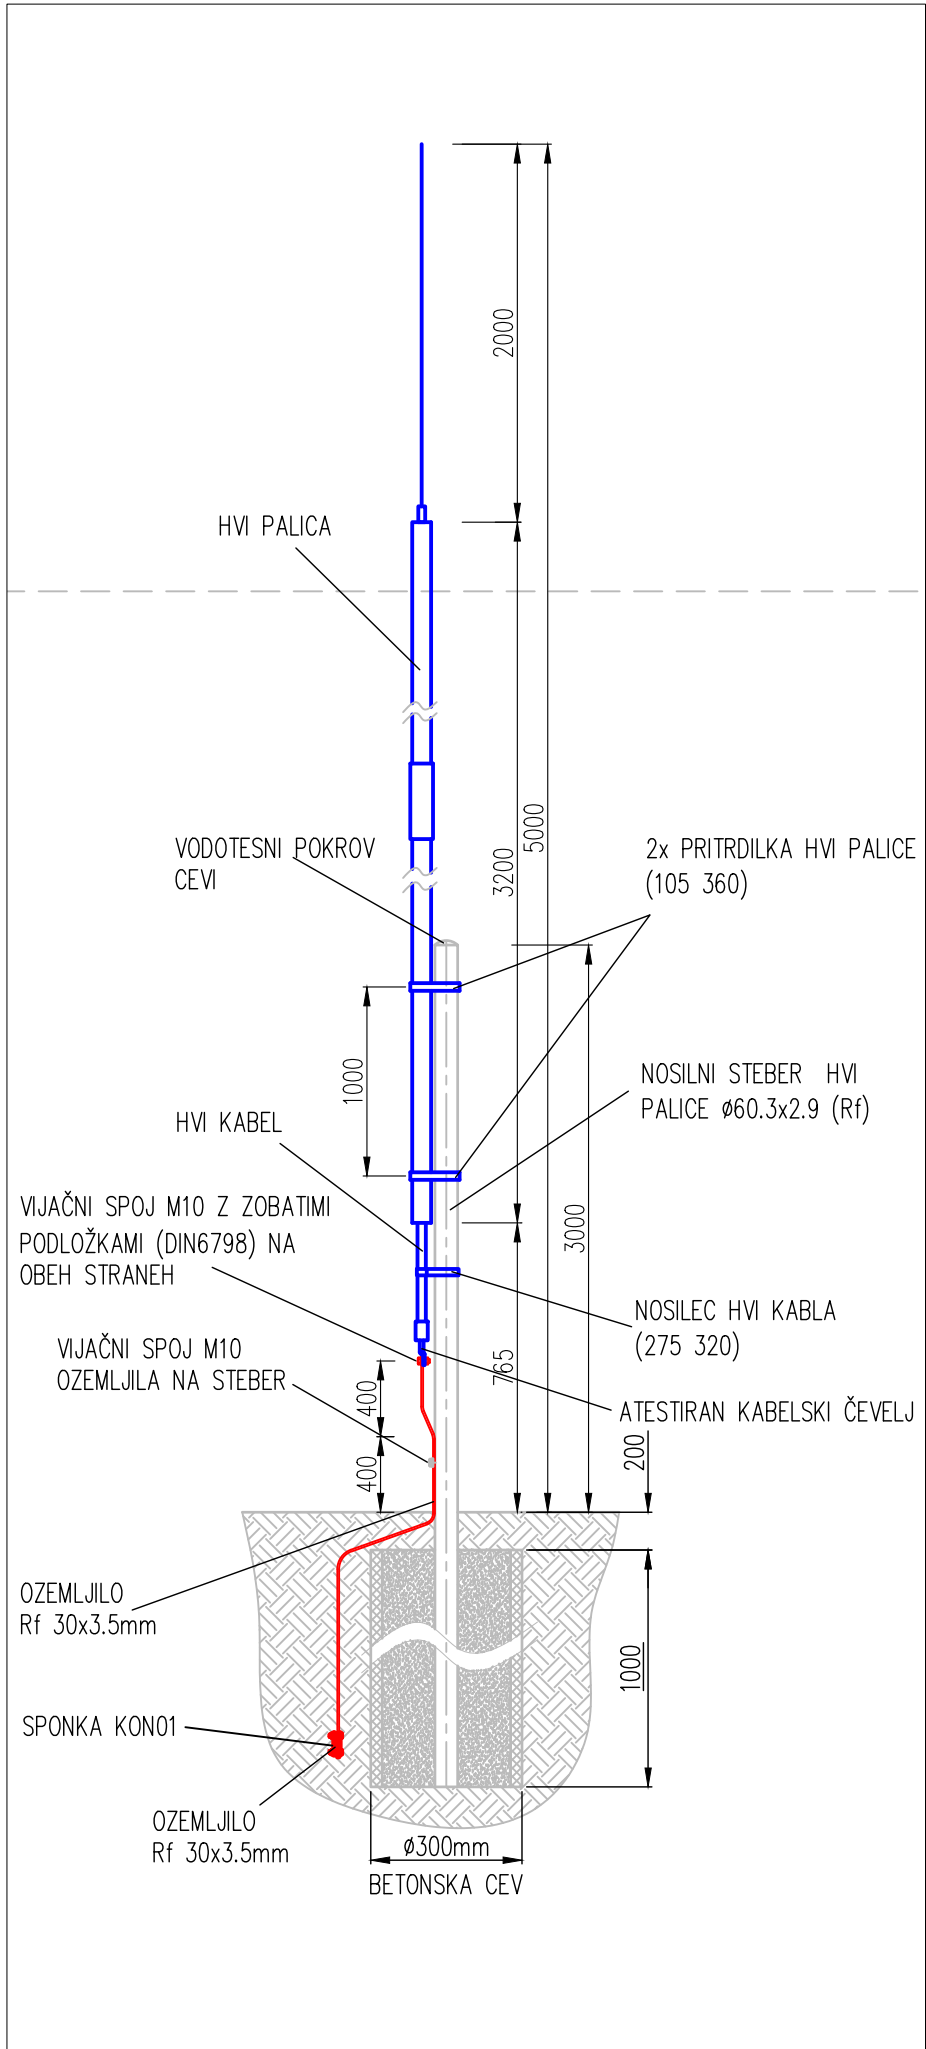

PARAMETRI STRELOVODA:

LPL=II  
R= 30m

LEGENDA

---	VALJANEC Rf 30x3.5mm
---	OZEMLJITVE
LP 5m	LOVILNA PALICA HVI
---	KOVINSKA OGRAJA
---	KOVINSKI DELI VIDNI
D	ODVOD NA NAPRAVO
F	ODVOD NA KOVINSKO OGRAJO
J	ODVOD NA POKROV JAŠKA
•	SPOJ
⚡	ISKRIŠČE

REFERENČNE RISBE	DATUM RISBE	PROJEKTANT
ARHITEKTURA	/	/
STROJNE INSTALACIJE	/	/

VERZIJA RISBE	V1
---------------	----

Spr.	Opis spremembe	Datum	Podpis	Ime, str. izobrazba in ident. št.
			Pooblaščen inženir	J. KOKALJ, udie, E-0184
			Projektiral	E. STRAH udie
			Obdelal	M. CERAR
			Datum izdelave risbe :	17. 05. 2022
Investitor in objekt PLINOVODI LJUBLJANA, M6 – BS1 RAZGURI				
Naslov risbe BS1 – RAZGURI, STRELOVODNA ZAŠČITA IN OZEMLJITEV				

Vrsta dokumentacije		PZI	Št. načrta
Vrsta načrta (mapa)		3	1334/19
Merilo:	Vrsta risbe/list		
M1:100	TLORIS		
			011

