00_elsing_plotstyle_v01.ctb
13822_08_133_pzi_02_tloris_bs1.dwg
Datum tiskanja :18.05.2022
ELSING – INŽENIRING, d.o.o. si pridržuje pravice iz tehnične dokumentacije. Poslovni partner ja lahko uporabi samo v namene, ki so dogovorjeni med partnerji in ja ne sme odstopiti tretji osebi, niti podobe publicirati ali koristiti v druge namene.

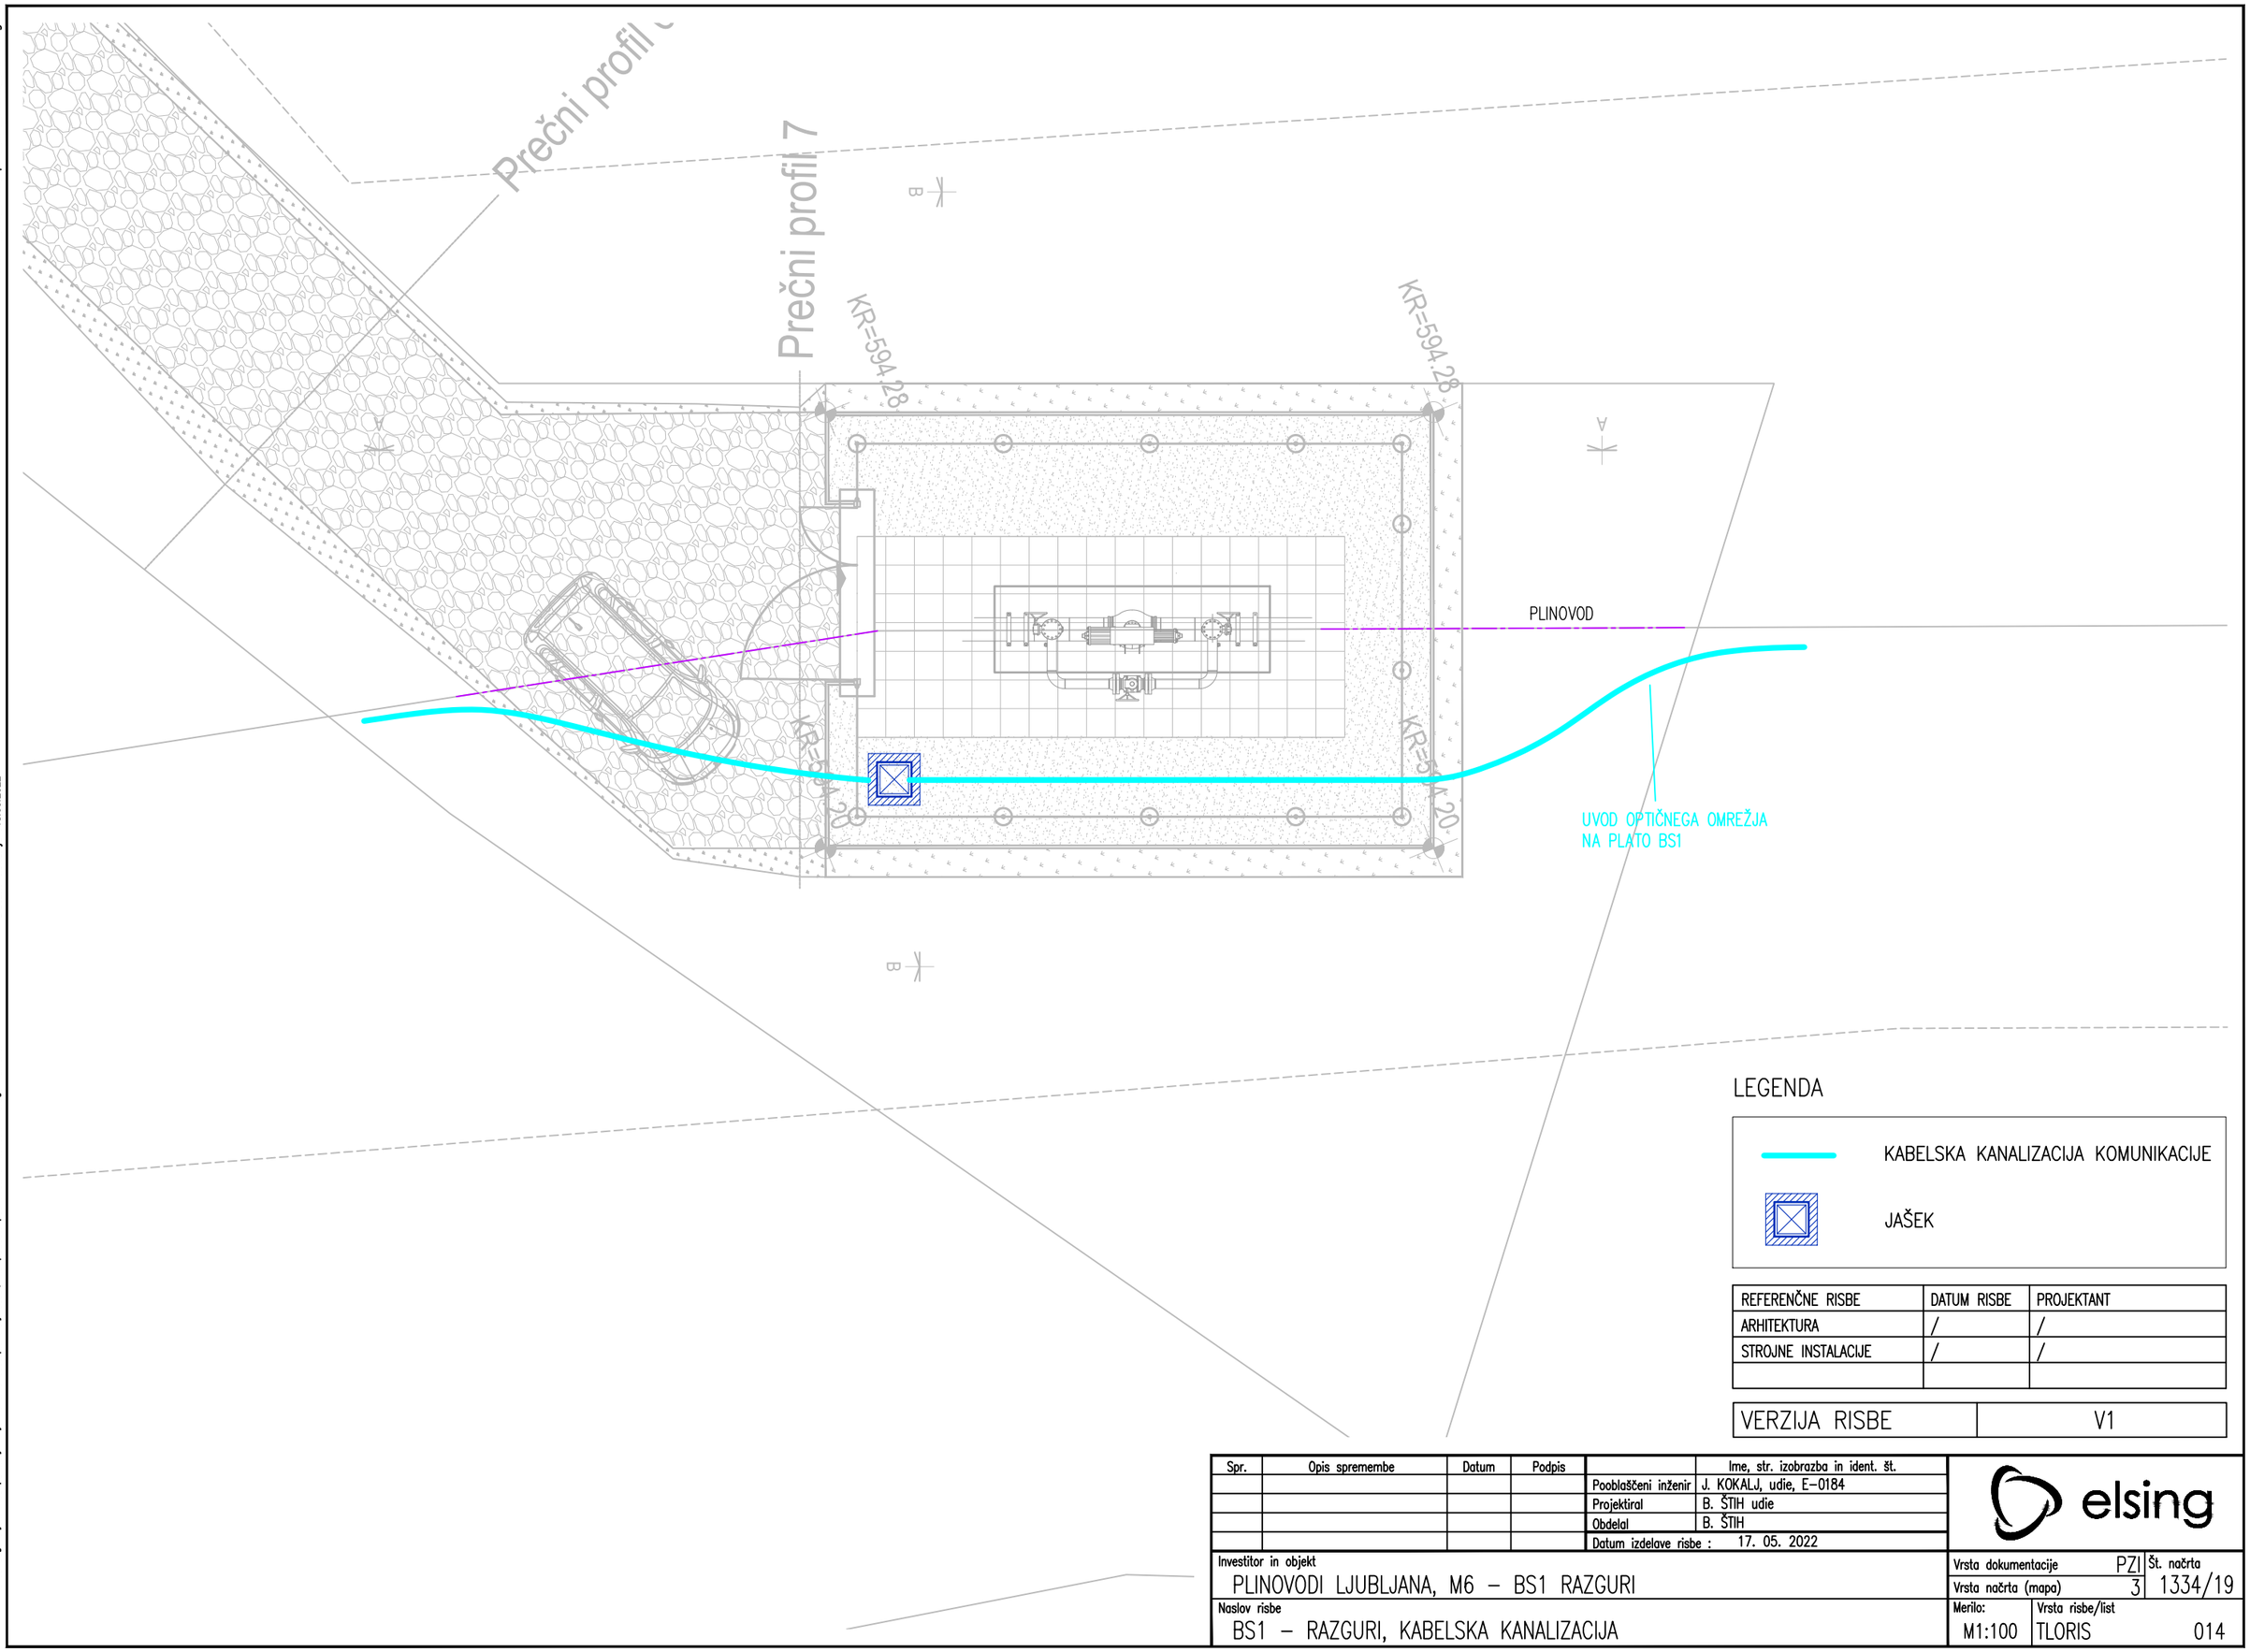

LEGENDA

KABELSKA KANALIZACIJA KOMUNIKACIJE

JAŠEK

REFERENČNE RISBE	DATUM RISBE	PROJEKTANT
ARHITEKTURA	/	/
STROJNE INSTALACIJE	/	/

VERZIJA RISBE	V1

Spr.	Opis spremembe	Datum	Podpis		Ime, str. izobrazba in ident. št.
				Pooblaščeni inženir	J. KOKALJ, udie, E–0184
				Projektiral	B. ŠTIH udie
				Obdelal	B. ŠTIH
				Datum izdelave risbe :	17. 05. 2022

elsing

Investitor in objekt
PLINOVODI LJUBLJANA, M6 – BS1 RAZGURI

Naslov risbe
BS1 – RAZGURI, KABELSKA KANALIZACIJA

Vrsta dokumentacije	PZI	Št. načrta
Vrsta načrta (mapa)	3	1334/19
Merilo: M1:100	Vrsta risbe/list TLORIS	014