


UREDITVENA SITUACIJA
M=1:100

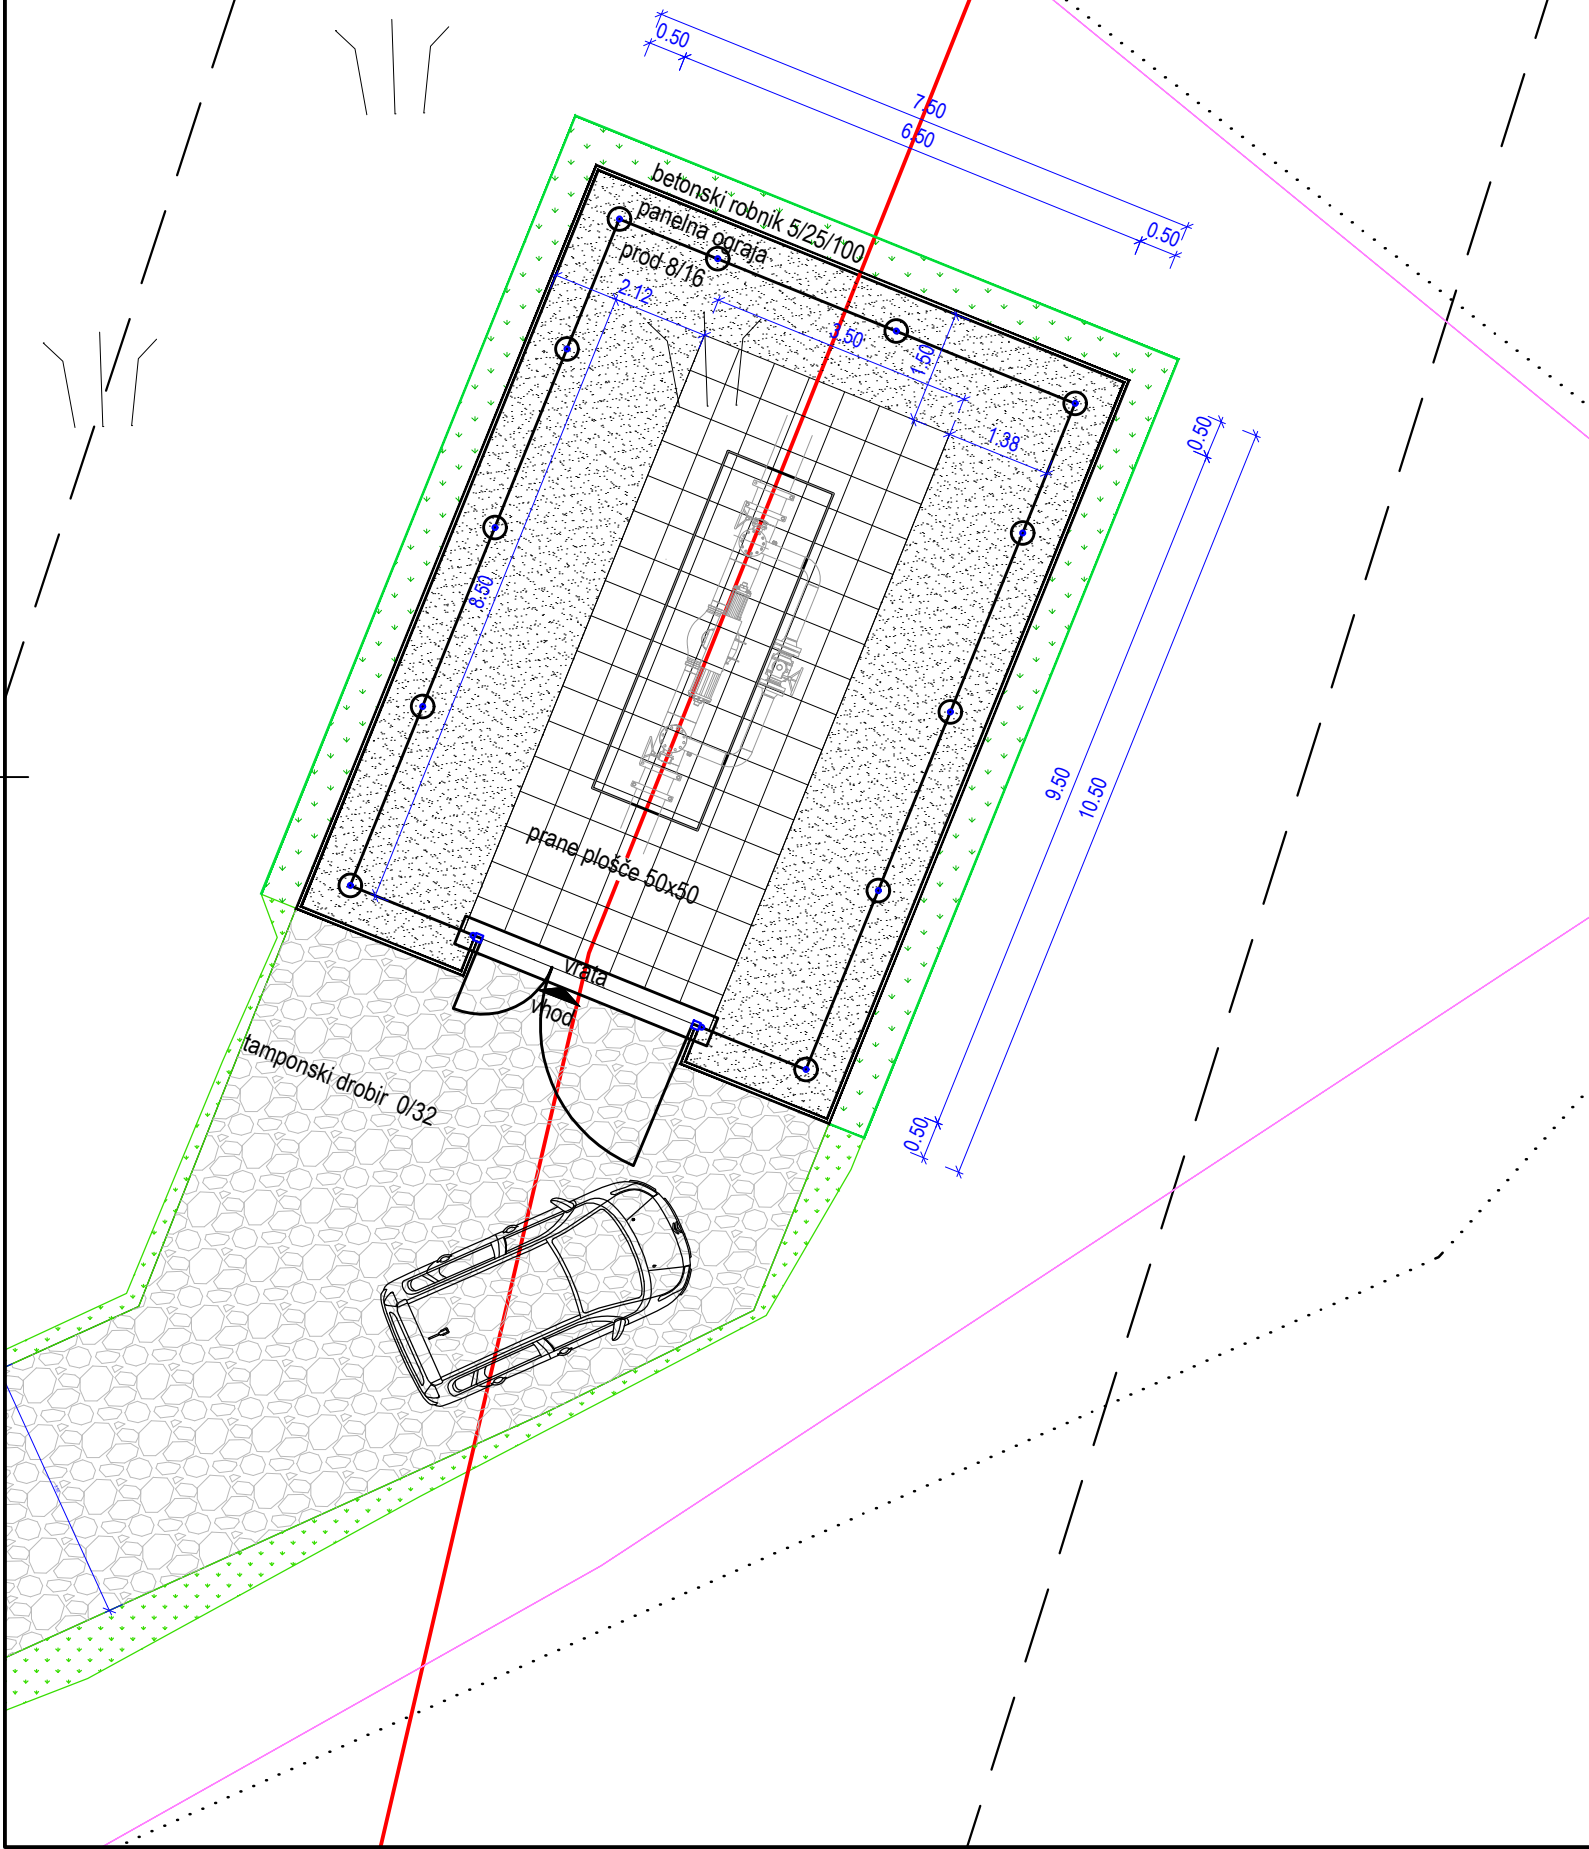

LEGENDA

Osnovni topografski podatki

- Državna meja
- Meja občine
- Meja katastrske občine
- Parcelna meja - urejena
- Parcelna meja - neurejena

Križanja, delovni pas

- V Križanje vodotoka
- DC Križanje državne ceste
- LC Križanje lokalne ceste
- Ž Križanje železniške proge
- Delovni pas plinovod
- Meja DPN

Omejitve

- Brezno Pufersko območje jame

Predvideni prenosni plinovod

- Predvideni prenosni plinovod
- Predvideni prenosni plinovod - izvedba s podvrtanjem
- Opisna stacionaža plinovoda (DPN)

Obstoječa komunalna infrastruktura

- NN nad Električna NN nadzemna
- NN pod Električna NN podzemna
- SN nad Električna SN nadzemna
- SN pod Električna SN podzemna
- JR pod Javna razsvetljava
- TK nad TK nadzemni
- TK pod TK podzemni
- Kanalizacija fekalna
- Kanalizacija meteorna
- Vodovod
- Plinovod prenosni
- Plinovod distribucija

Nov priključek za potrebe delovanja plinovoda

- MRP NN Električna NN podzemna
- MRP KZ Katodna zaščita

Ostalo

- Zidana ograja

Projektant:

PROJEKT
NOVA GORICA

Investitor:

Plinovodi d.o.o.
Cesta Ljubljanske brigade 11b
1001 Ljubljana

Risba:

BS1 - Razguri,
ureditvena situacija

Merilo: 1:100

Objekt:

PRENOSNI PLINOVOD M6 AJDOVŠČINA - LUCIJA
ODSEK AJDOVŠČINA - SEŽANA

Odgovorni vodja projekta:

MATJAŽ MAKAROVIC, udis

Id. št. :

S-1392

Odgovorni projektant:

LUKA VITEZ, dis

Id. št. :

S-1575

Vrsta načrta:

4 Načrt s področja strojništva

Sodelavci:

TADEJ CIGUT, udivki

Id. št. :

G-4570

Vrsta projektne dokumentacije:

DZR

Številka načrta:

13822_08_134

Številka projekta:

13822_08_1

Datum:

marec 2019

Številka lista:

1

Spremembe: