




PREREZ B-B

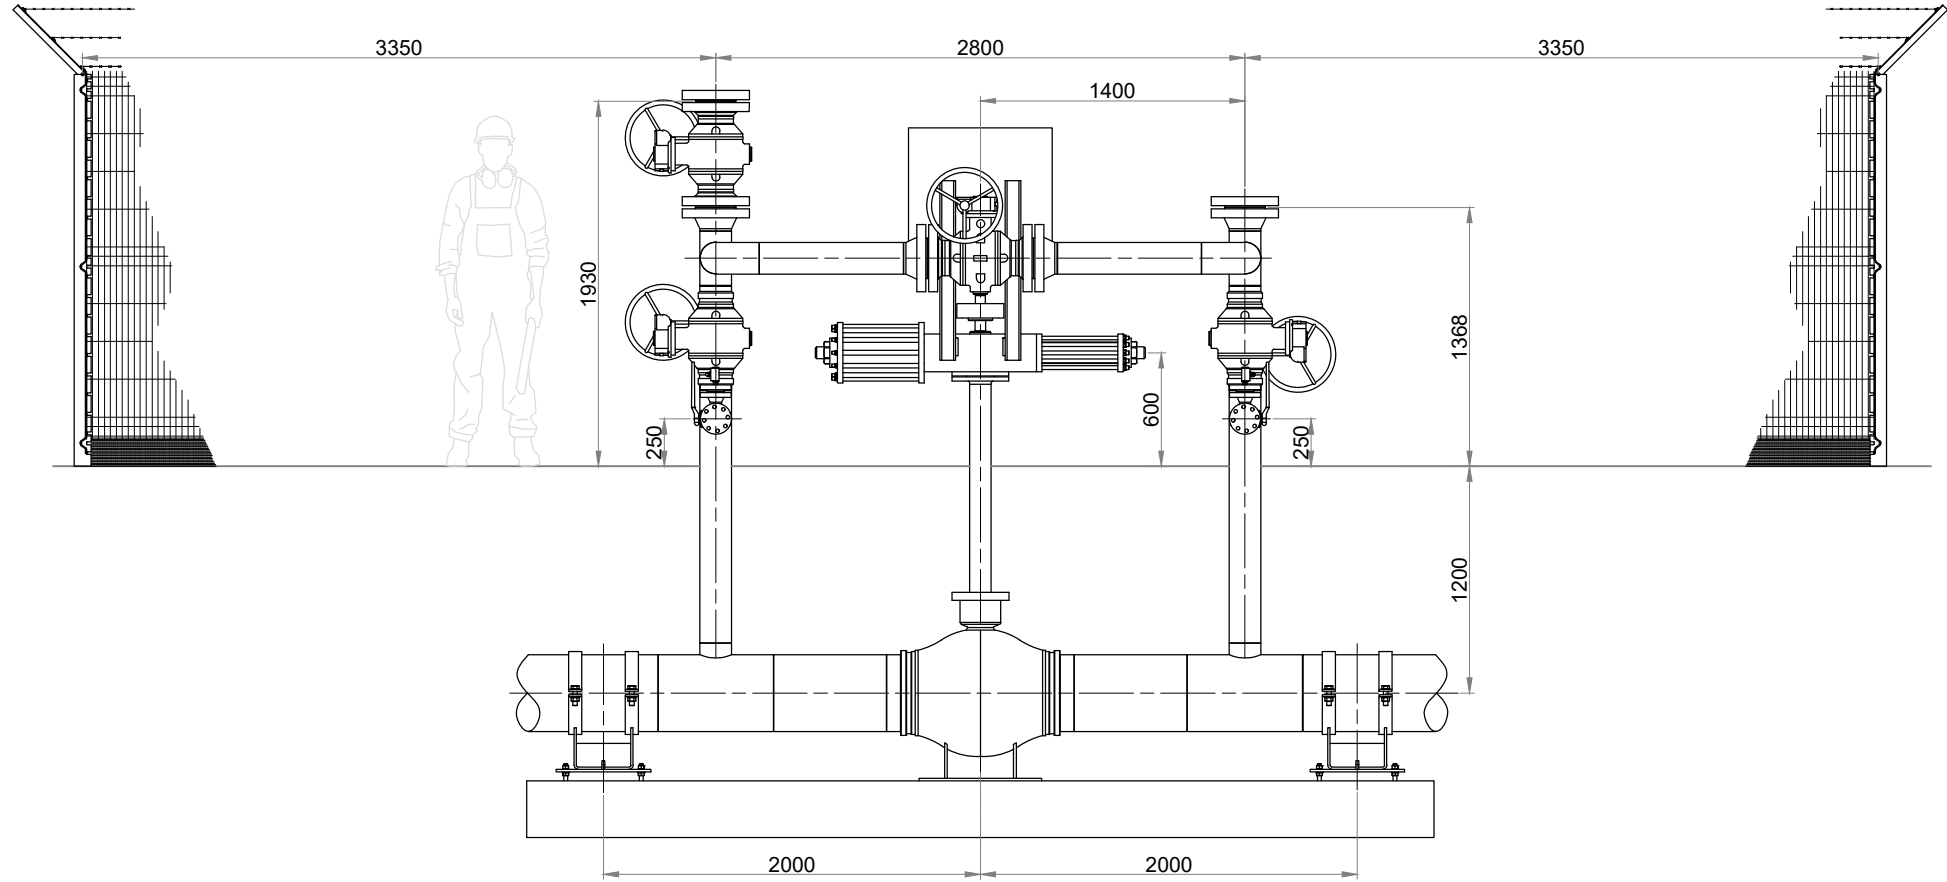


PREREZ A-A

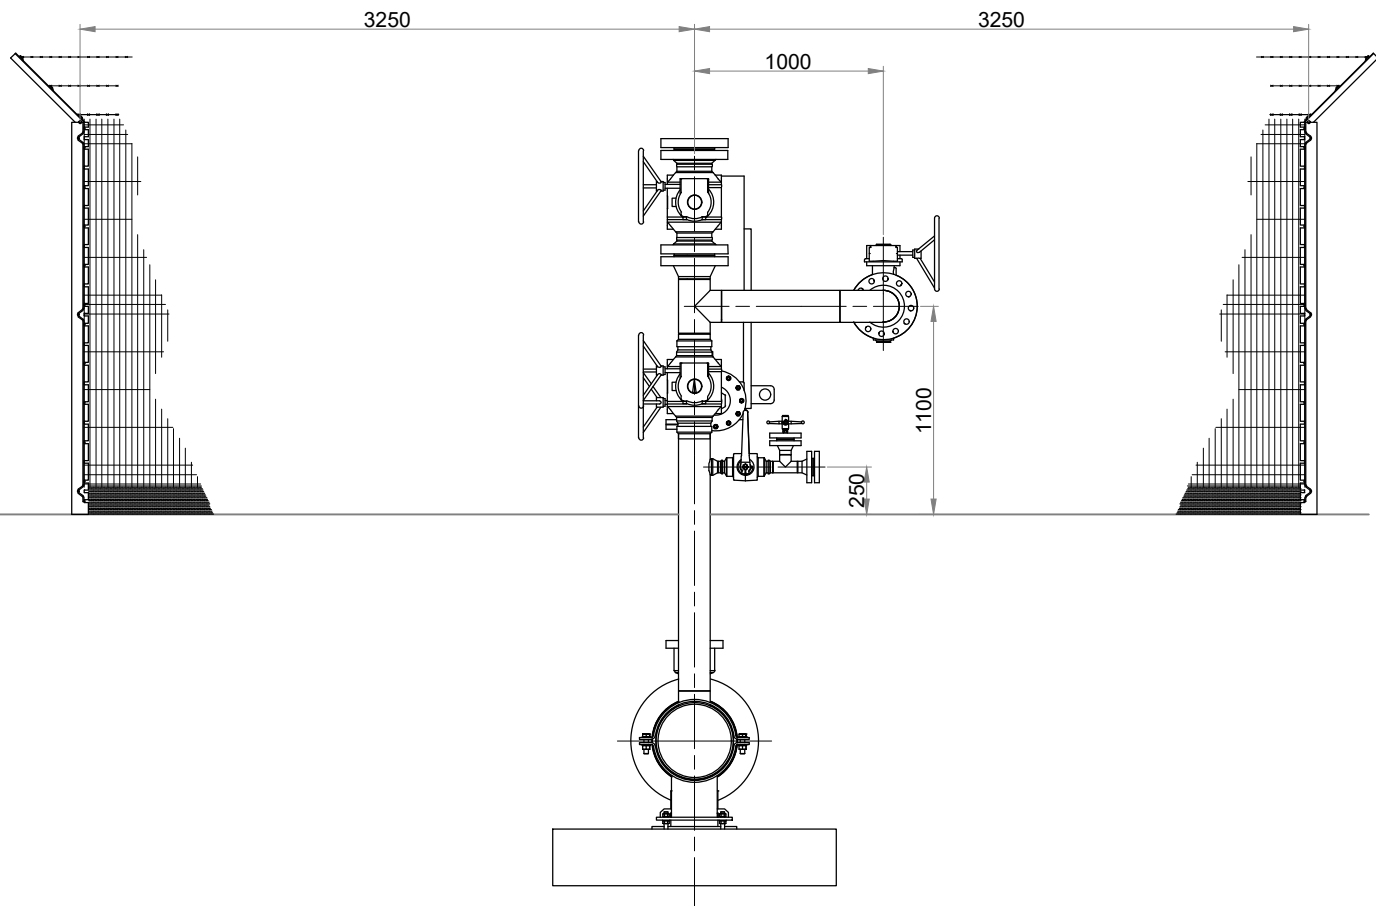

POGLED NI V MERILU

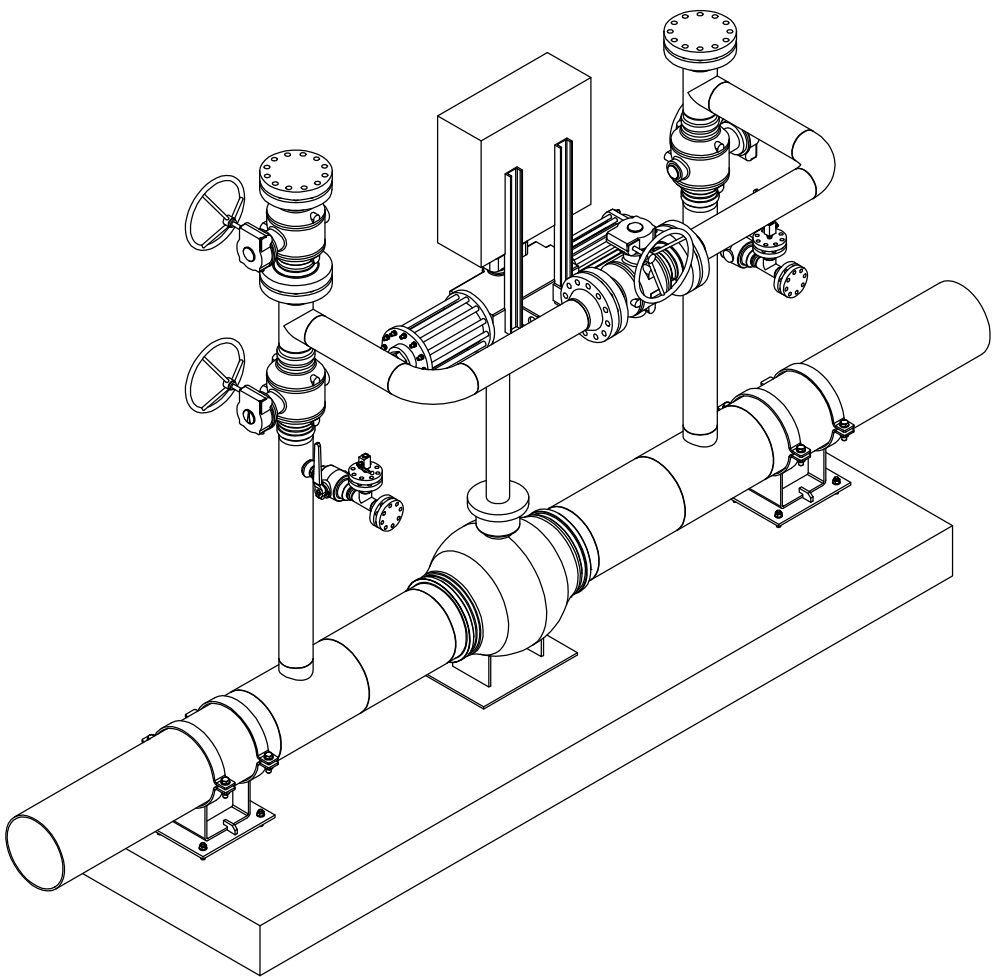

Projektant: <b>PROJEKT.</b> NOVA GORICA					
Investitor:  <b>Plinovodi</b> d.o.o. Cesta Ljubljanske brigade 11b 1001 Ljubljana			Risba: <b>POZICIJSKI NAČRT</b> <b>BS1 - M6</b> Merilo: 1:40		
Objekt: <b>PRENOSNI PLINOVOD M6 AJDOVŠČINA - LUCIJA</b> <b>ODSEK AJDOVŠČINA - SEŽANA</b>			Odgovorni vodja projekta: MATJAŽ MAKAROVIC, udis		Id. št. : S-1392
			Odgovorni projektant: LUKA VITEZ, dis		Id. št. : S-1575
Vrsta načrta: <b>4 - Načrt s področja strojništva</b>			Sodelavci:		Id. št. :
Vrsta projektne dokumentacije: <b>DZR</b>	Številka načrta: 13822_08_134	Številka projekta: 13822_08_1	Datum: marec 2019	Številka lista: 3	
Spremembe:					