





TLORIS PODPORE M=1:20

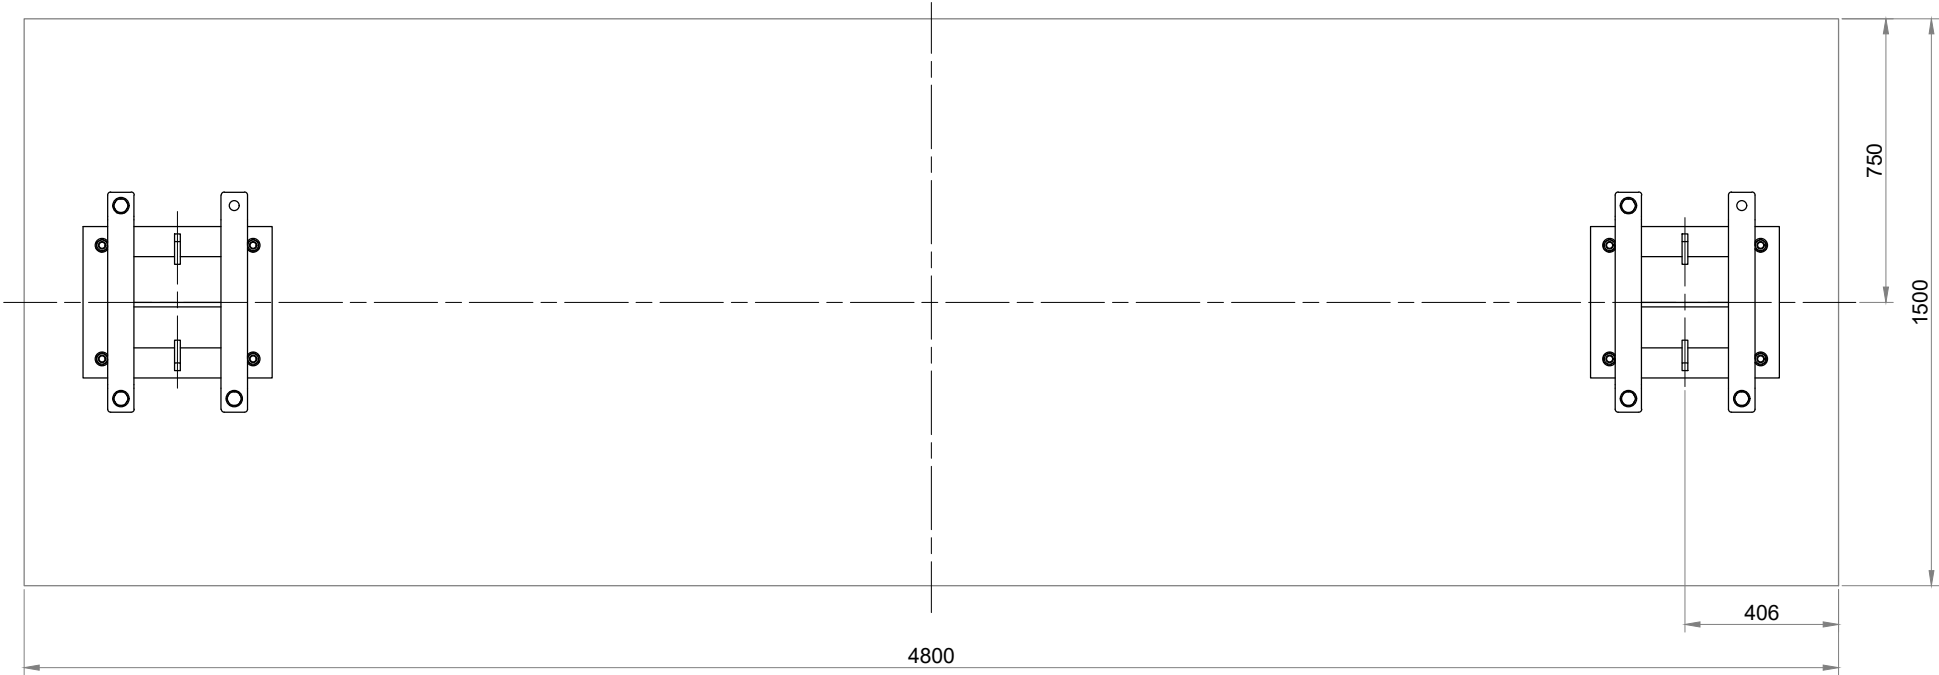

DETAJL POZICIJE 3
M=1:10

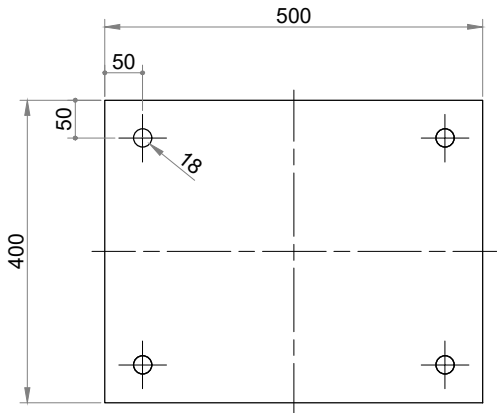

DETAJL POZICIJE 2
M=1:4

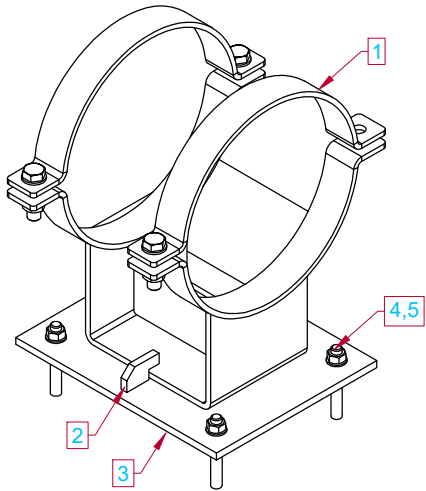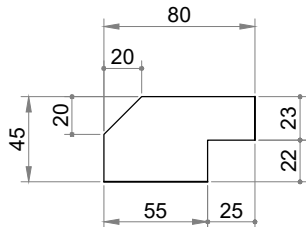

KOSOVNICA PODPORE PLINSKE CEVI DN400			
Poz.	Opis	Količina EM	Masa [kg]
1	Cevna objemka DN400 LISEGA 49 41 14	2 kos	88,0 kg
2	Pritrdilna ploščica LISEGA 49 00 03	4 kos	2,8 kg
3	JEKLO PLOŠČATO VALJANO, DIN 1017, 400x300x15 mm, z izvrtino 4 x Ø18 mm	2 kos	23,0 kg
4	HILTI kemični vložek HVU z navojno palico M16 x 250 mm z matico in podložko	8 kos	-
5	MATICA M16, DIN 934 s podložko DIN 125	16 kos	-
6	TEFLON, debeline 3 mm	-	-

Projektant:

PROJEKT
NOVA GORICA

Investitor:



Plinovodi d.o.o.
Cesta Ljubljanske brigade 11b
1001 Ljubljana

Risba:

**PODPORA
BS1-M6**

Merilo: 1:20, 1:10, 1:4

Objekt:

**PRENOSNI PLINOVOD M6 AJDOVŠČINA - LUCIJA
ODSEK AJDOVŠČINA - SEŽANA**

Odgovorni vodja projekta:

MATJAŽ MAKAROVIC, udis

Id. št. :

S-1392

Odgovorni projektant:

LUKA VITEZ, dis

Id. št. :

S-1575

Vrsta načrta:

Načrt s področja strojništva

Sodelavci:

Id. št. :

Vrsta projektne dokumentacije:

DZR

Številka načrta:

13822_08_134

Številka projekta:

13822_08_1

Datum:

marec 2019

Številka lista:

5

Spremembe: