
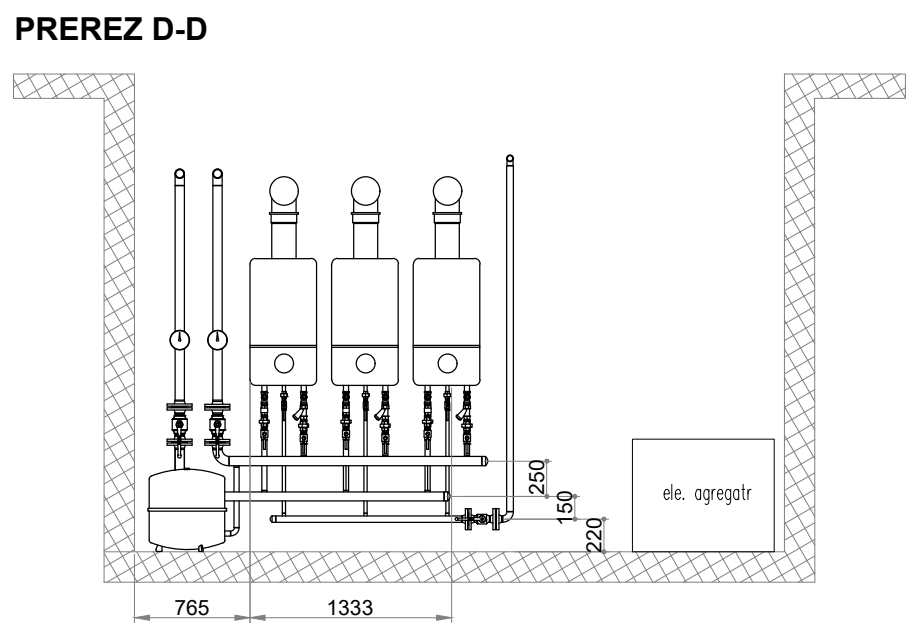
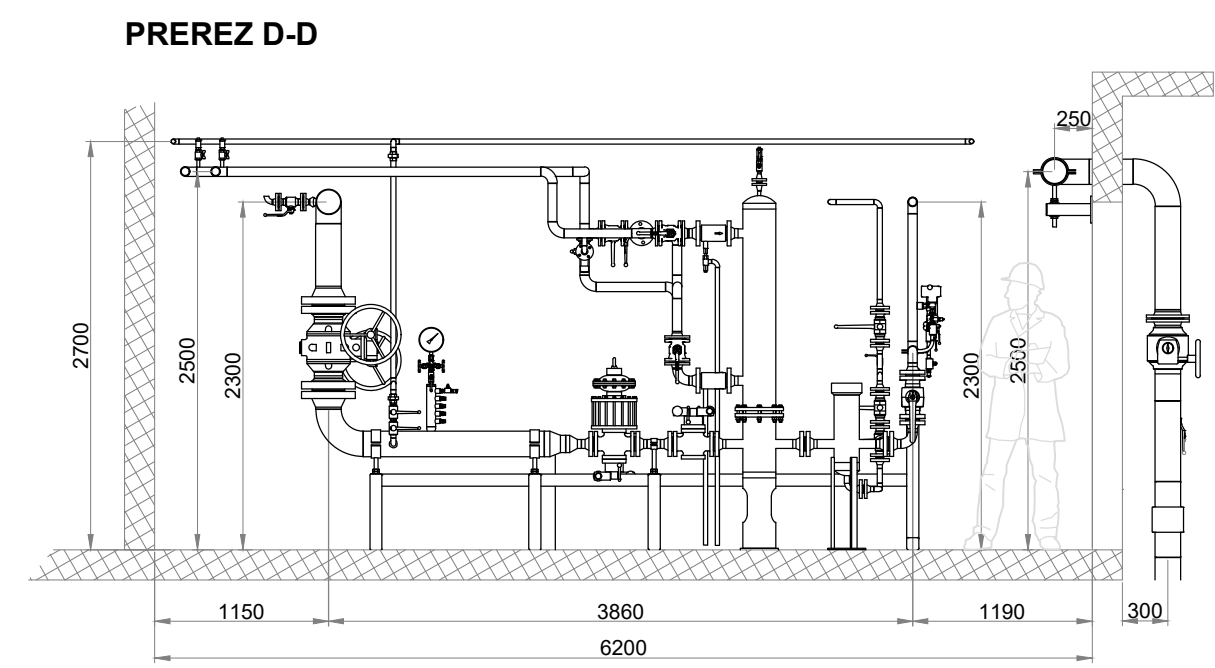
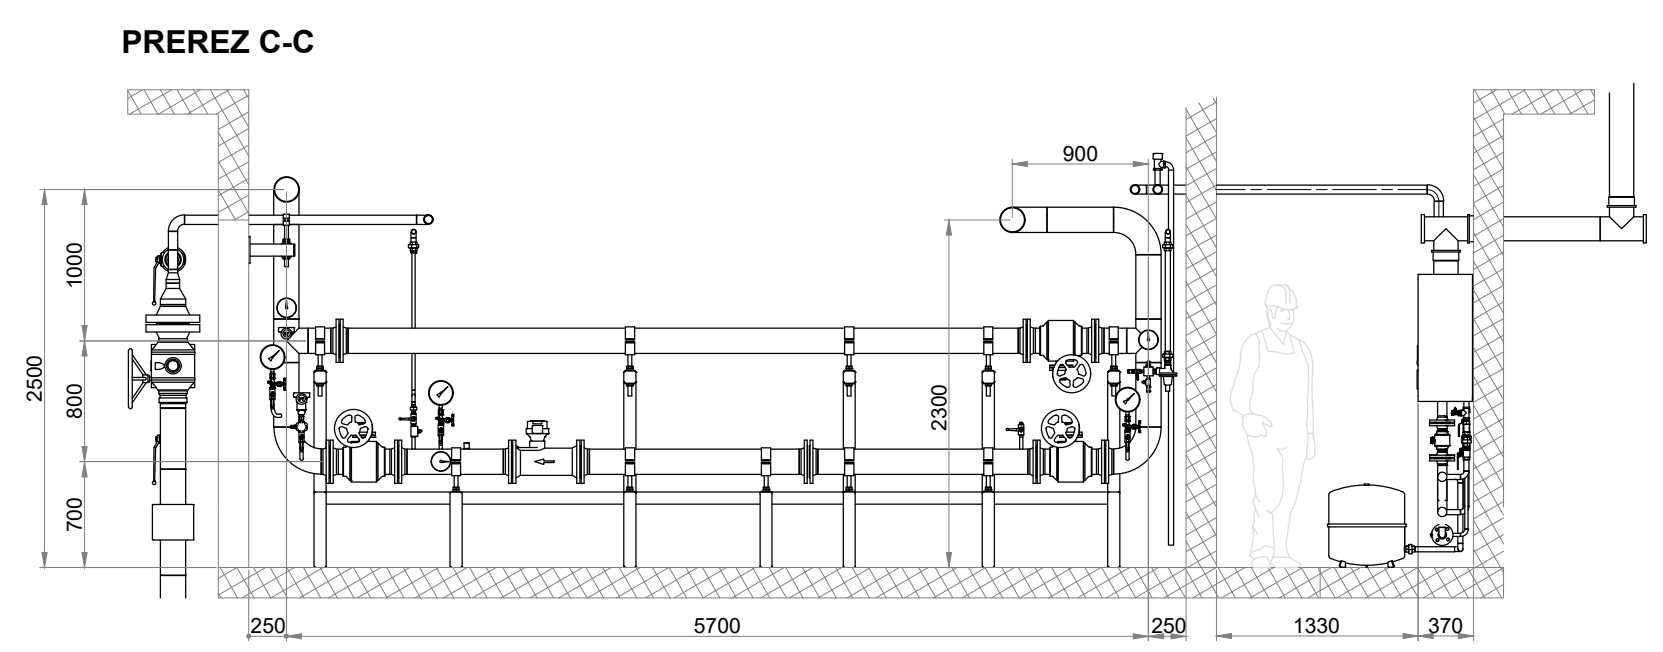
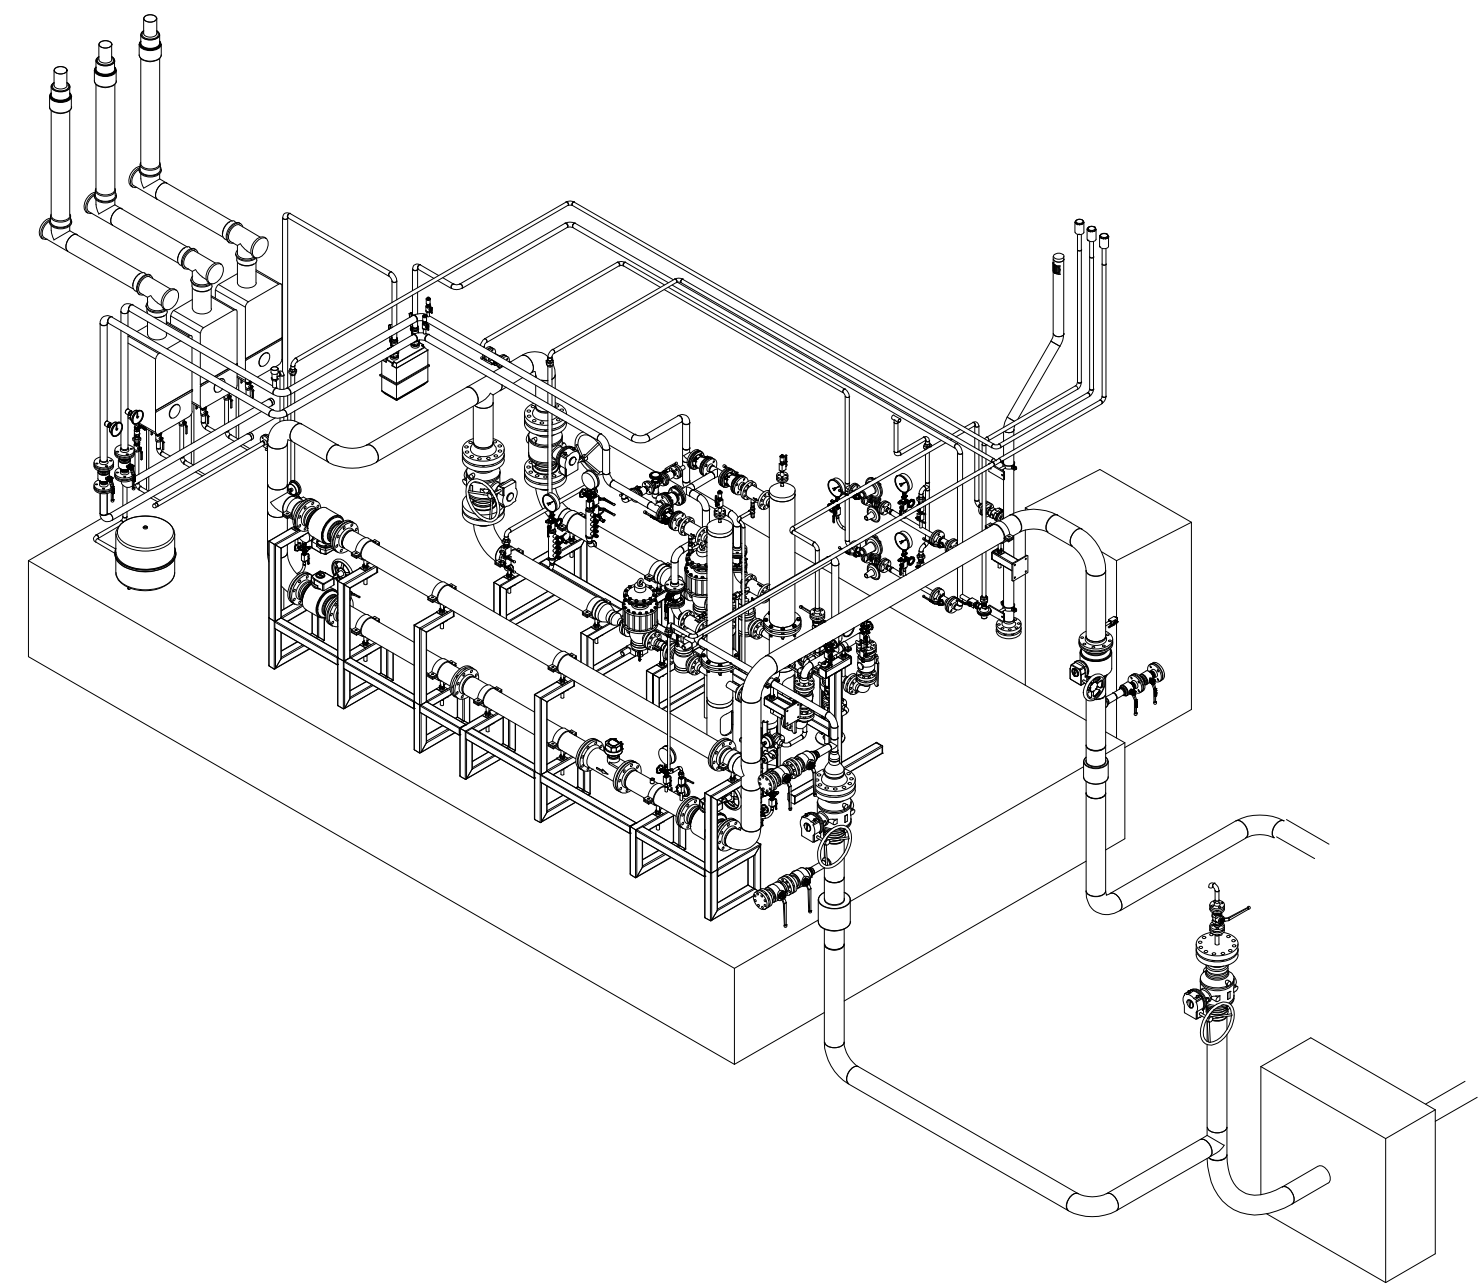
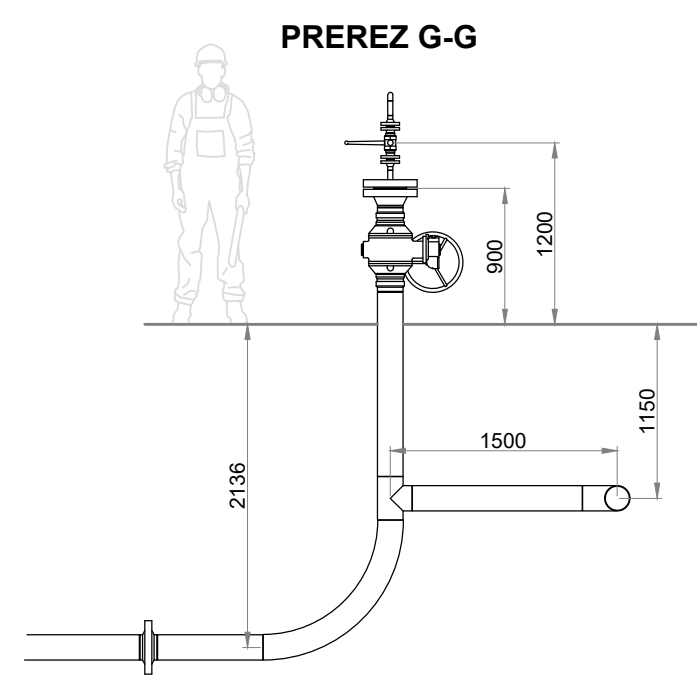
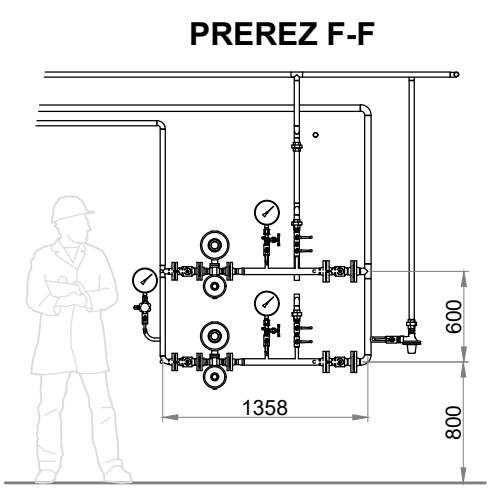
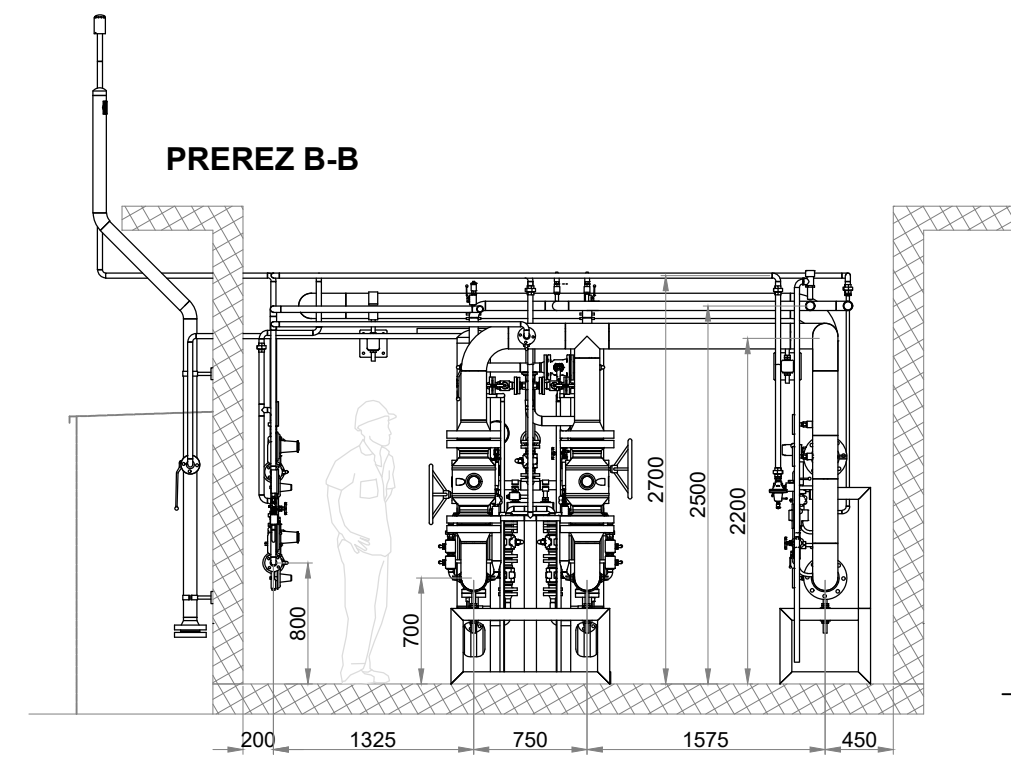
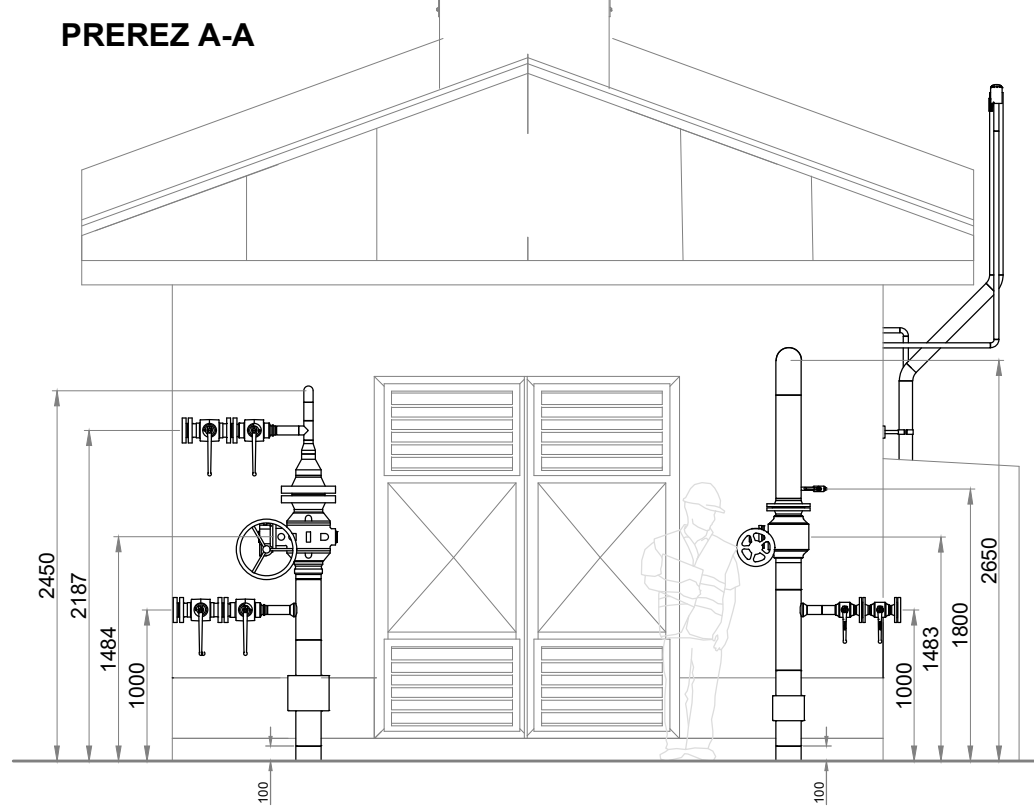


A2: 420x594  
A: 0.25 m<sup>2</sup>  
13822\_08\_154\_DZR\_03\_20211124.dwg  
21.06.2023

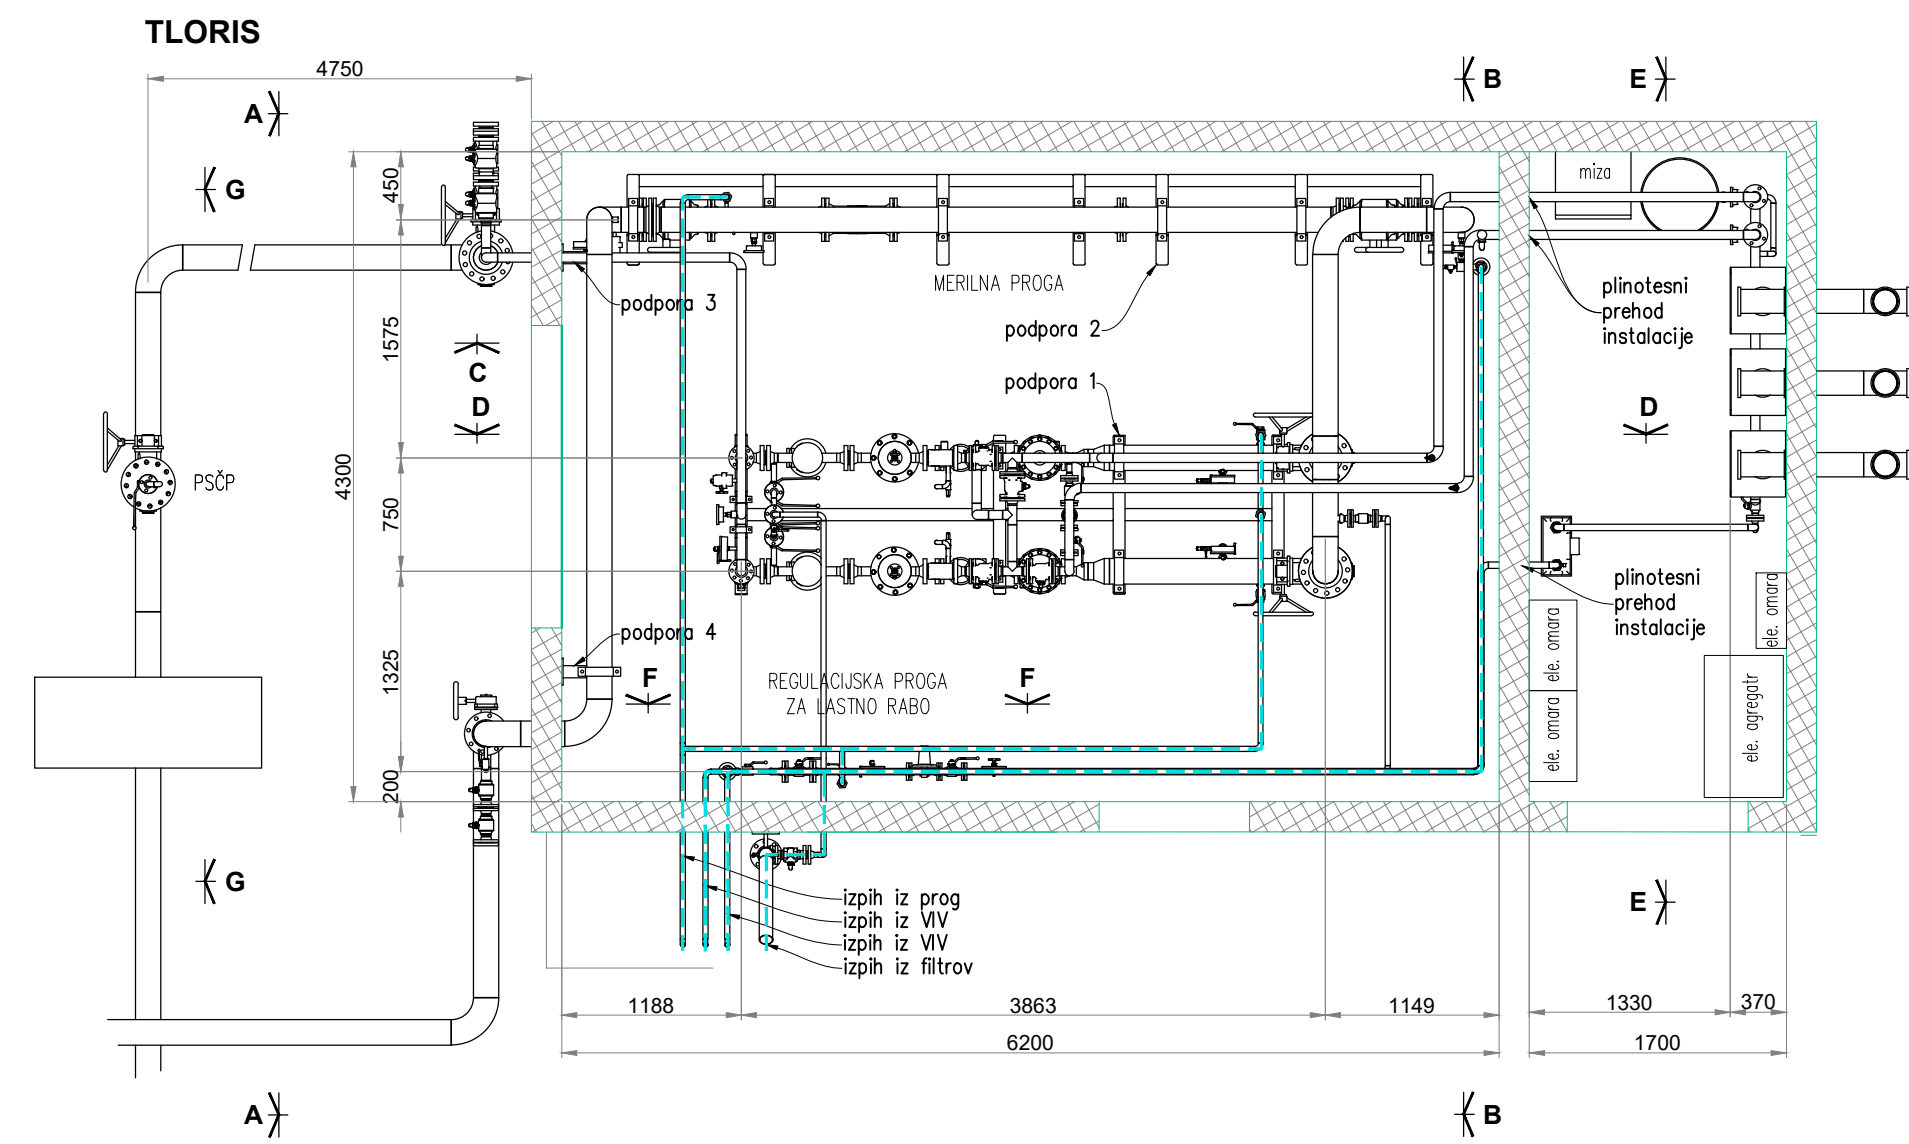

|  |  |   |  |  |  |
|--|--|---|--|--|--|
| Projektant:<br><b>PROJEKT</b><br>NOVA GORICA   |  | Investitor:<br><b>Plinovodi</b> d.o.o.<br>Cesta Ljubljanske brigade 11b<br>1001 Ljubljana |  | Risba:<br><b>POZICIJSKI NAČRT</b><br><b>MRP SEŽANA</b><br>Merilo: 1:50 |  |
| Objekt:<br><b>PRENOSNI PLINOVOD M6 AJDOVŠČINA - LUCIJA</b><br><b>ODSEK AJDOVŠČINA - SEŽANA</b> |  | Odgovorni vodja projekta:<br>MATJAŽ MAKAROVIČ, udis                                       |  | Id. št. :<br>S-1392  |  |
| Vrsta načrta:<br><b>4 - Načrt s področja strojništva</b>                                       |  | Odgovorni projektant:<br>MATJAŽ MAKAROVIČ, udis   |  | Id. št. :<br>S-1392  |  |
| Vrsta projektne dokumentacije:<br><b>DZR</b>   |  | Številka načrta:<br>13822_08_154  |  | Številka projekta:<br>13822_08_1                                       |  |
| Spremembe:   |  | Datum:<br>marec 2019  |  | Številka lista:<br>3   |  |