A3x4: 420x1188
A: 0,50 m²
13822_06_124_DZR_03.dwg

TLORIS

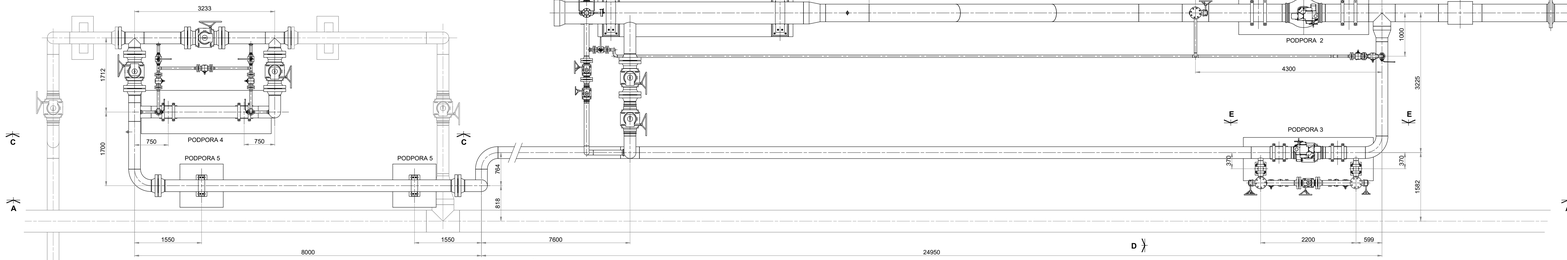

PREREZ A-A

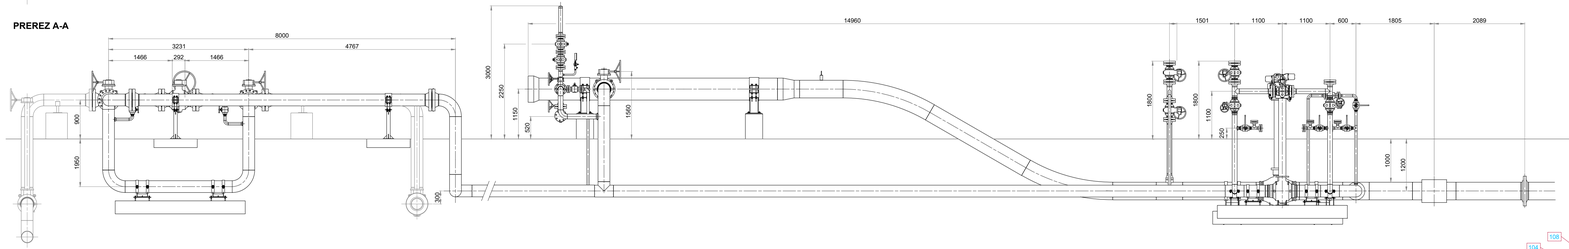

PREREZ B-B

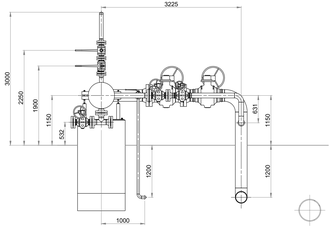

PREREZ C-C

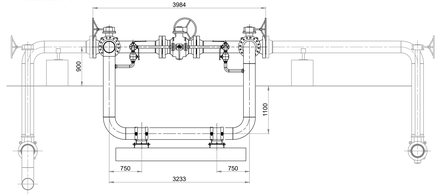

PREREZ D-D

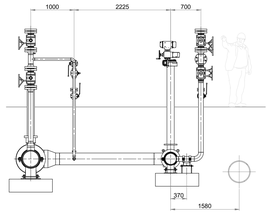

PREREZ E-E

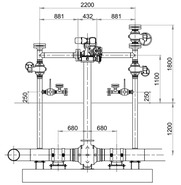

PREREZ F-F

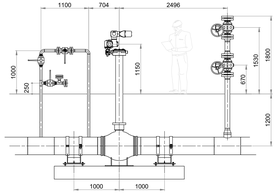

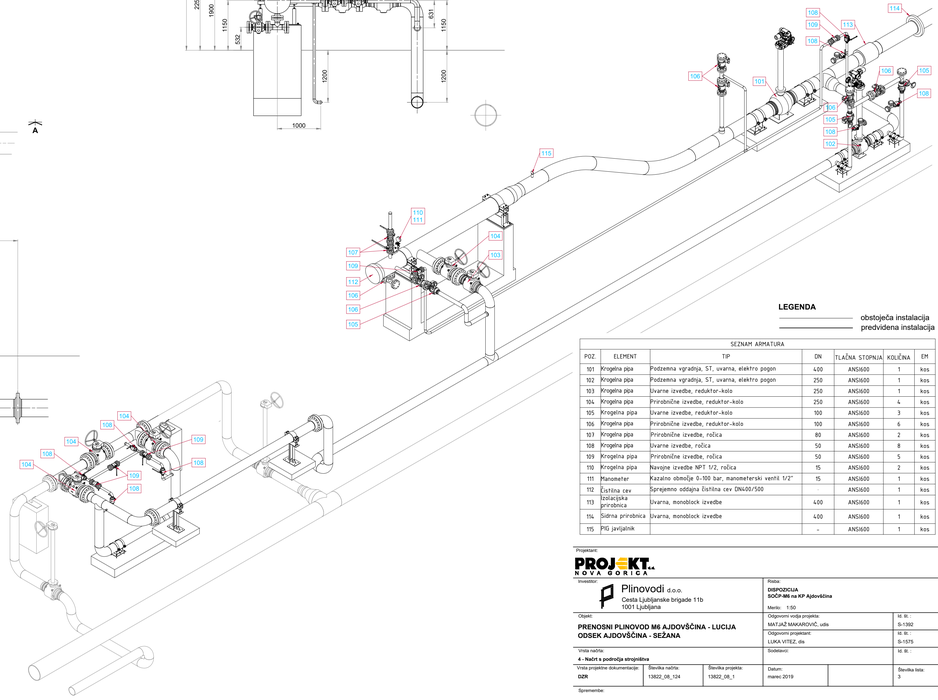

LEGENDA

obstoječa instalacija
predvidena instalacija

SEZNAM ARMATURA

POZ.	ELEMENT	TIP	DN	TLAČNA STOPNJA	KOLIČINA	EM
101	Krogelna pipa	Podzemna vgradnja, ST, uvarna, elektro pogon	400	ANSI600	1	kos
102	Krogelna pipa	Podzemna vgradnja, ST, uvarna, elektro pogon	250	ANSI600	1	kos
103	Krogelna pipa	Uvarne izvedbe, reduktor-kolo	250	ANSI600	1	kos
104	Krogelna pipa	Prirobnične izvedbe, reduktor-kolo	250	ANSI600	4	kos
105	Krogelna pipa	Uvarne izvedbe, reduktor-kolo	100	ANSI600	3	kos
106	Krogelna pipa	Prirobnične izvedbe, reduktor-kolo	100	ANSI600	6	kos
107	Krogelna pipa	Prirobnične izvedbe, ročica	80	ANSI600	2	kos
108	Krogelna pipa	Uvarne izvedbe, ročica	50	ANSI600	8	kos
109	Krogelna pipa	Prirobnične izvedbe, ročica	50	ANSI600	5	kos
110	Krogelna pipa	Navojne izvedbe NPT 1/2, ročica	15	ANSI600	2	kos
111	Manometer	Kazalno območje 0-100 bar, manometerski ventil 1/2"	15	ANSI600	1	kos
112	Čistilna cev	Sprejemno oddajna čistilna cev DN400/500	-	ANSI600	1	kos
113	Izolacijska prirobnica	Uvarna, monoblock izvedbe	400	ANSI600	1	kos
114	Sidrna prirobnica	Uvarna, monoblock izvedbe	400	ANSI600	1	kos
115	PIG javljalnik		-	ANSI600	1	kos

Projektant:
PROJEKT. NOVA GORICA

Investitor:
Plinovodi d.o.o.
Cesta Ljubljanske brigade 11b
1001 Ljubljana

Faza:
DISPOZICIJA
SOOP-MM na KP Ajdovščina
Merilo: 1:50

Objekt:
PRENOSNI PLINOVOD M6 AJDOVŠČINA - LUCIJA
ODSEK AJDOVŠČINA - SEŽANA

Odgovorni vodja projekta: MATJAŽ MAKAROVIČ, udia — št. ID: S-1292
Odgovorni projektant: LUKA VITEZ, dia — št. ID: S-1575
Sodelavci: — št. ID:

Vrsta načrta:
4 - Načrt s področja strojništva

Vrsta projektne dokumentacije:	Številka načrta:	Številka projekta:	Datum:		Številka lista:
DZR	13822_06_124	13822_06_1	marec 2019		3

Spremembe: