



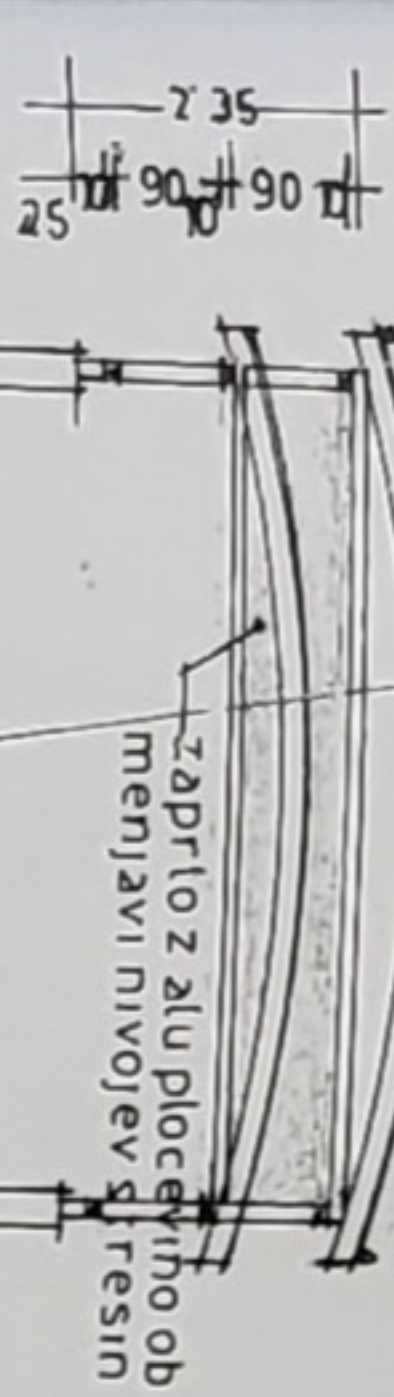


MENJALNI OKVIR 1 KOM 1



OKVIR 2 KOM 2

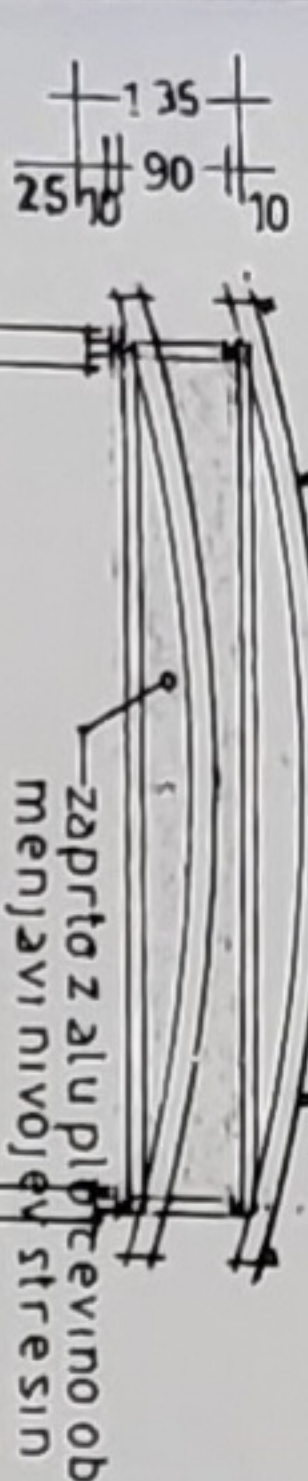


MENJALNI OKVIR 2 KOM1

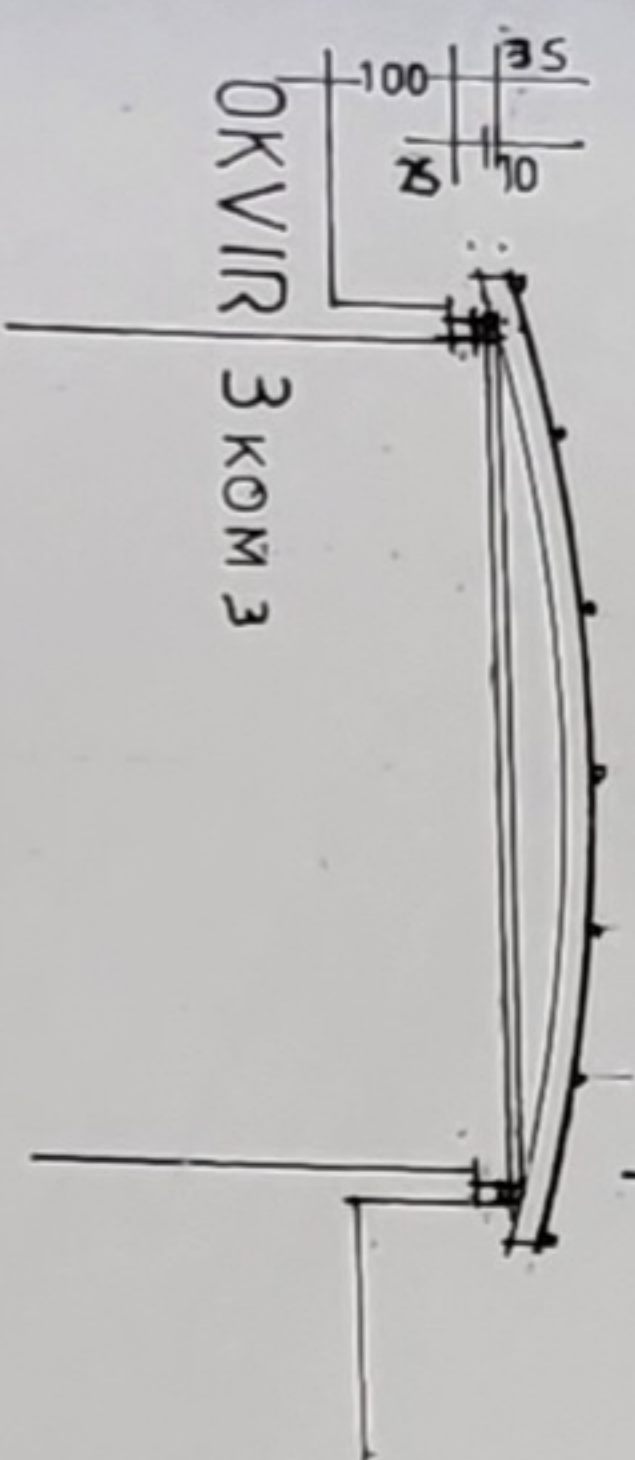

OKVIR 3 KOM 3


KARAKTERISTIČNI PREREZI 1:100

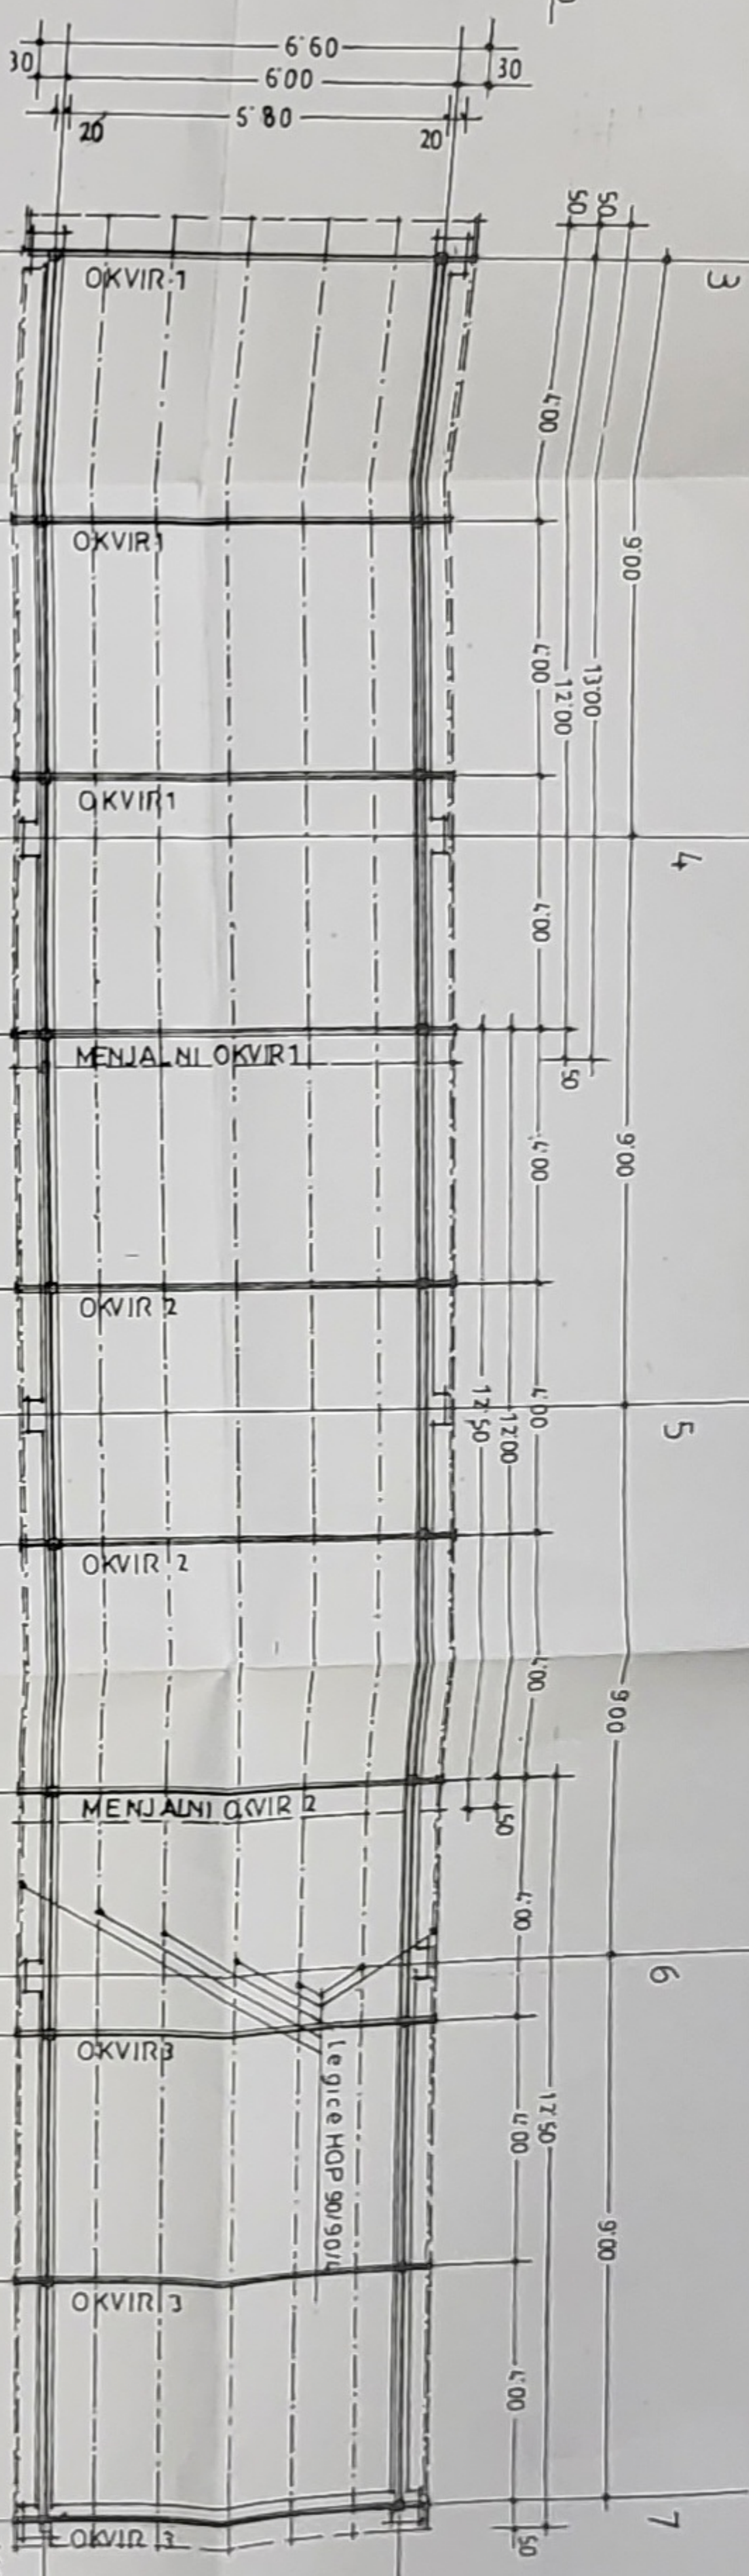

TLORIS STREŠNE KONSTRUKCIJE 1:100






VZDOLŽNI PREREZ 1:100

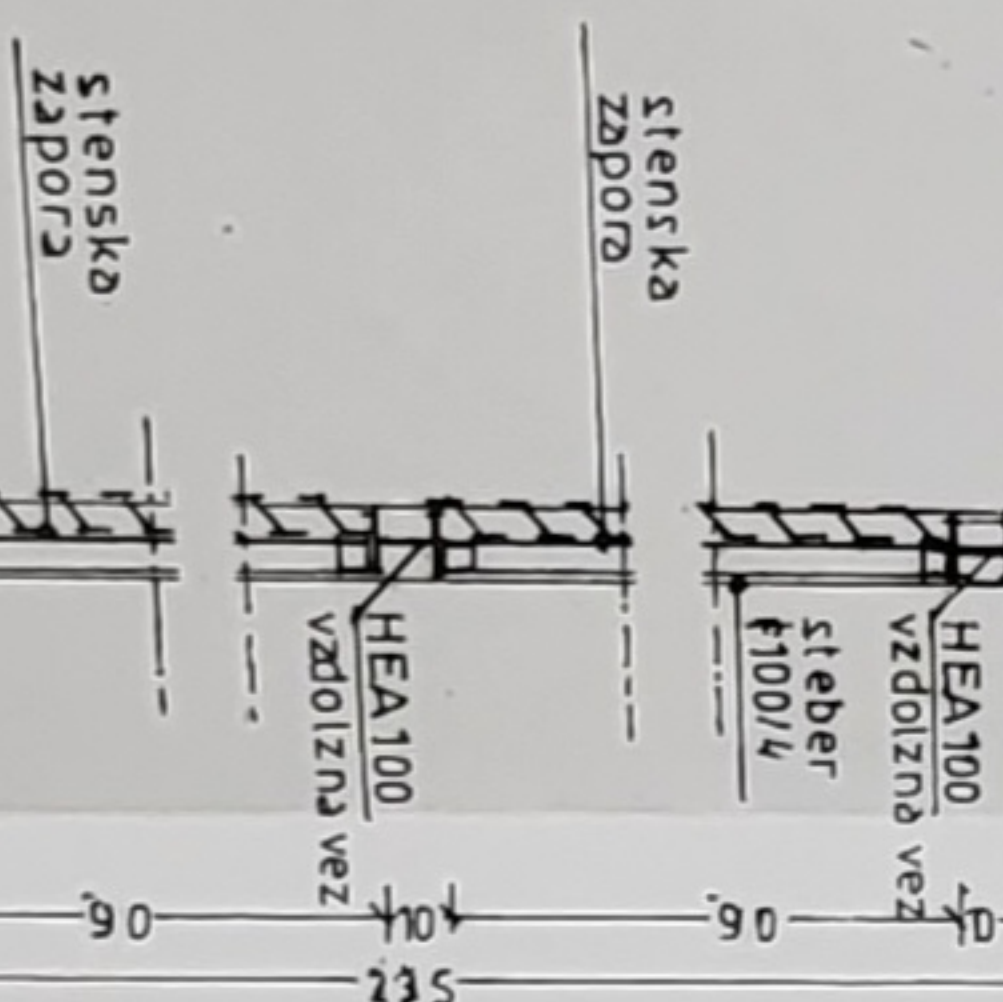



DETAIL 1 1:20



PLINOVODI d.o.o.

GAJAŽNO PARKIRNA PLOŠČAD
NADSTREŠNICA NAD UVOZNO RAMPO

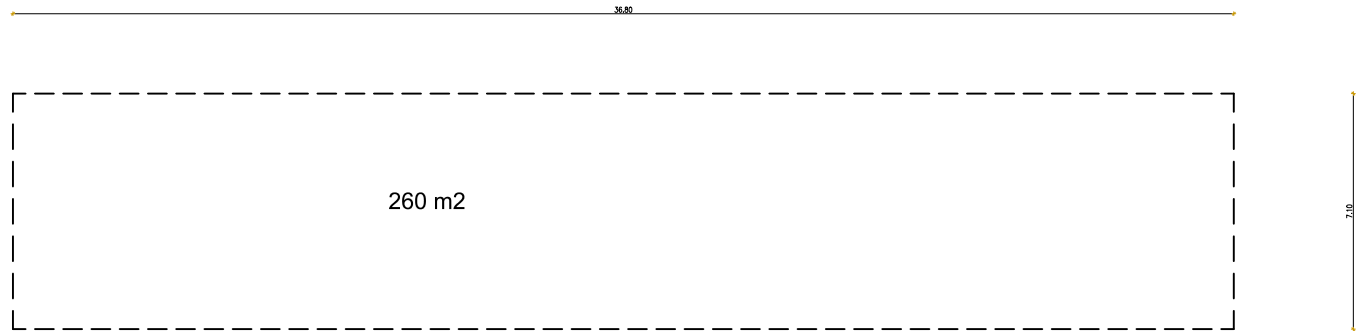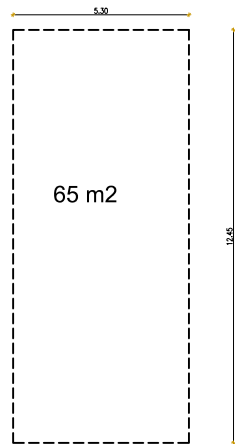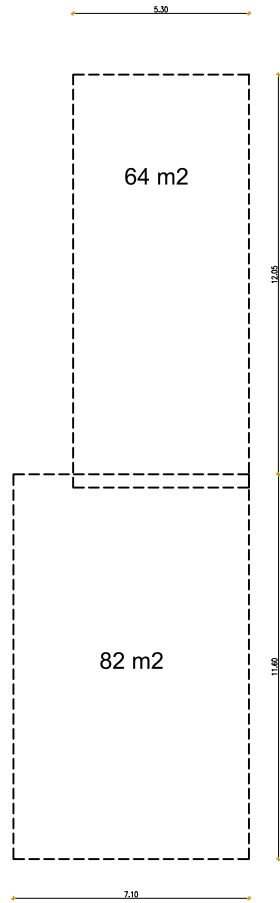


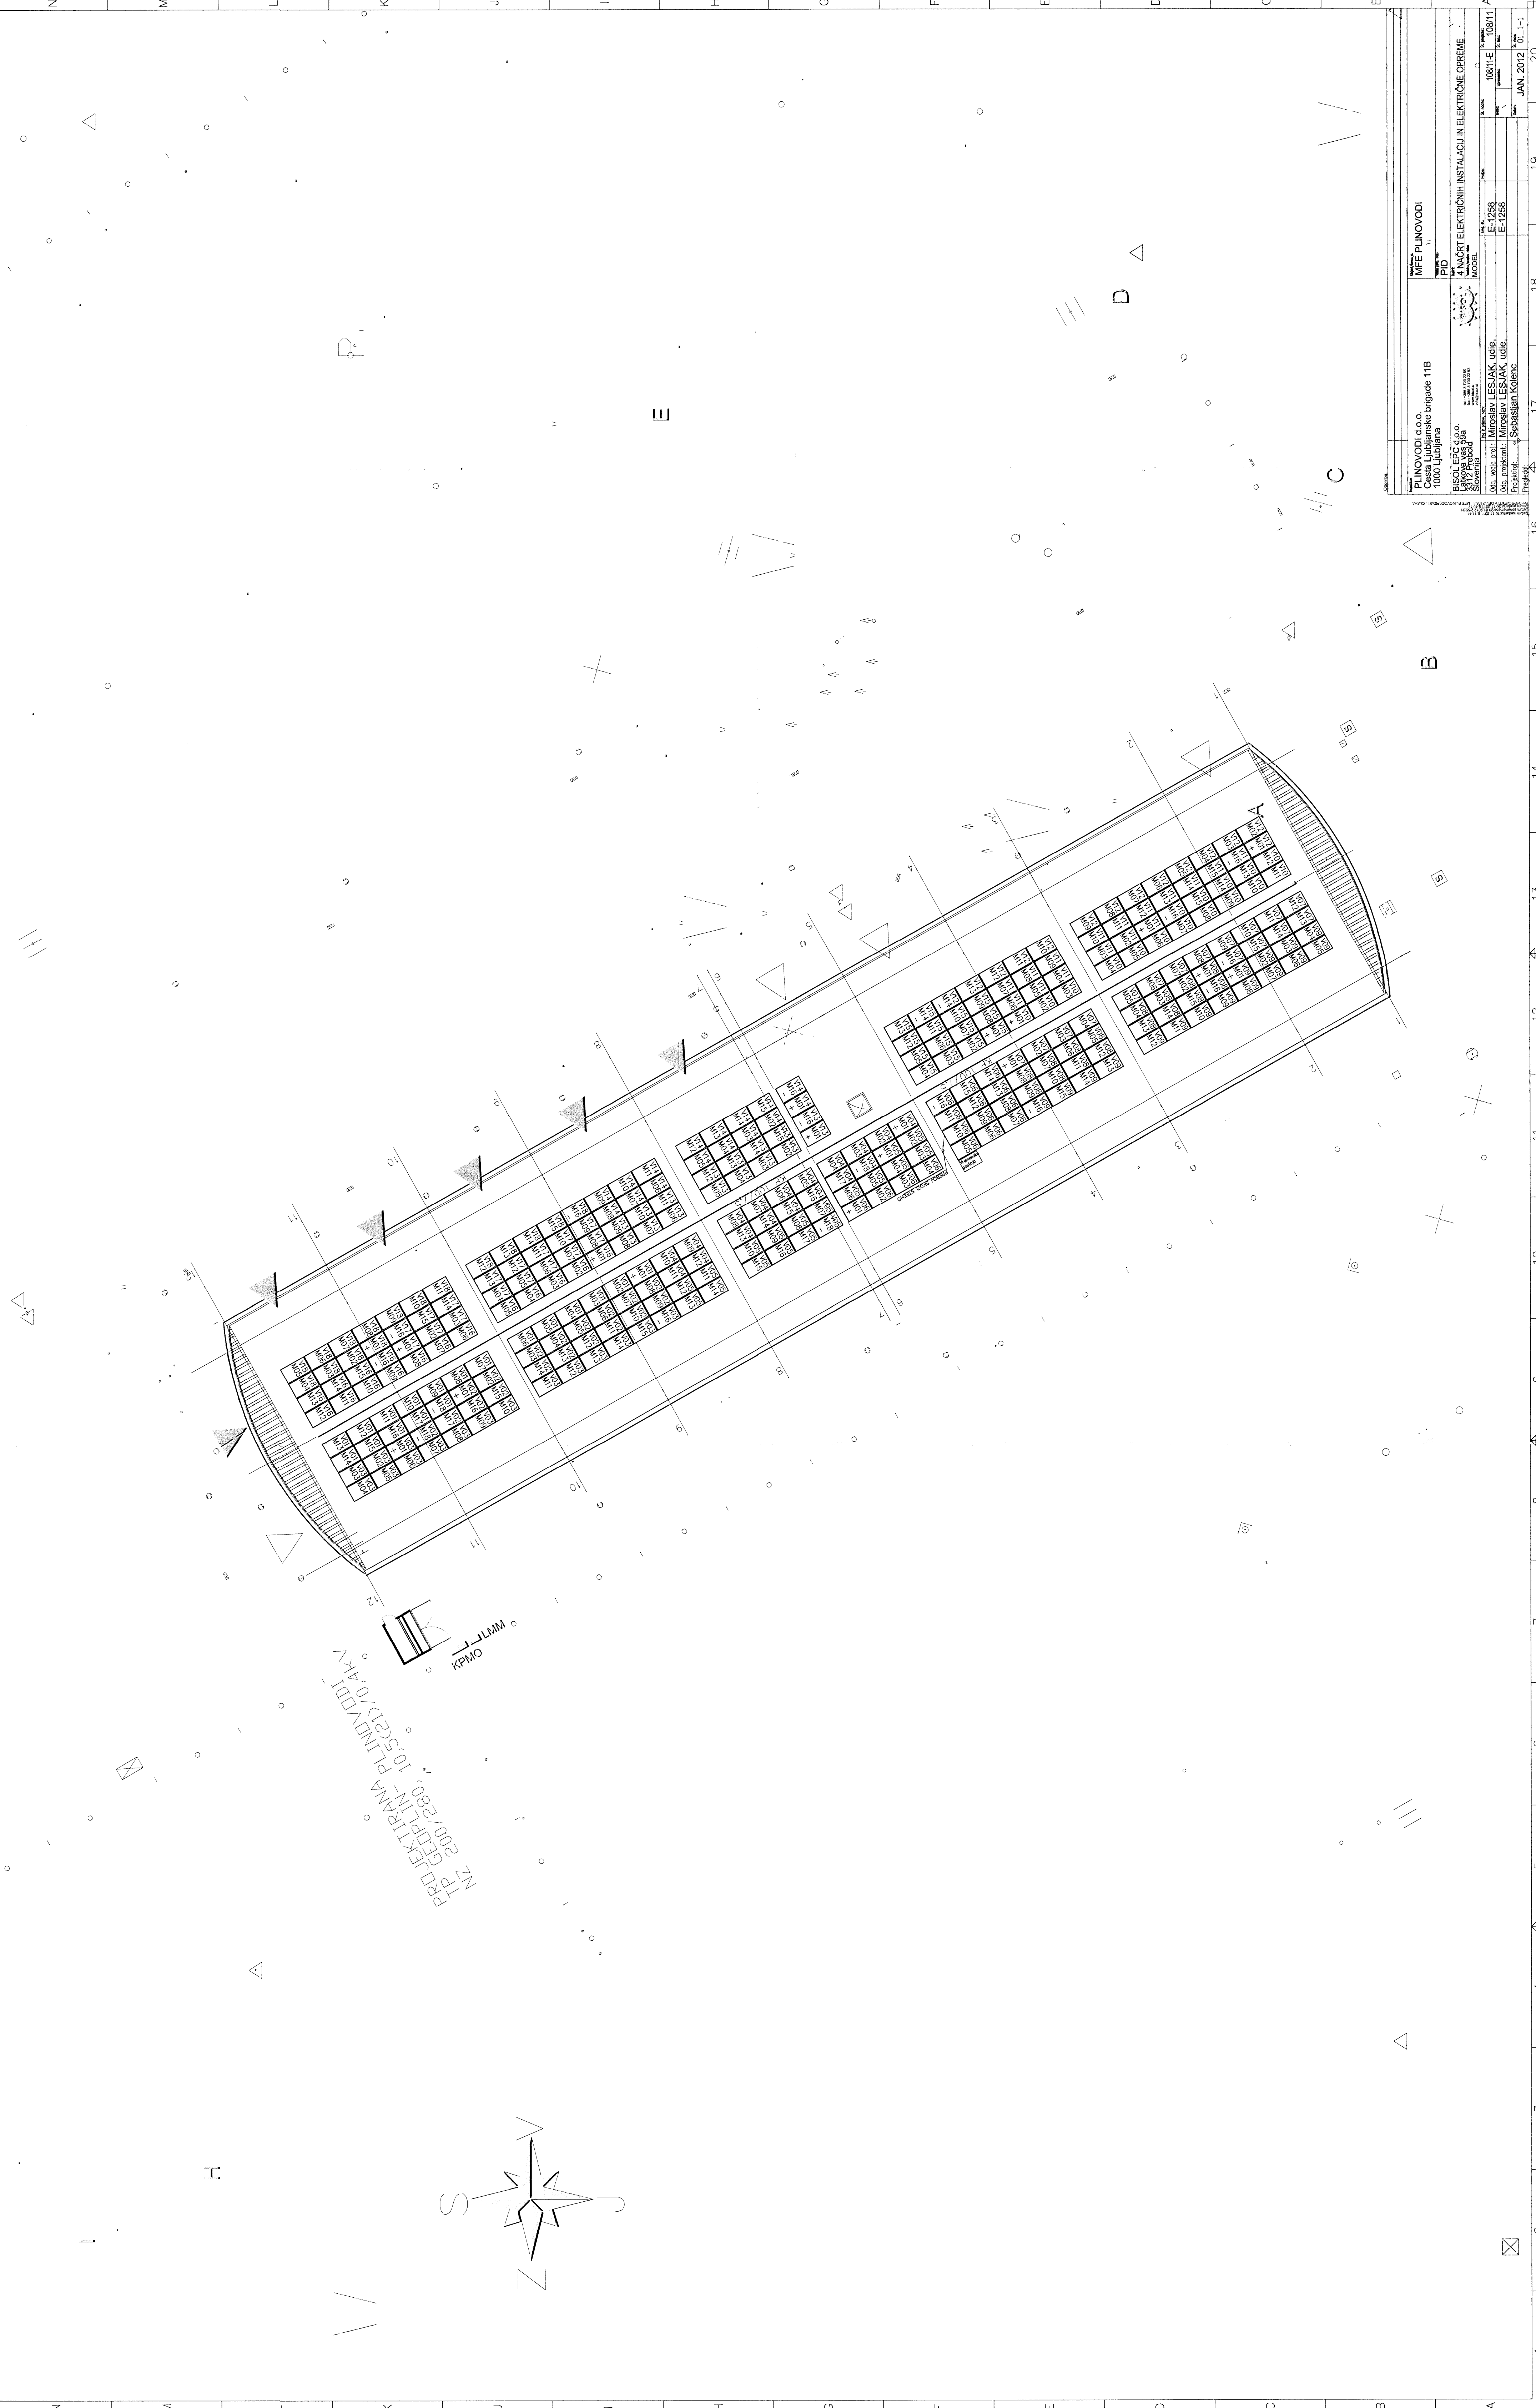

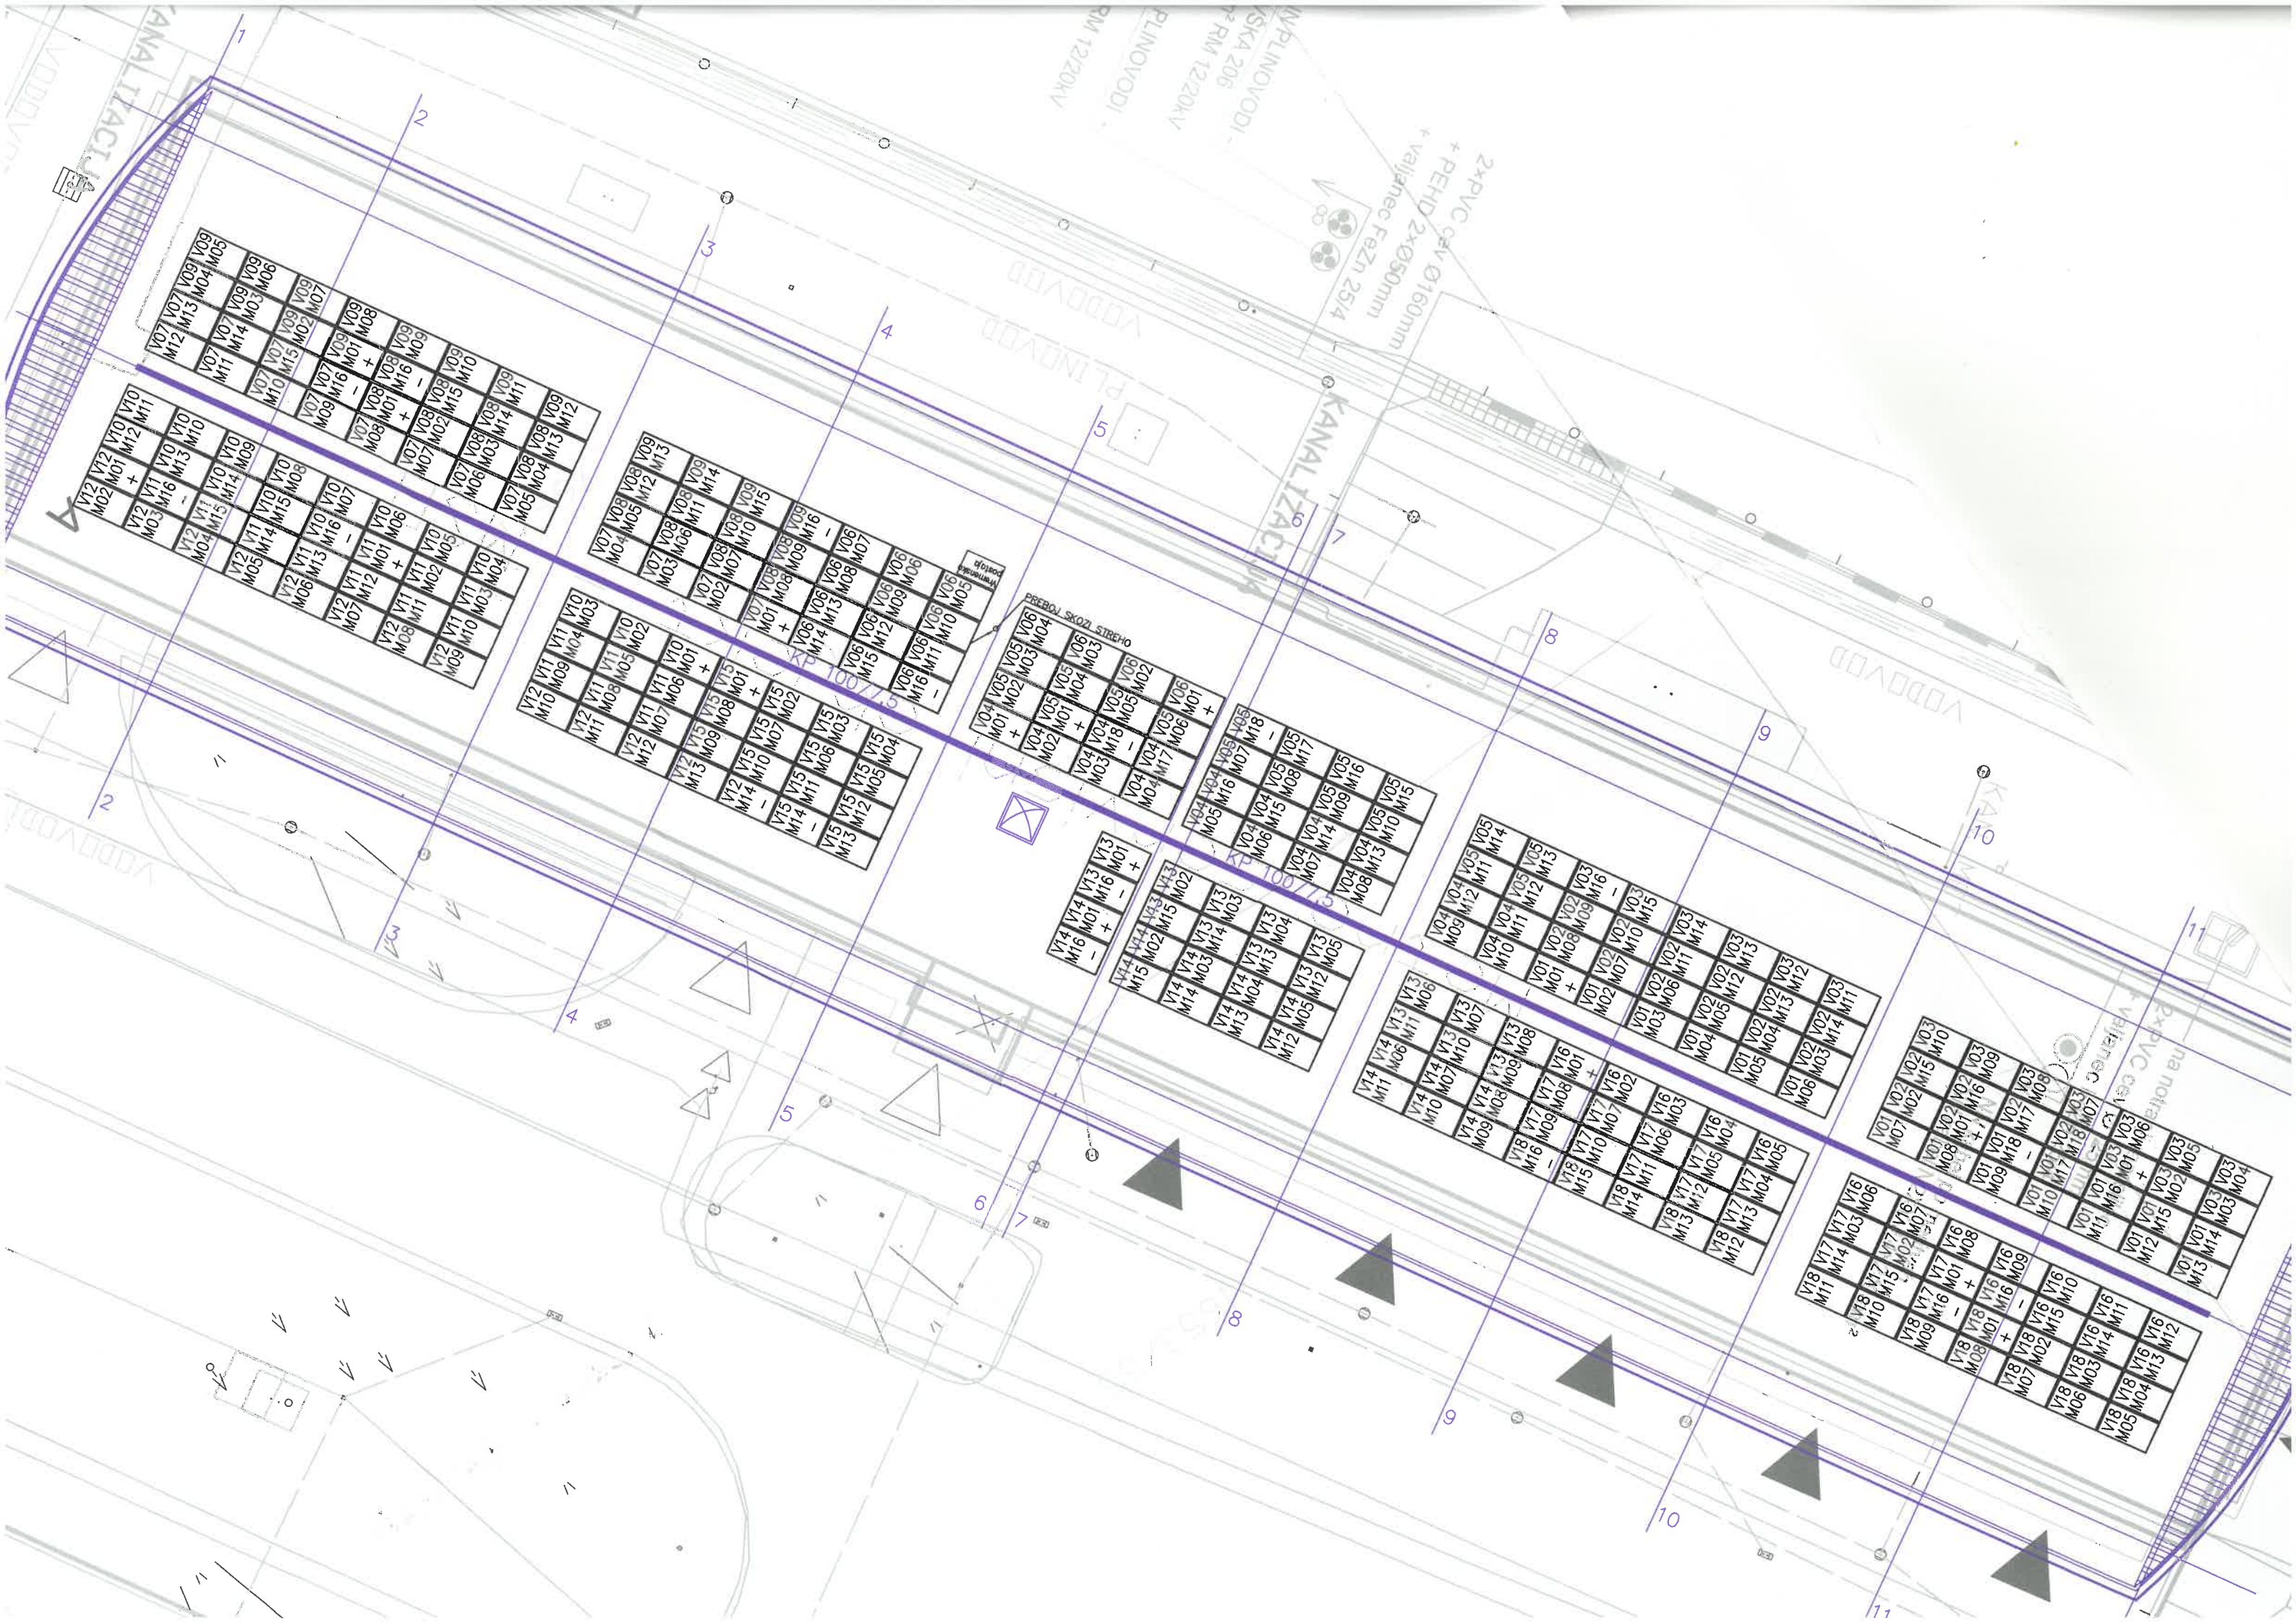


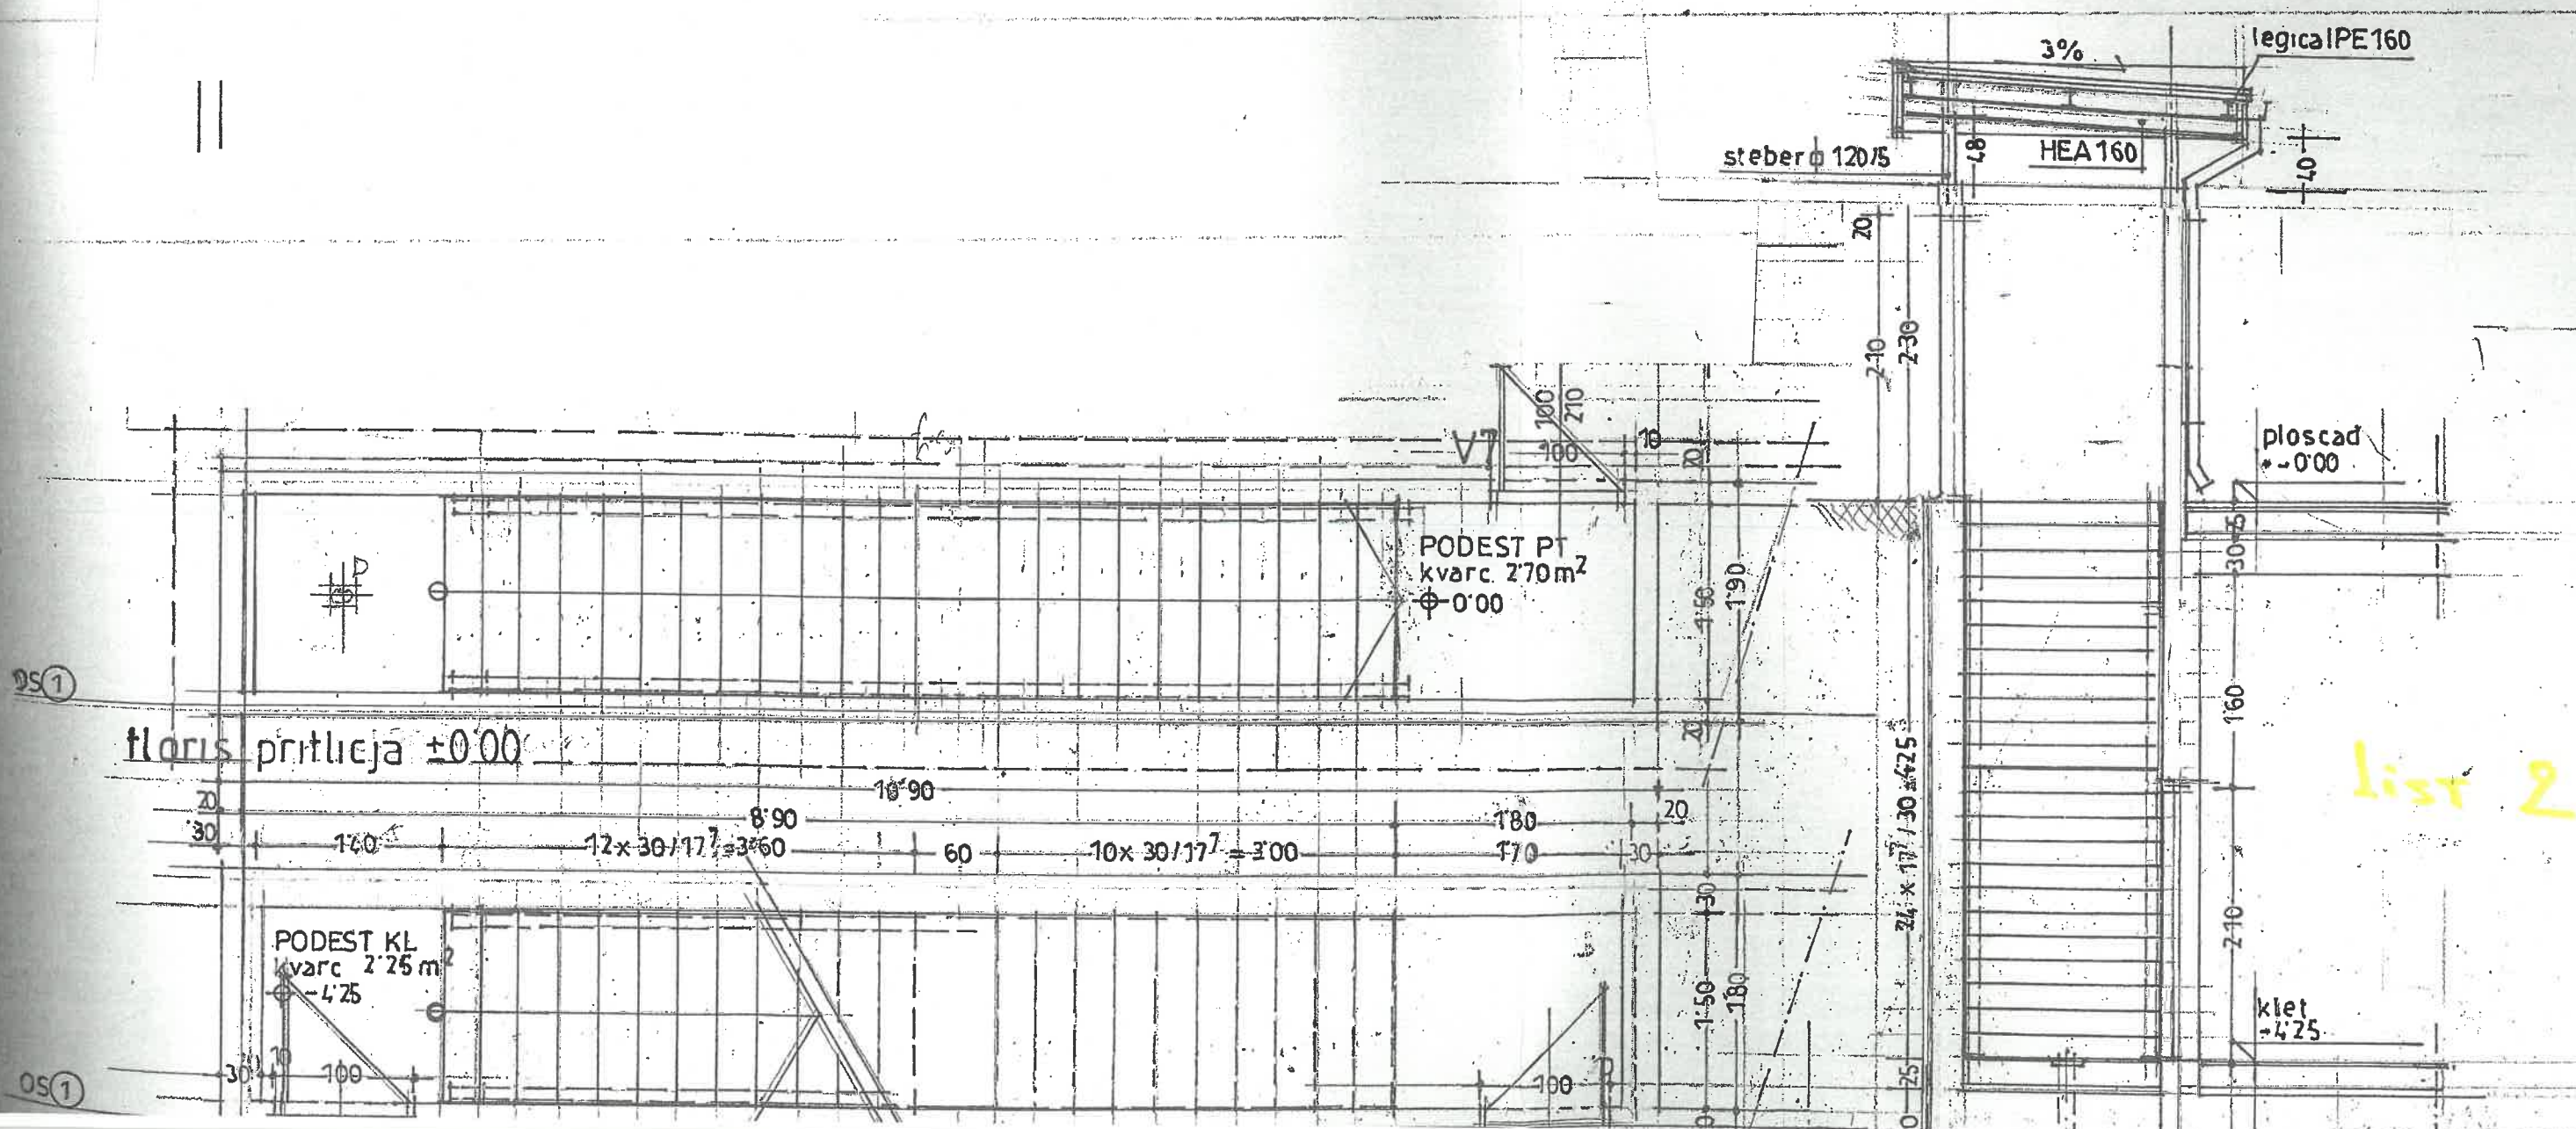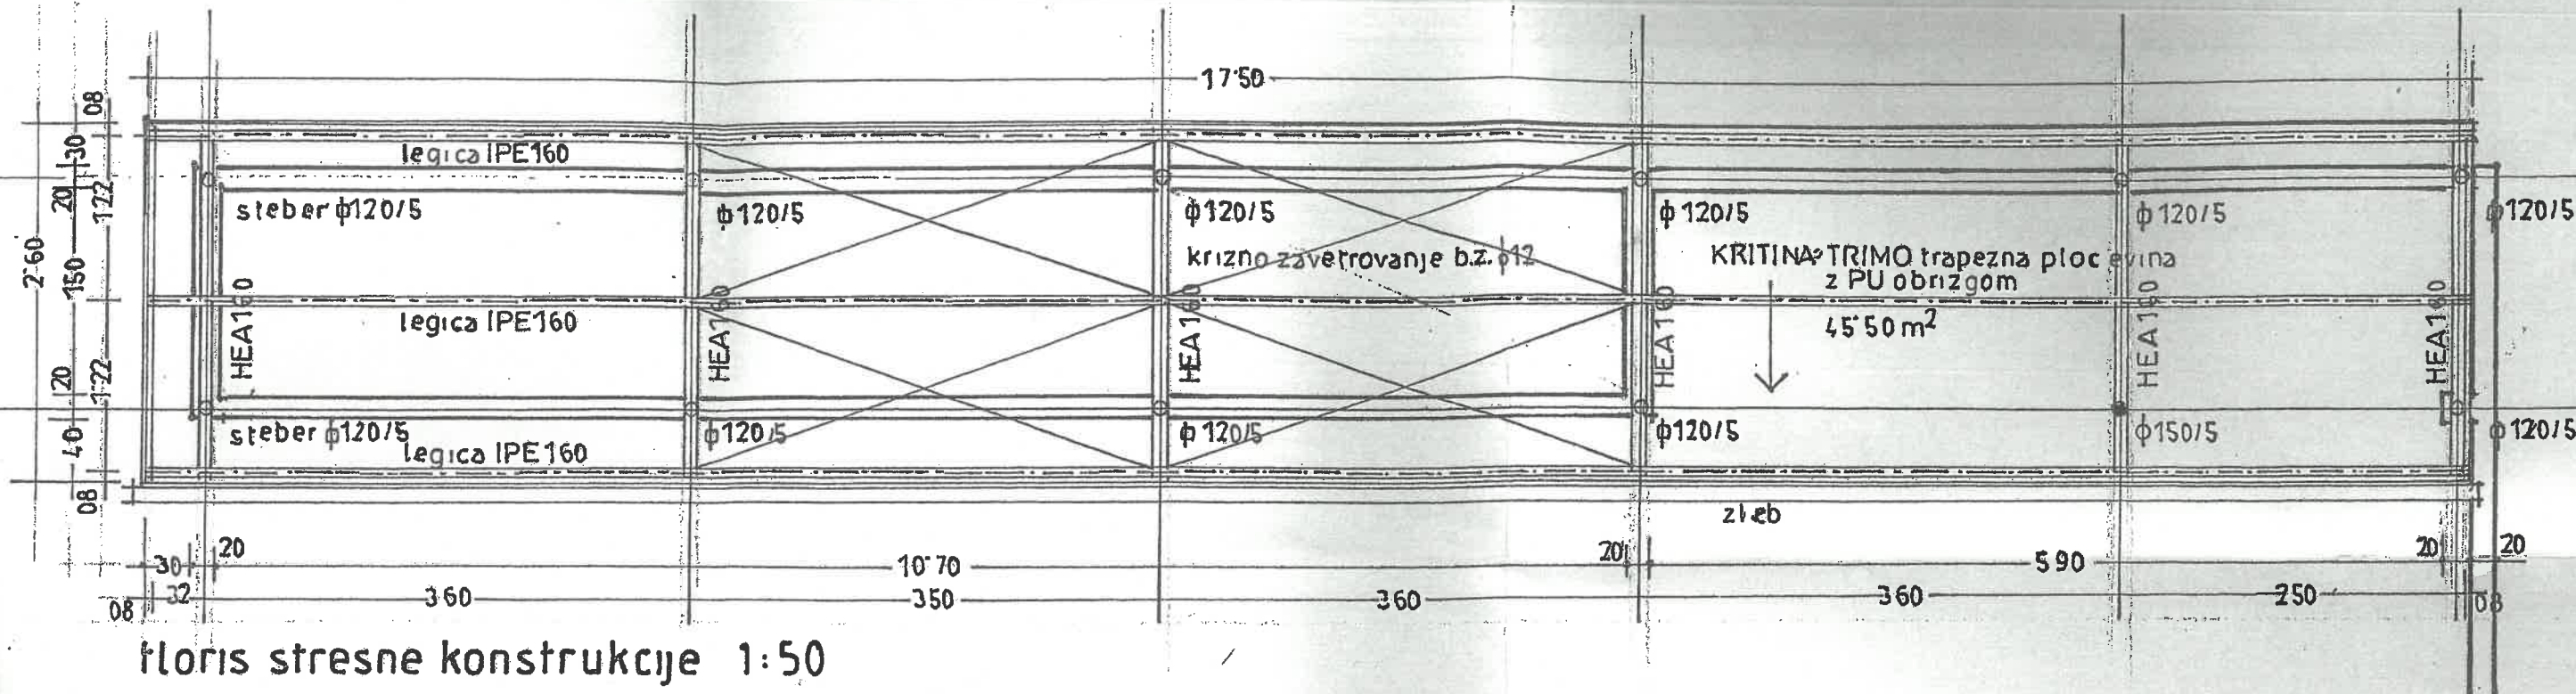


list 2

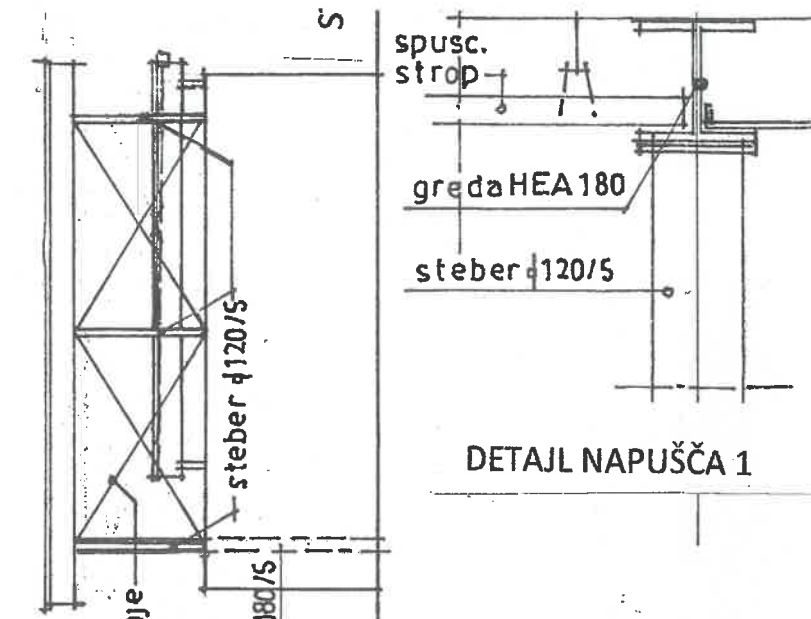


STREHA NAD VSTOPNO TOČKO
TLOČIS STREŠNE KONSTRUKCIJE 1:50

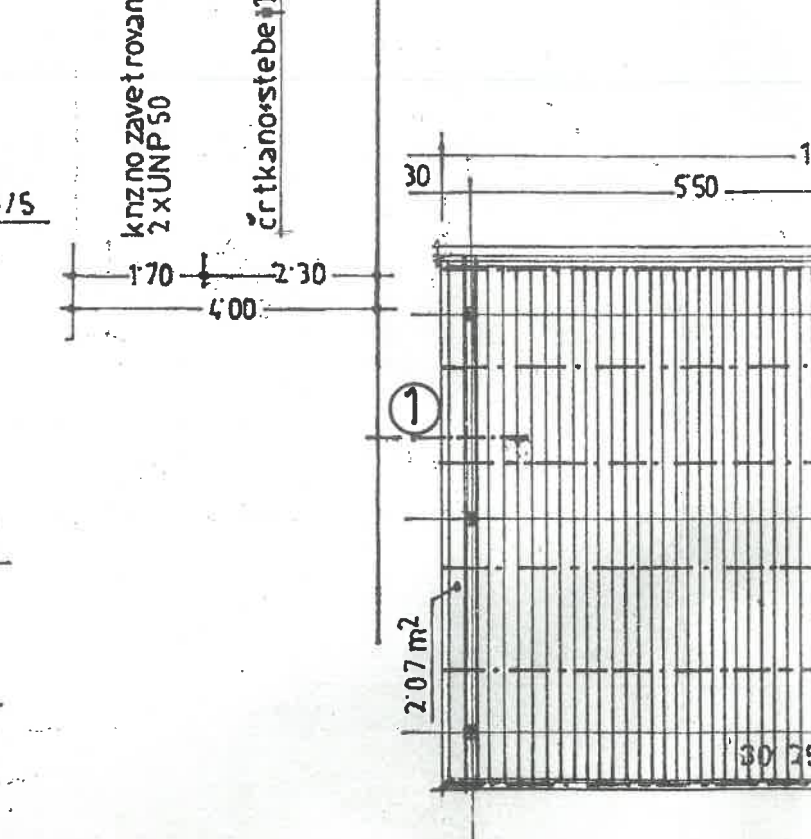

**STREHA NAD VSTOPNO TOČKO
TLORIS SPUŠČENEGA STROPA**

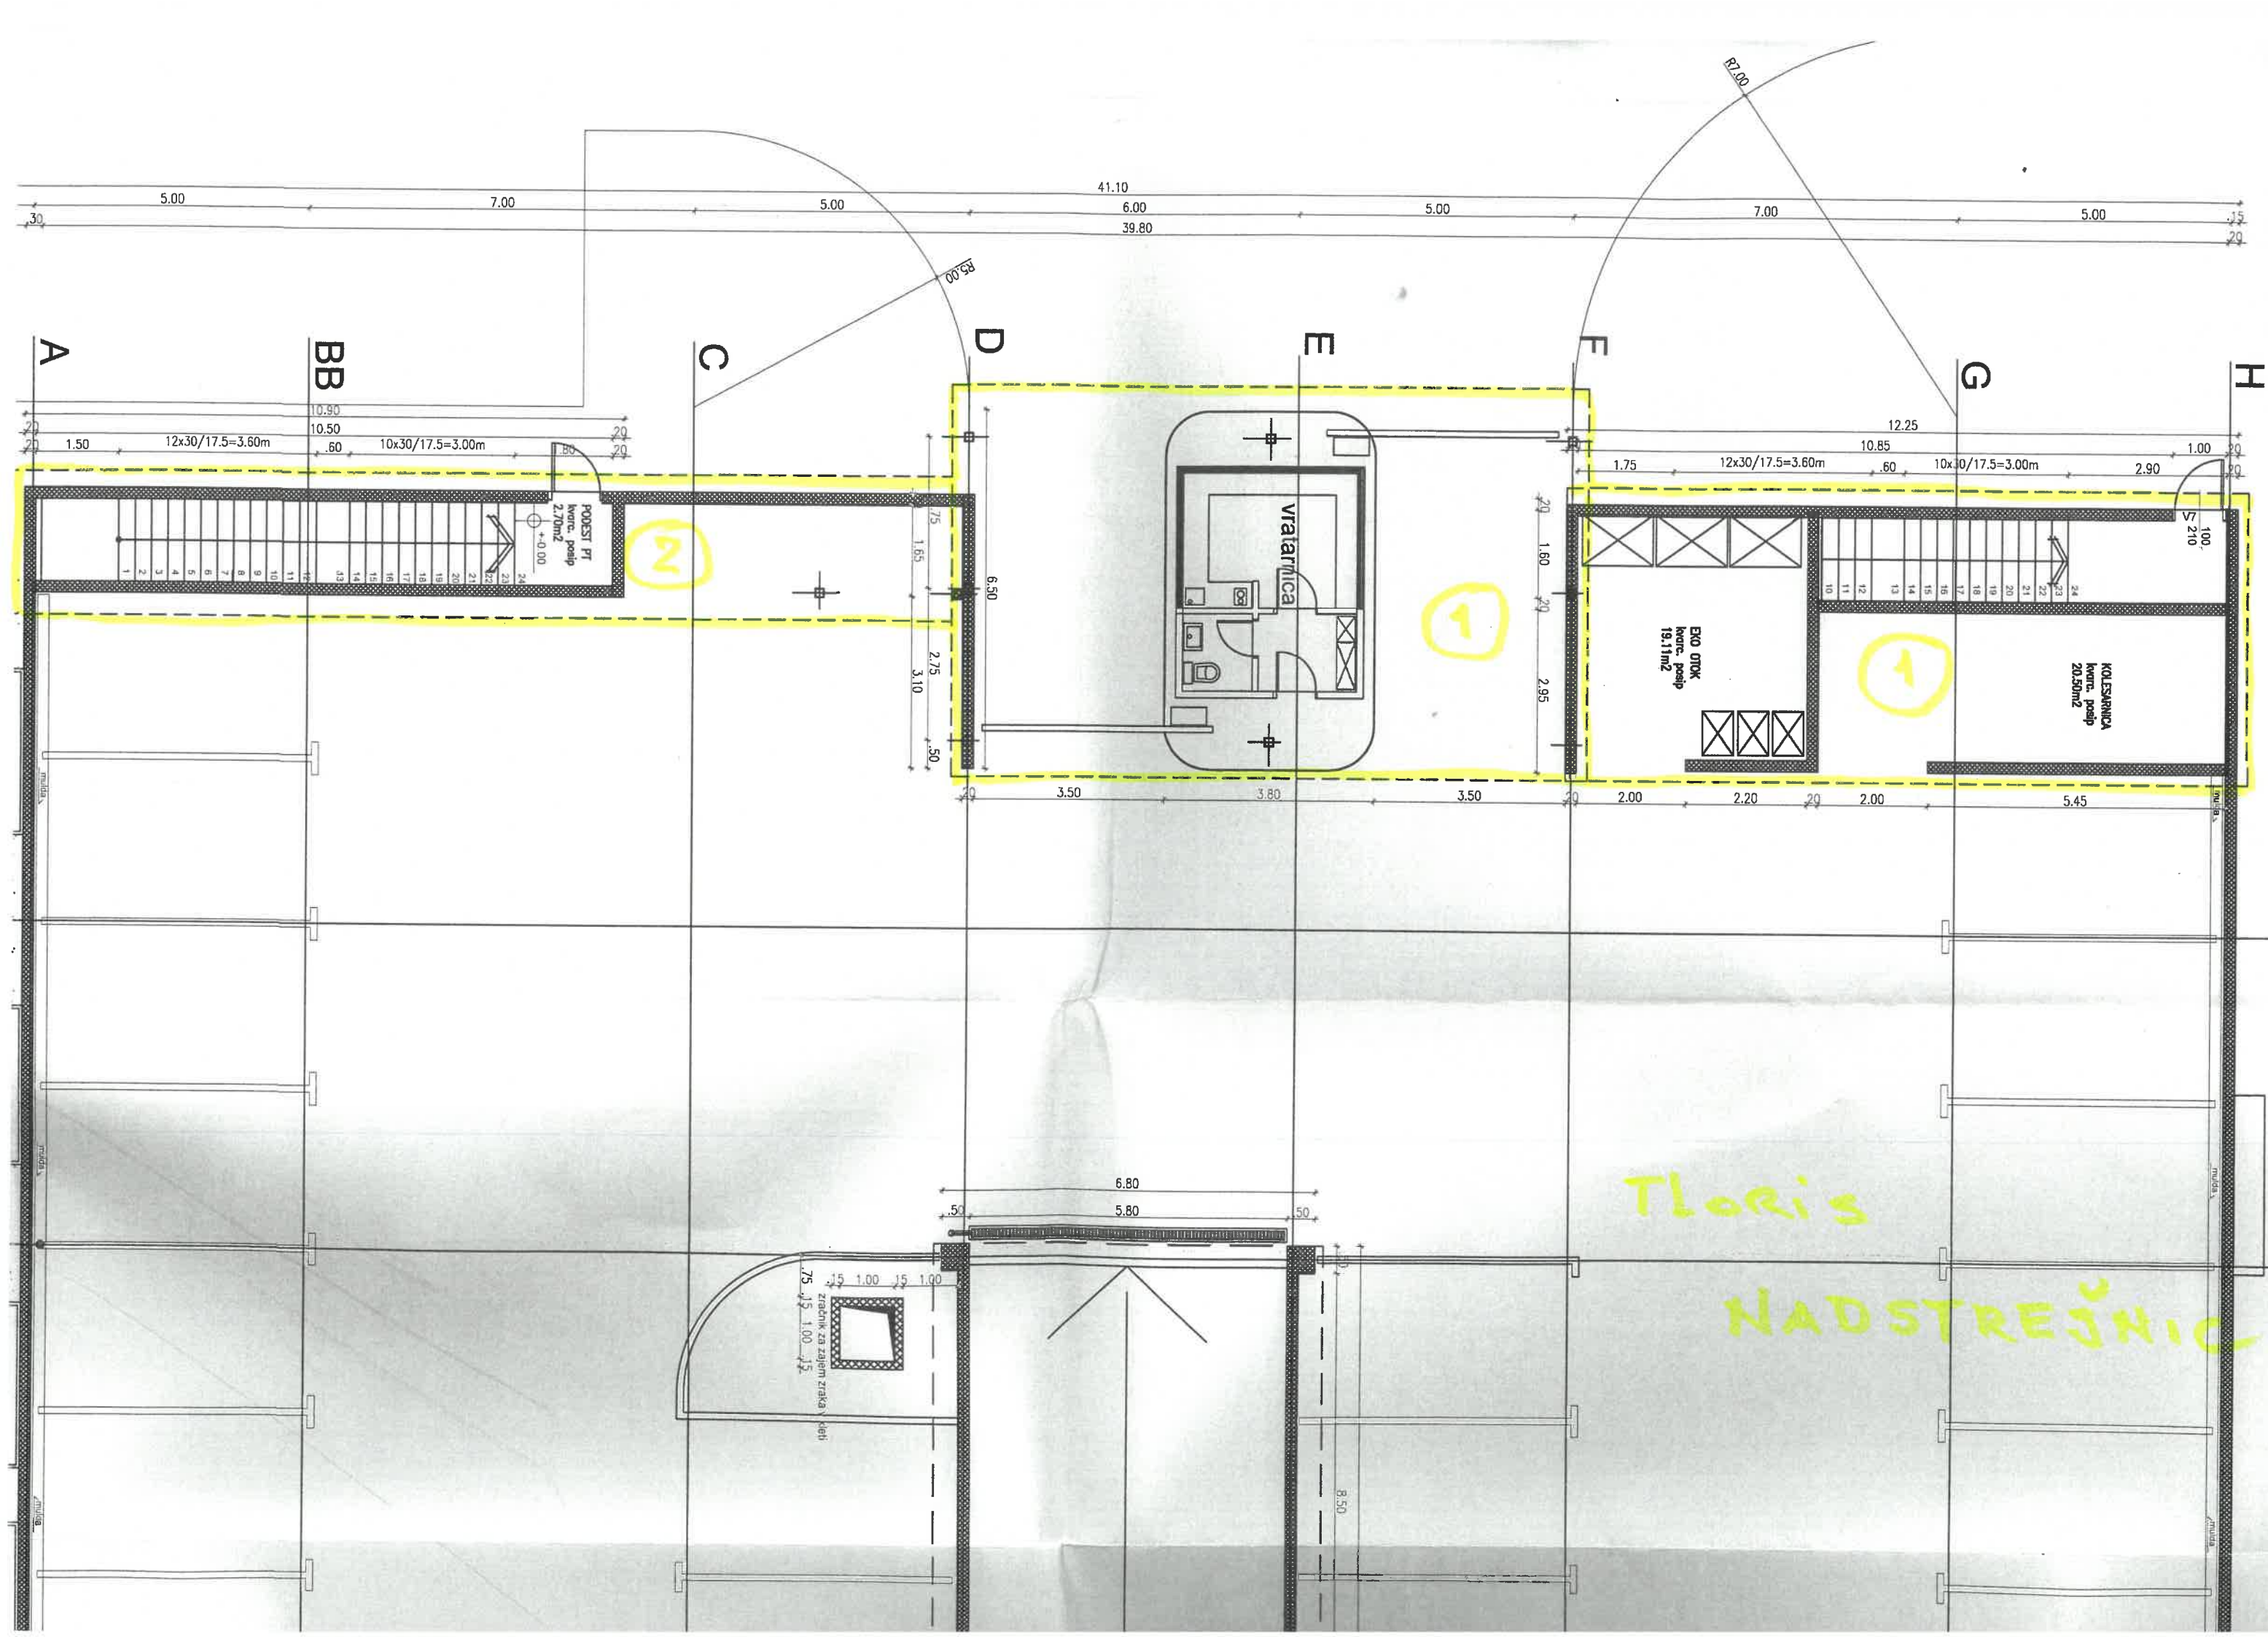

1. IPE 120
2. IPB 160
3. [120x120x5
4. I=I 18/18
5. IPB 180
6. IPE 160
7. [50

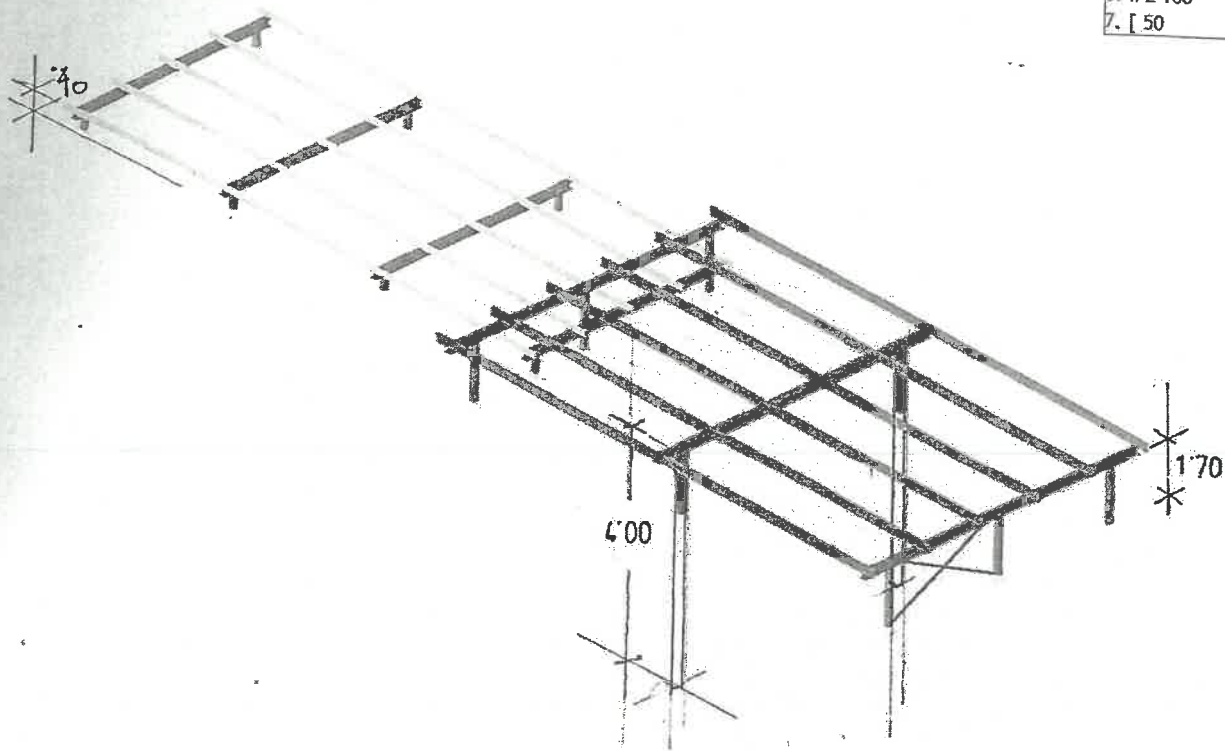

Seti numeričnih podatkov
Greda (1-7)

Set	Prerez/Material	γ [kN/m ³]	L [m]	V [m ³]	m [t]
1	IPE 120 Jeklo	78.500	63.000	0.083	0.666
2	IPB 160 Jeklo	78.500	34.600	0.134	1.075
3	[120x120x5 Jeklo	78.500	11.900	0.027	0.219
4	I=I 18/18 Jeklo	78.500	2.800	0.010	0.078
5	IPB 180 Jeklo	78.500	7.100	0.032	0.257
6	IPE 160 Jeklo	78.500	69.600	0.140	1.120
7	[50 Jeklo	78.500	6.351	0.005	0.036
Skupno:			195.35	0.431	3.451

Rekapitulacija količine materiala

Material	γ [kN/m ³]	V [m ³]	m [t]
Jeklo	78.500	0.431	3.451

