A4x4: 297x841
A: 0,25 m²

09.12.2021
13822_08_114_P251_VP_Ajd-Odcep_Sez.dwg

# Plinovod Ajd-Odcep_Sez
M 1:1000/100
M1.K1

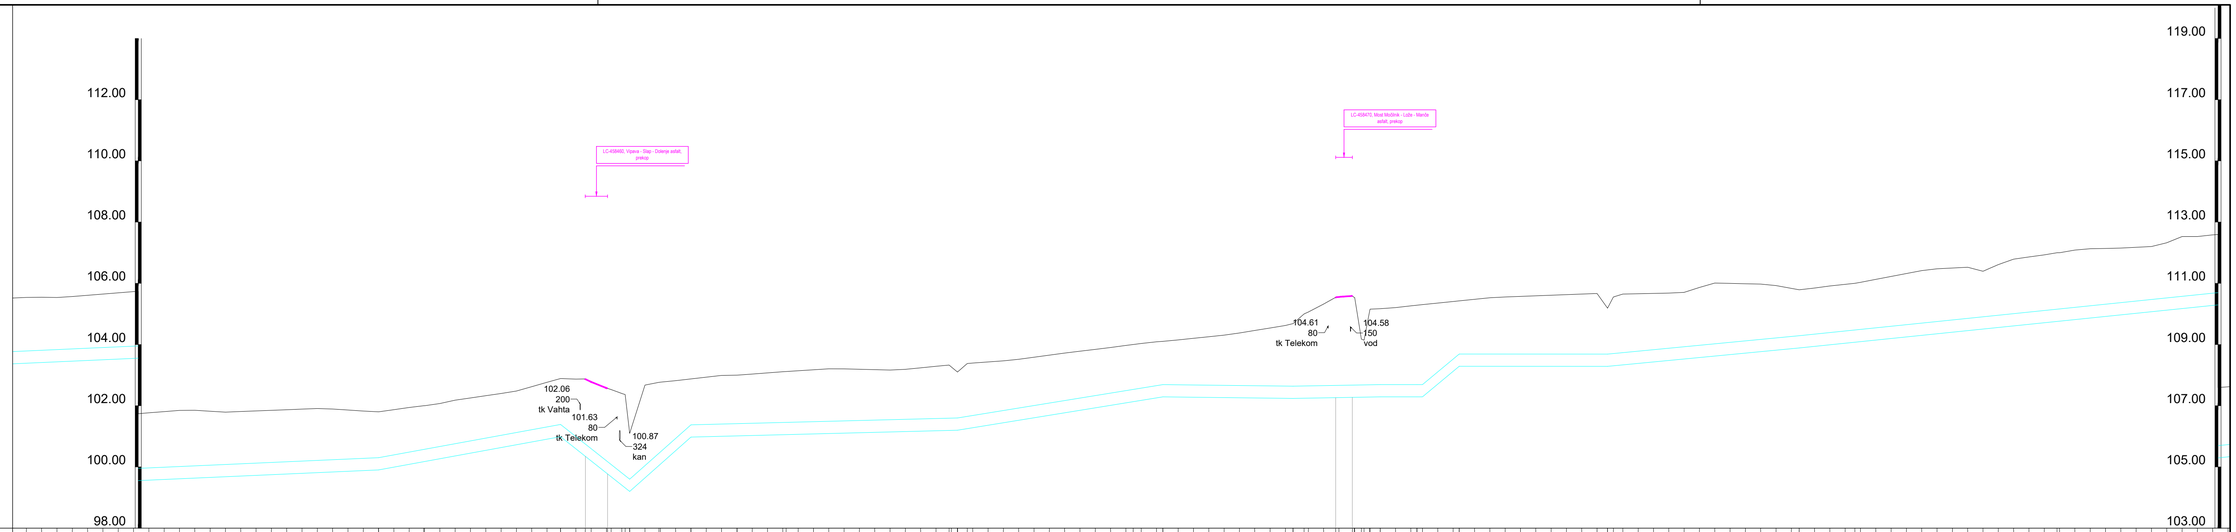


| | | |