A3x4: 420x1188
A: 0,50 m²
M 1:1000/100
13822_08_114_PZI_VP_Ajd-Odcep_Sez.dwg
2019-03-11 10:23:03

Plinovod Ajd-Odcep_Sez
M 1:1000/100
M1.K1

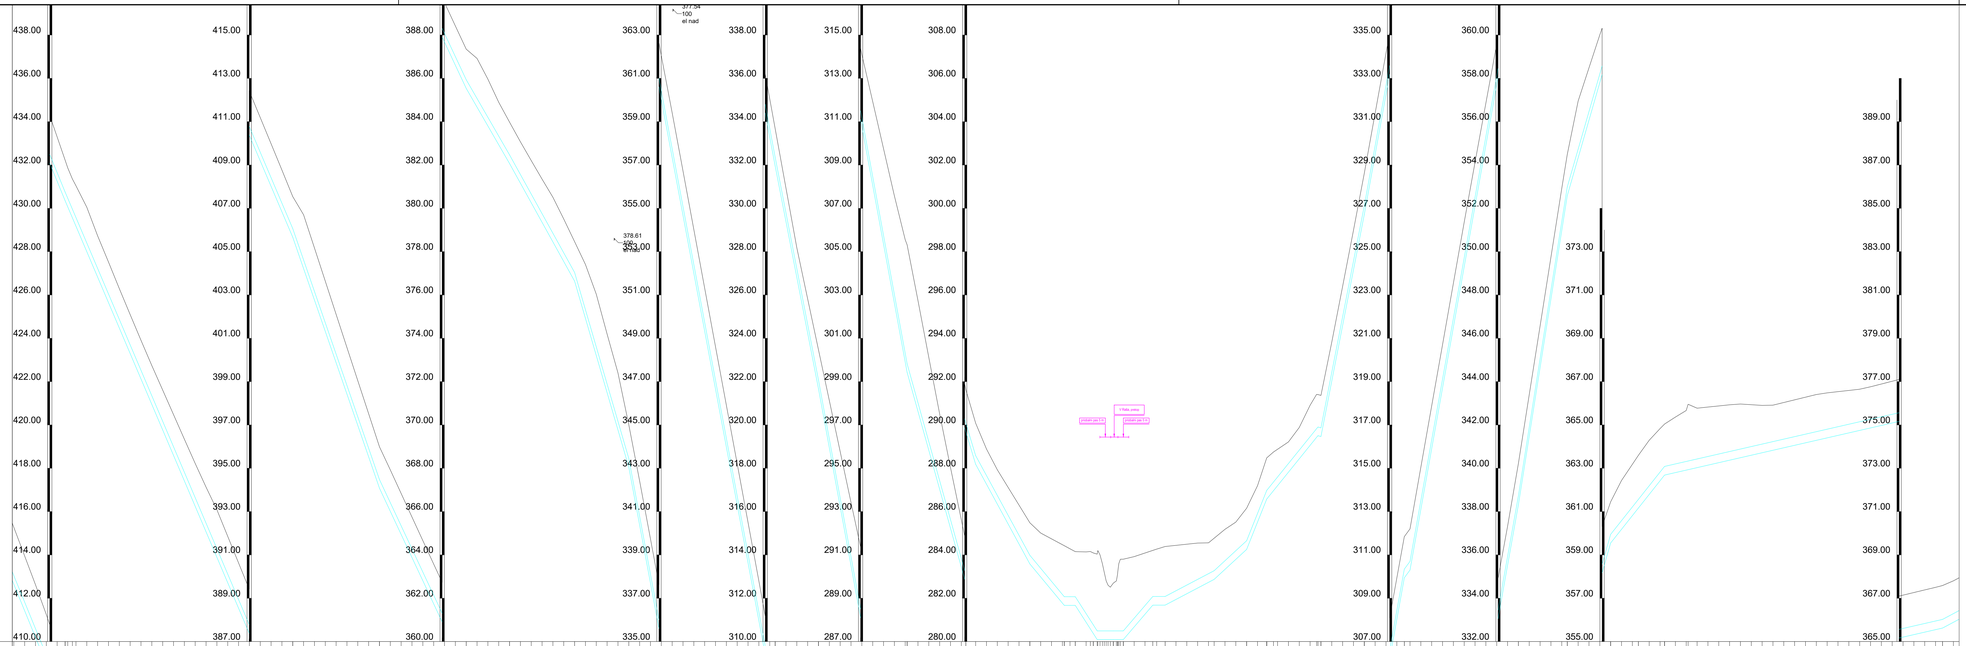

| | | |