A4x4: 297x841
A: 0,25 m²

09.12.2021
13822_08_114_P251_VP_Odcep_Sez.dwg

Plinovod Odcep Sežana
M 1:1000/100
M1.K2

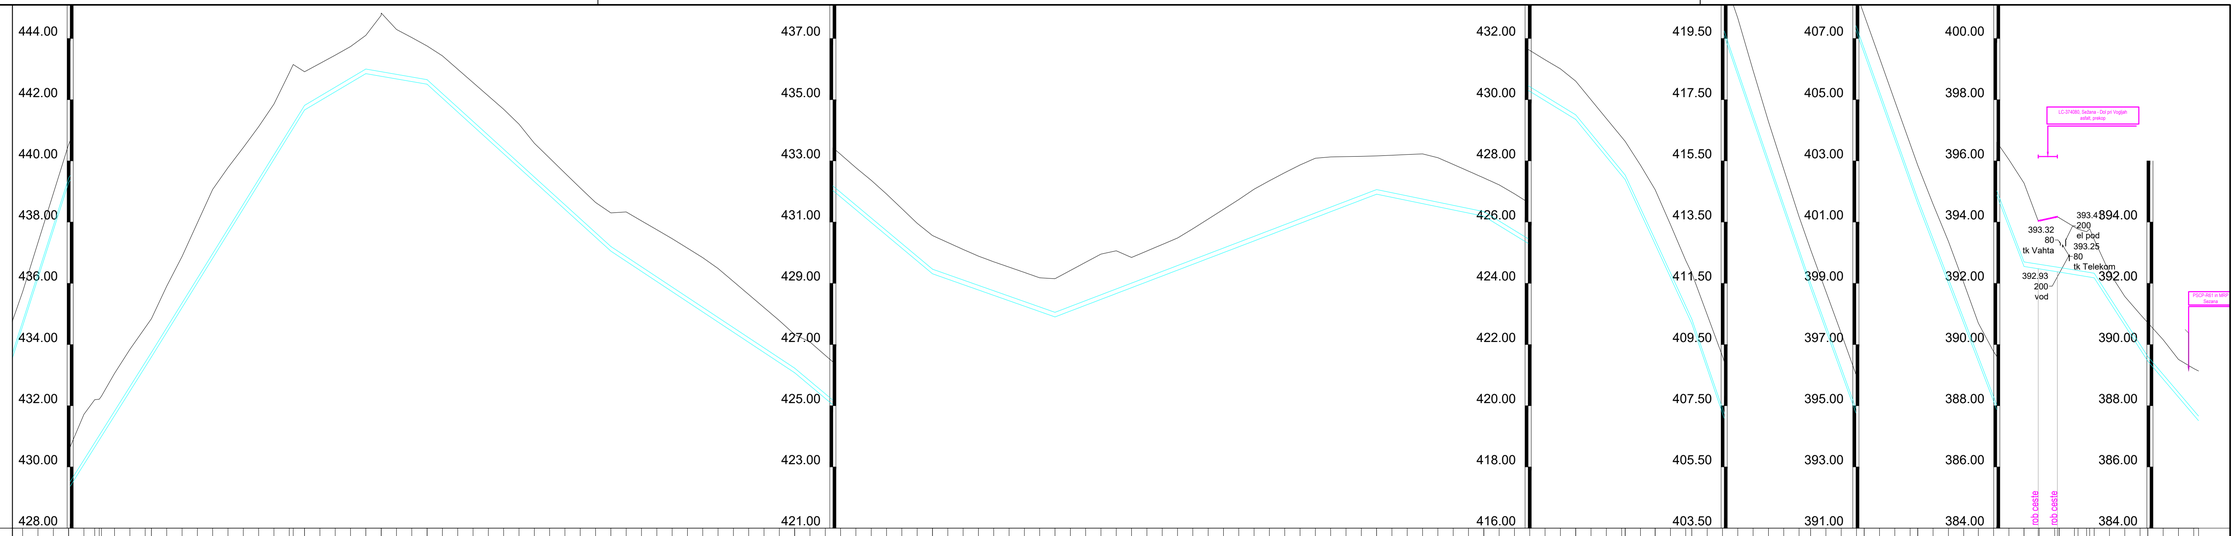

| | | |