


Plinovod Ajd-Odcep_Sež
M 1:1000/100
M1.K1

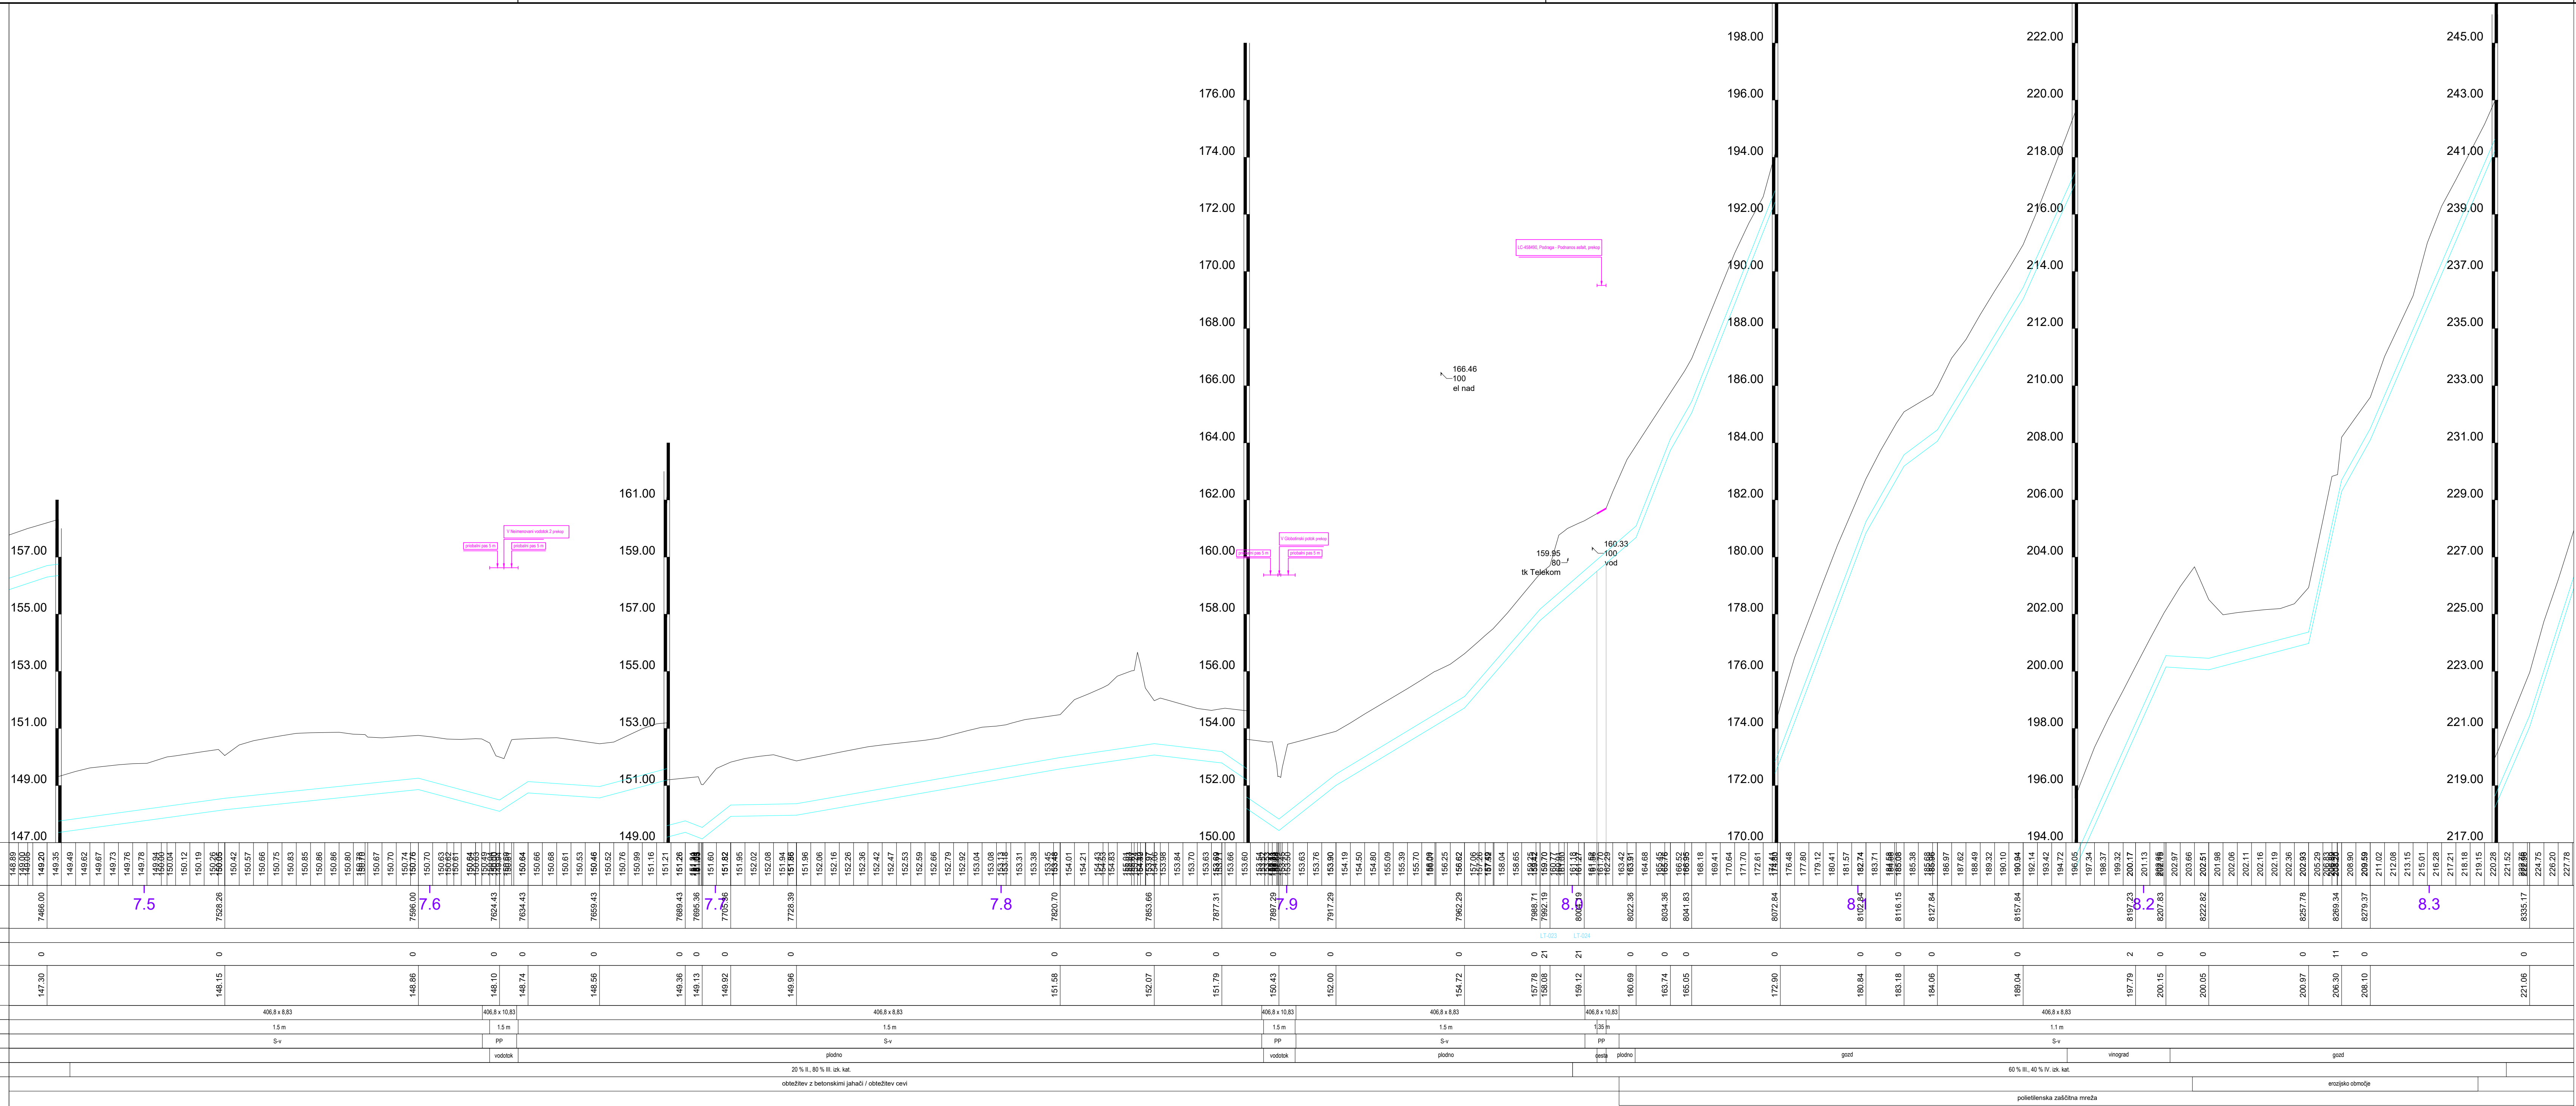

LEGENDA	vod	Vodovod	kan	Kanalizacija	tk Optični	Telekomunikacijski vod
	el	Električni vod	eles	Električni vod	f	Vod javne razsvetljave
	el nad	Električni vod - nadzemni	tk Telekom	Telekomunikacijski vod	svrk	Signalno vmesni telekomunikacijski kabel