


A3x4-420x168
A: 0,50 m²
13.10.2021
13822_08_112_DZS_VP_AjdOdcep_Sez.dwg

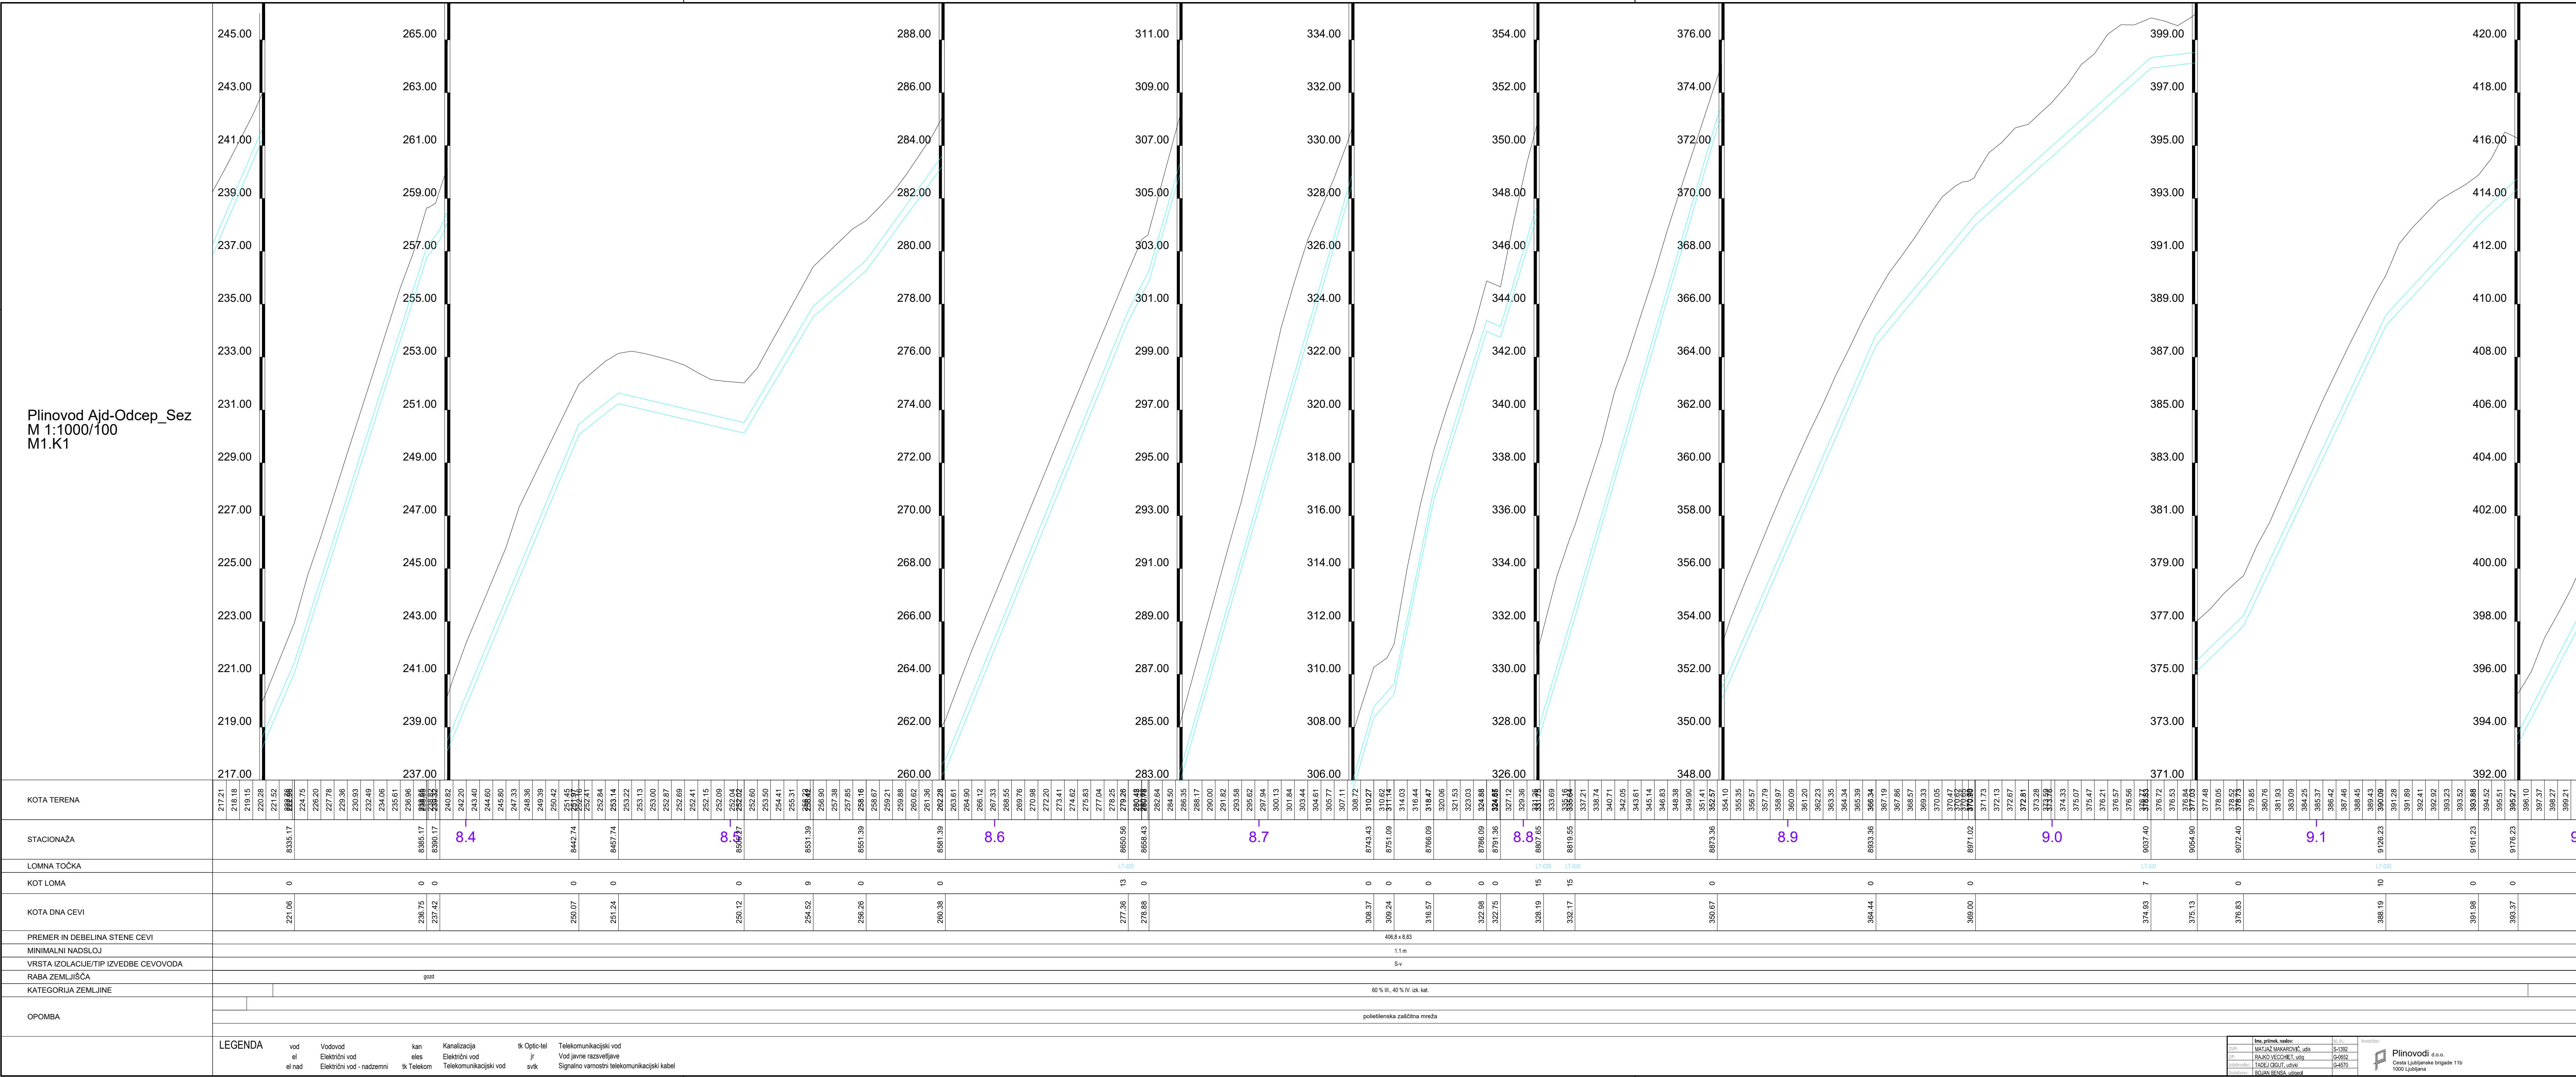

PROJEKT
NOVA GORICA

PRENOSNI PLINOVOD NA AJDOVŠČINA - LUCIJA
ODSEK AJDOVŠČINA - SEŽANA

13822_08_112

VZDOLŽNI PROFIL
km 8+320 - km 9+180

marec 2019

2.013